LEGENDA SVÍTIDEL:

| | |
|---|---|
| C1 | LED svítidlo 1x24W, Zapuštěné LED svítidlo, včetně LED driveru, pasivní chladicí systém, vyzařovací úhel 75 stupňů, IP 20 |
| D | LED svítidlo 1x50W, zapuštěné svítidlo, typ montáže P/T, IP20 |
| S | LED svítidlo 1x35W, Přisazené LED svítidlo, včetně LED driveru, pasivní chladicí systém, IP 44 |
| T | Zářivkové prachotěsné svítidlo, IP 65, tělo svítidla vyztužené skelnými vlákny, IP 65 |
| T2 | Zářivkové prachotěsné svítidlo, IP 65, tělo svítidla vyztužené skelnými vlákny, IP 65, venkovní prostory |
| W | LED svítidlo 1x23W, Zapuštěné LED svítidlo, včetně LED driveru, pasivní chladicí systém, vyzařovací úhel 75 stupňů, IP 54 |
| Z1 | LED svítidlo 1x58W, zapuštěné svítidlo, typ montáže G/K, IP 65 |
| Z2 | LED svítidlo 1x39W, zapuštěné svítidlo, typ montáže P/T, UGR 19, IP20 |
| Z3 | LED svítidlo 1x58W, zapuštěné svítidlo, typ montáže P/T, UGR 19, IP20 |
| Z4 | LED svítidlo 1x58W, zapuštěné svítidlo, typ montáže P/T, Ra90, IP 20 |
| Z5 | LED svítidlo 1x58W, zapuštěné svítidlo, typ montáže P/T, Ra90, IP 65, KNX |
| Z7 | LED svítidlo 1x58W, zapuštěné svítidlo, typ montáže P/T, IP 65 |
| Z8 | LED svítidlo 1x58W, zapuštěné svítidlo, typ montáže P/T, Ra 90, IP 20 |
| NA | Svítidlo LED 2W, symetrická optika, přisazené/vestavné, IP65 |
| NB | Svítidlo LED 2W, asymetrická optika, přisazené/vestavné, IP65 |
| NC | Svítidlo LED 1W, jednostranný piktogram 25m, IP65 |
| ND | Svítidlo LED 1W, bez piktogram/s piktogramem, IP65 |
| NE | Svítidlo LED 2,5W, spec. optika pro montáž na stěnu, IP65 |
| _SDK | Svítidlo dodáno s příslušenstvím pro montáž do sádrokartonového podhledu |
| _PŘZ | Svítidlo dodáno s příslušenstvím pro montáž na povrch |

POZNÁMKA:

- NAPĚŤOVÁ SOUSTAVA: 3+PE+N, ~50Hz, 230/400V, TN-S
- ROZDĚLENÍ SOUSTAVY TN-C-S BUDE PROVEDENO V HLAVNÍ ROZVODNĚ
- NAPĚŤOVÁ SOUSTAVA ZIS 2/PE AC, 230V/50Hz/IT
- OCHRANA PŘED ÚRAZEM ELEKTRICKÝM PROUDEM V "TN" BUDE PROVEDENA DLE ČSN 33 2000-4-41 ed.2 AUTOMATICKÝM ODPOJENÍM VADNÉ ČÁSTI OD ZDROJE, ZVÝŠENÁ DOPLŇUJÍCÍM POSPOJOVÁNÍM A PROUDOVÝM CHRÁNIČEM
- OCHRANA PŘED ÚRAZEM ELEKTRICKÝM PROUDEM V "IT" BUDE PROVEDENA DLE ČSN 33 2000-7-710 S DOPLŇUJÍCÍM POSPOJOVÁNÍM
- VEŠKERÉ ZÁSUVKOVÉ ROZVODY BUDOU (MIMO ZAŘÍZENÍ DLE ČSN 33 2130 čl.5.3.12) ZAPOJENY PŘES PŘEDŘAZENÉ PROUDOVÉ CHRÁNIČE 30mA.
- OSVĚTLENÍ BUDE NAVRŽENO DLE ČSN EN 12464-1
- PŘÍSTROJE BUDOU UMISŤOVÁNY DLE POŽADAVKŮ PROFESÍ /NEDÍLNÁ SOUČÁST/
- PŘÍSTROJE BUDOU PŘEDNOSTNĚ UMISŤOVÁNY DO SPOLEČNÝCH VÍCE RÁMEČKŮ
- KABELY BUDOU VEDENY NA NOSNÝCH KONSTRUKCÍCH STANDARD BETTERMANN A V PODHLEDECH.

- PŘI EL. INSTALACI JE NUTNÉ VE VŠECH PROSTORÁCH DODRŽET POŽADAVKY POŽÁRNÍ ZPRÁVY - KABELY DLE VYHL. 23, B2ca s1 d0, POŽÁRNÍ TRASY P60-R

-Vývody technologie /vč. typů vypínačů a IP/ jsou uvedeny v tabulce technologie. V této tabulce jsou dále uvedeny veškeré informace týkající se zapojení předmětných zařízení z rozvaděče až po toto zařízení

Světelný obvod: E 1 A M/S — Č. obvodu, Dělení budovy /A,B/, M/D/V, Osv. tělesa

Nouzové osvětlení: ND/V/5/10 — Pořadí v okruhu, Okruh, z-zavěšené, p-přisazené, v-vestavné

- NA-svítidlo LED 3W, ETM60.9C1LWCM, IP65, přisazené/vestavné
- ND-svítidlo LED 1W, ETM65.9M1LCM, IP65, přisazené, vestavné/piktogram dvoustranný, 25m
- NC-svítidlo LED 1W, ETM65.9M1LCM, IP65, přisazené/piktogram
- NE-svítidlo LED 2,5W, ETM65.9W1LCM, IP65, zeď, přisazené

ŽALUZIE - VZOR 01 /M1:25/

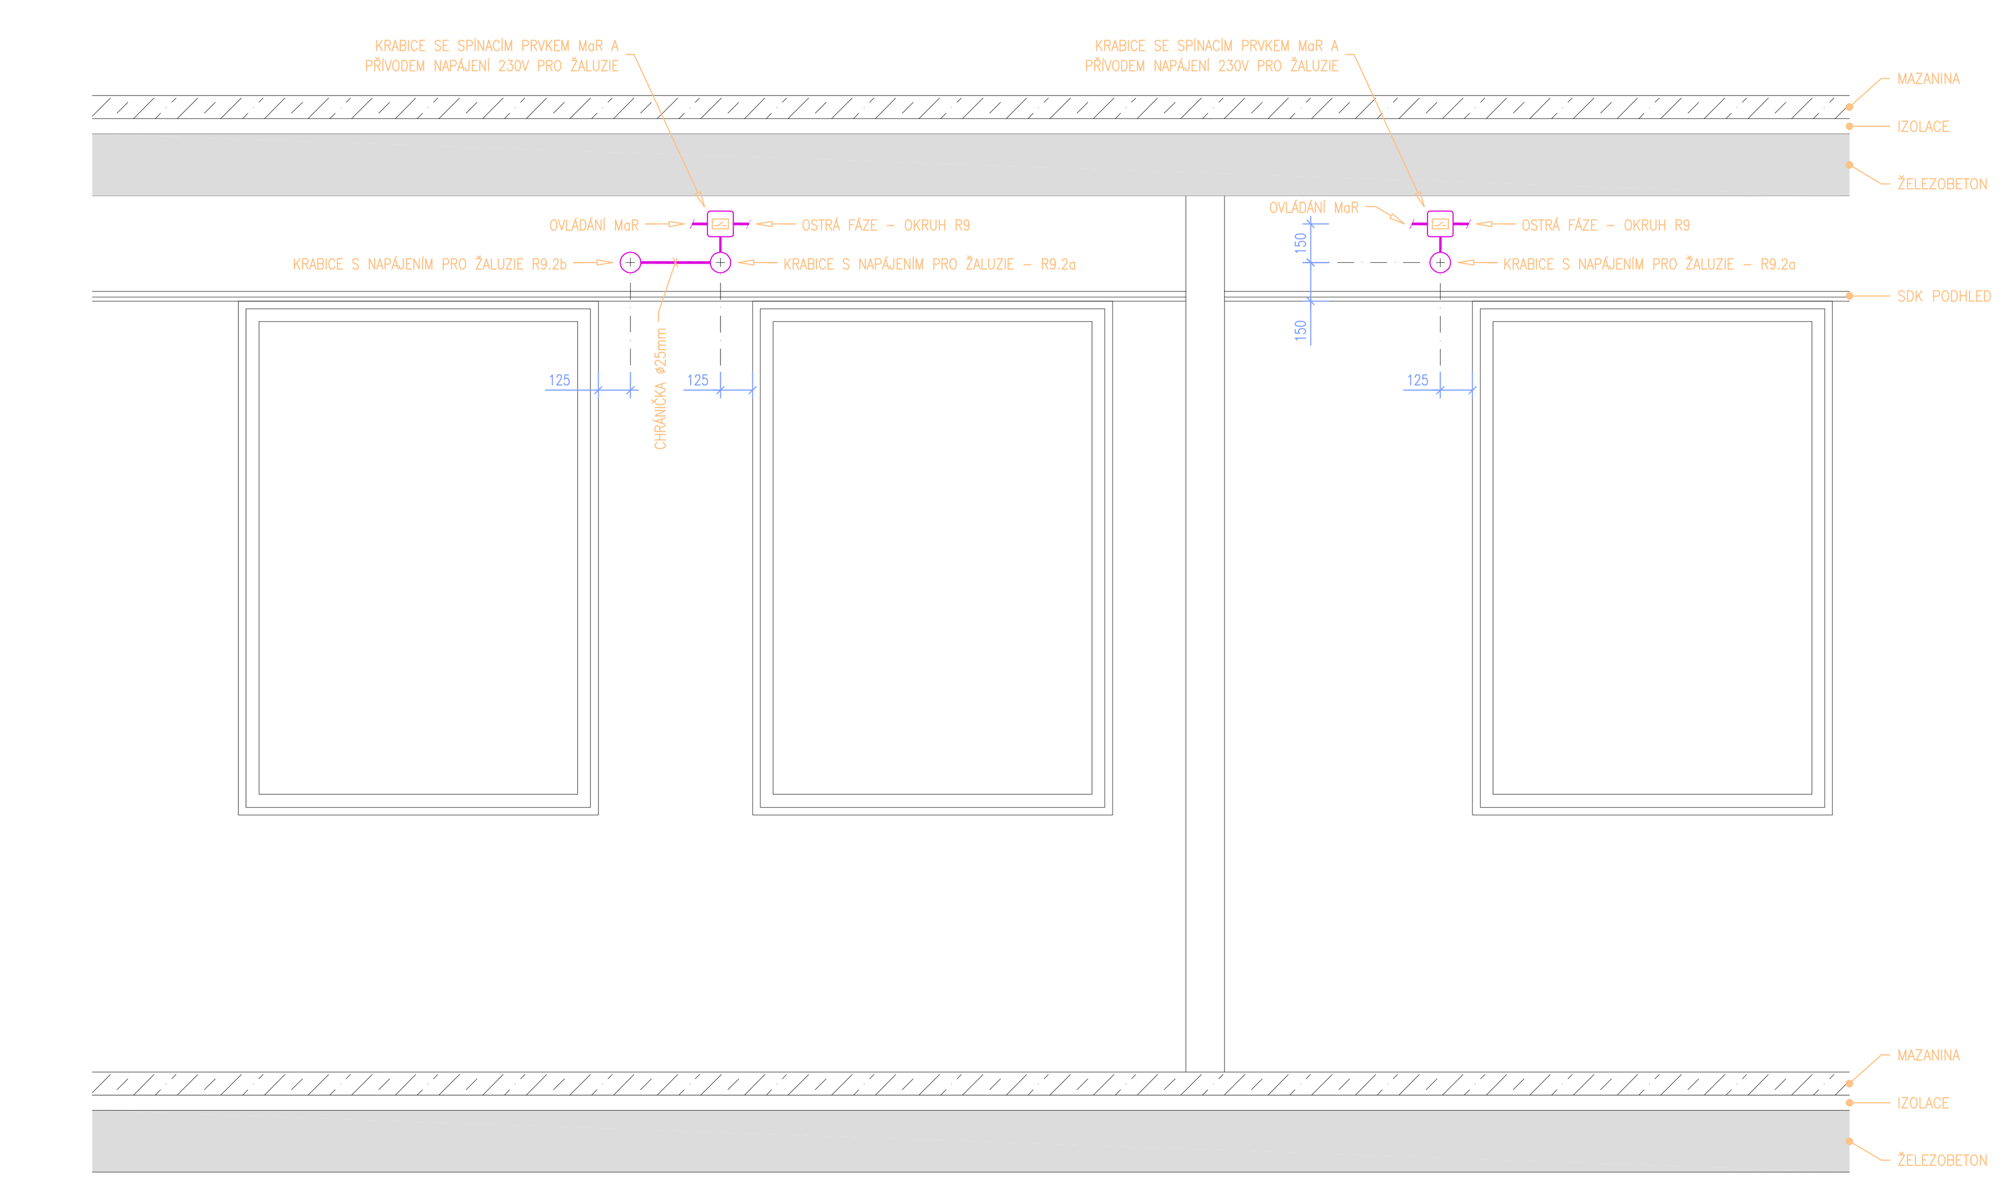

SEVER

Souřadnicový systém : JTSK
Výškový systém : Bpv
±0,000=289,70 m.n.m.

| | | | |
|---|---|---|---|
| OBJEDNATEL : | KRÁLOVÉHRADECKÝ KRAJ, PIVOVARSKÉ NÁMĚSTÍ 1245, 500 03 HRADEC KRÁLOVÉ | | KRÁLOVÉHRADECKÝ KRAJ |
| VEDOUCÍ PROJEKTANT | ING. ONDŘEJ FABIÁN | | KANIA |
| ZODP. PROJEKTANT | ING. ONDŘEJ FABIÁN | | KANIA, a.s. Špálova 80/9, 702 00 Ostrava - Přívoz |
| VYPRACOVAL | LUKÁŠ PICHL | | tel.: 596 243 487 |
| KONTROLOVAL | ING. MILOŠ KVASNIČKA | | e-mail: info@kania-ostrava.cz |
| KRAJ : KRÁLOVÉHRADECKÝ | STAV. ÚŘAD : JIČÍN | | |
| NÁZEV AKCE : | NOVOSTAVBA PAVILONU "A" (STAVEBNÍ ÚPRAVY Č.P. 511 PRO LABORATOŘE A ONKOLOGII OBLASTNÍ NEMOCNICE JIČÍN A.S.) | | STUPEŇ: DPS; DATUM: 4/2017; FORMÁT/POČET STR.: A4/12; MĚŘÍTKO: 1:100; ARCHIVNÍ ČÍSLO |
| NÁZEV OBJEKTU : SO01 PAVILON A | ČÁST : SILNOPROUDÁ ELEKTROTECHNIKA | | Č. ZAK.: 15033; ČÍSLO SOUPRAVY; SOUBOR: DWG |
| NÁZEV PŘÍLOHY : | OSVĚTLENÍ, ŽALUZIE A FANCOILY - 1.NP | | Č. PŘÍLOHY : 15033-DPS-D.1.4.5.1-SO 01-19 |