



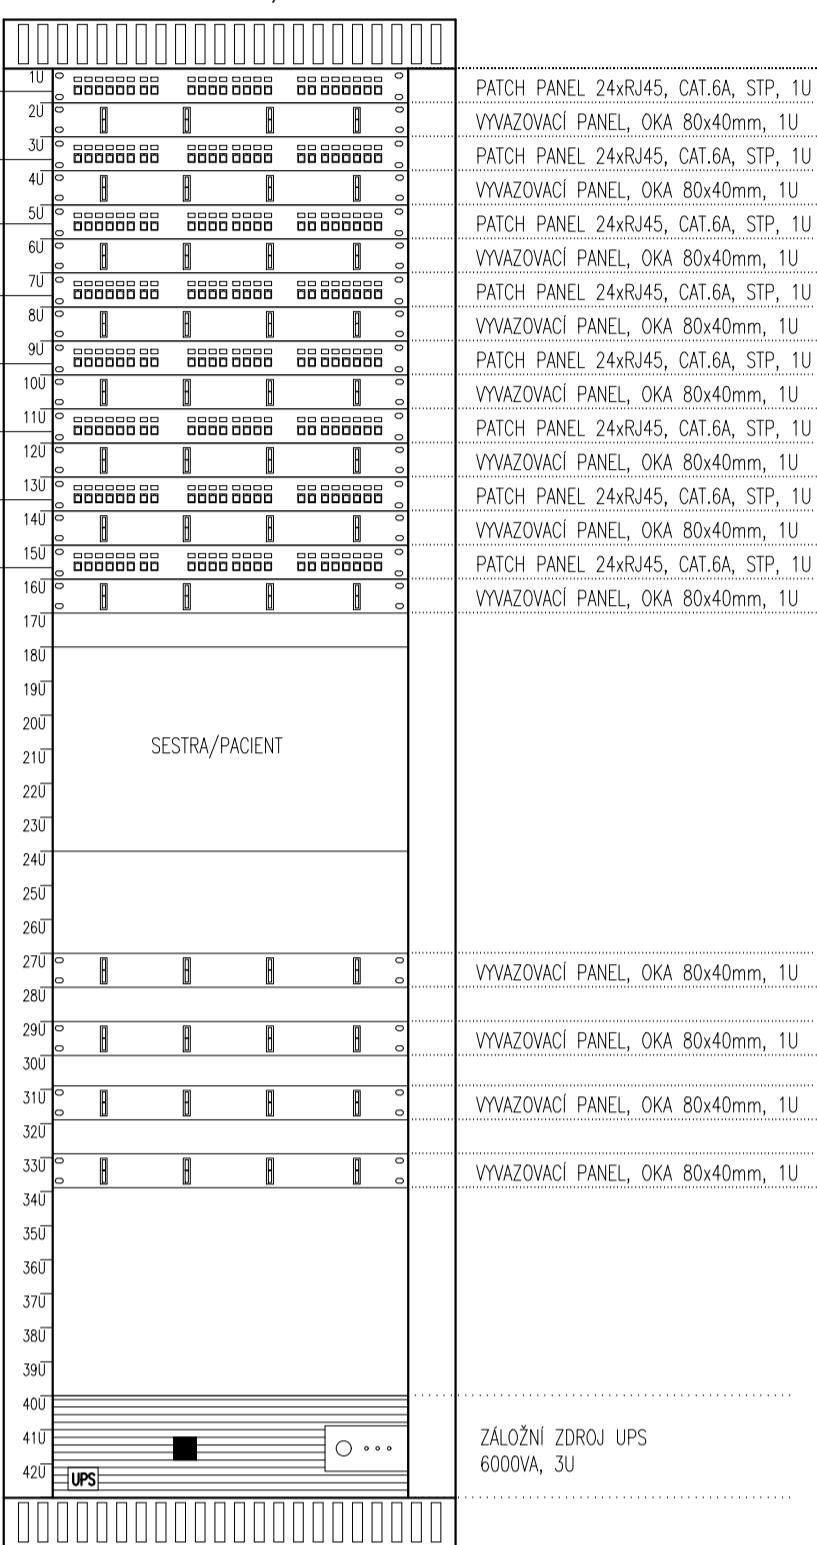


IDF2 - SKŘÍŇ Č.2
Rozvaděč 19"- 42U, 800x800

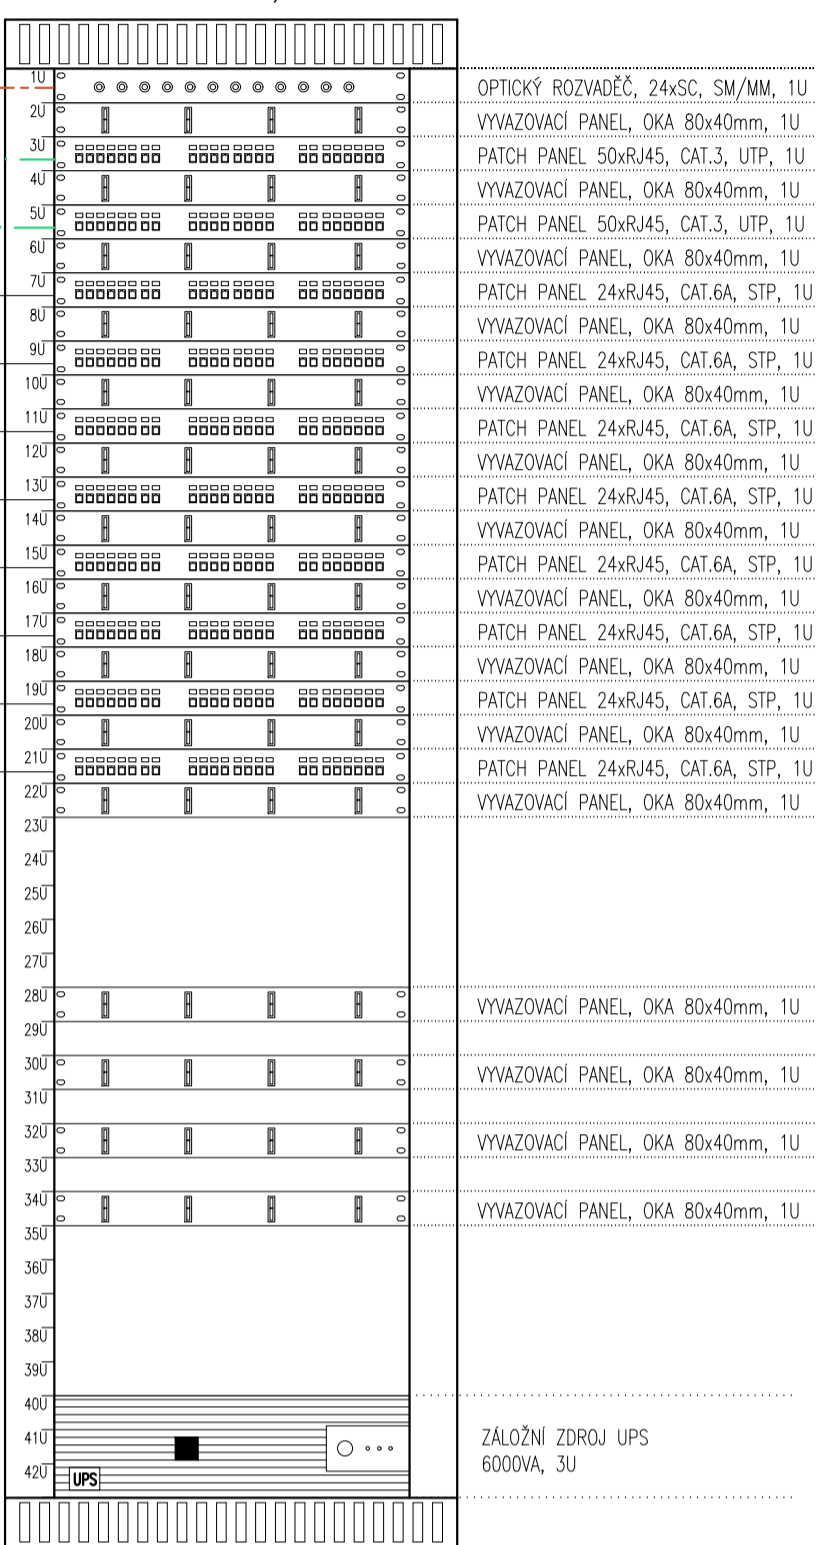



IDF2 - SKŘÍŇ Č.1
Rozvaděč 19"- 42U, 800x800





IDF1 - SKŘÍŇ Č.2
Rozvaděč 19"- 42U, 800x800

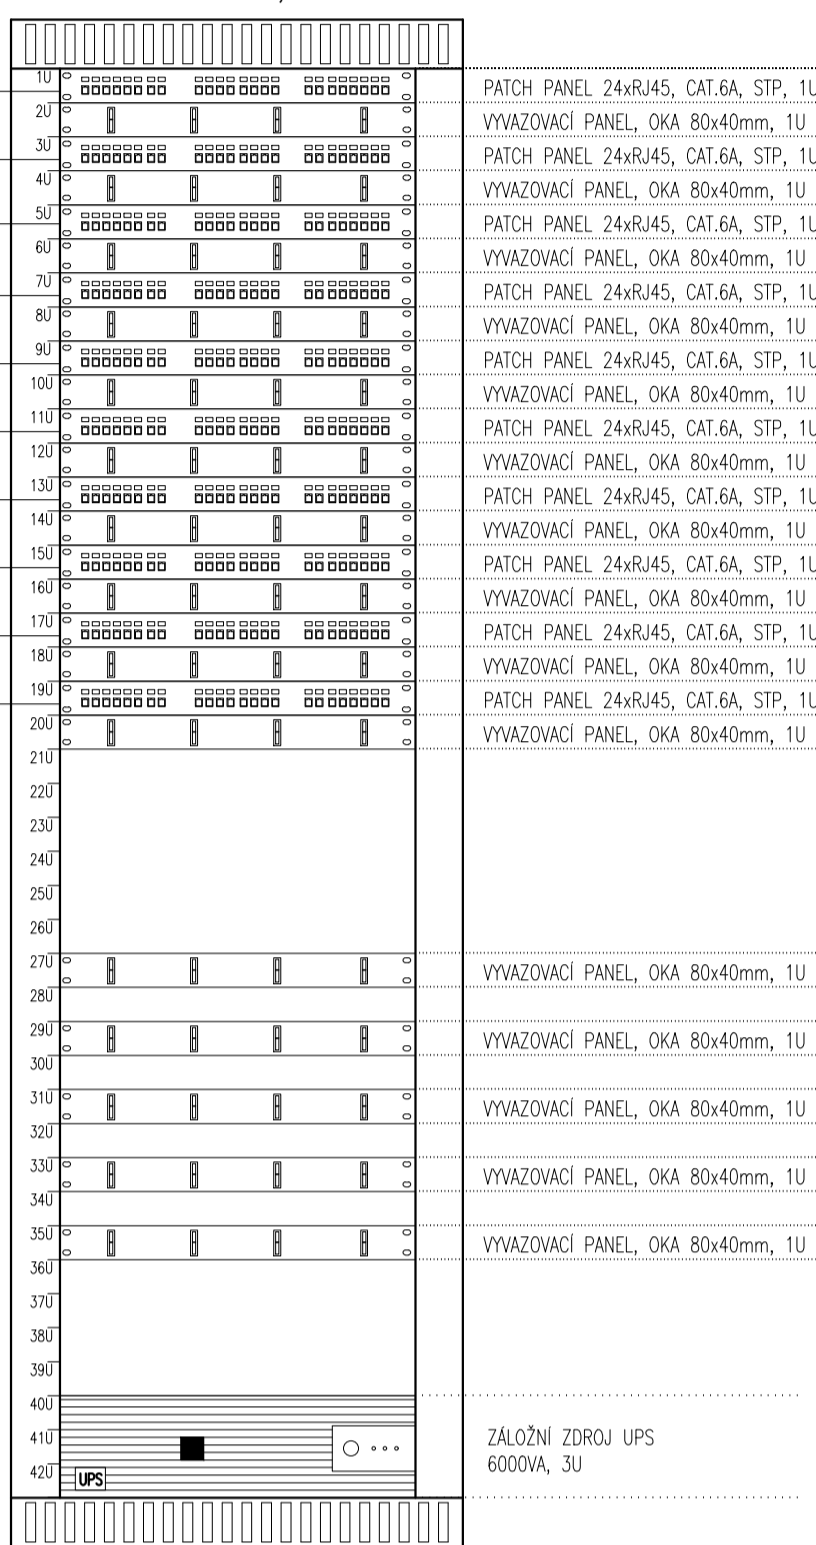


IDF1 - SKŘÍŇ Č.1
Rozvaděč 19"- 42U, 800x800

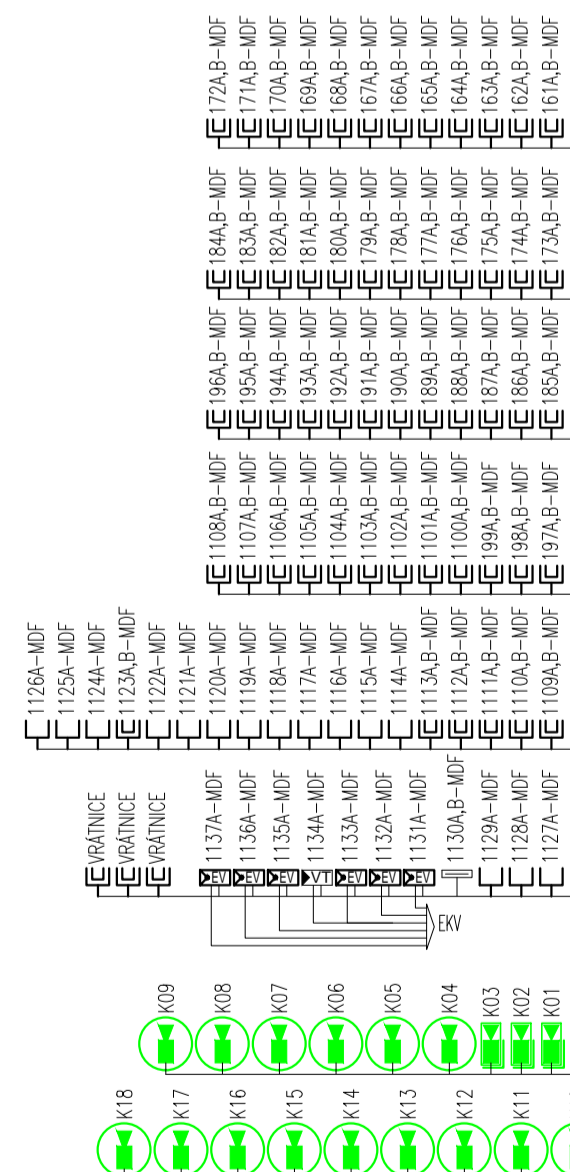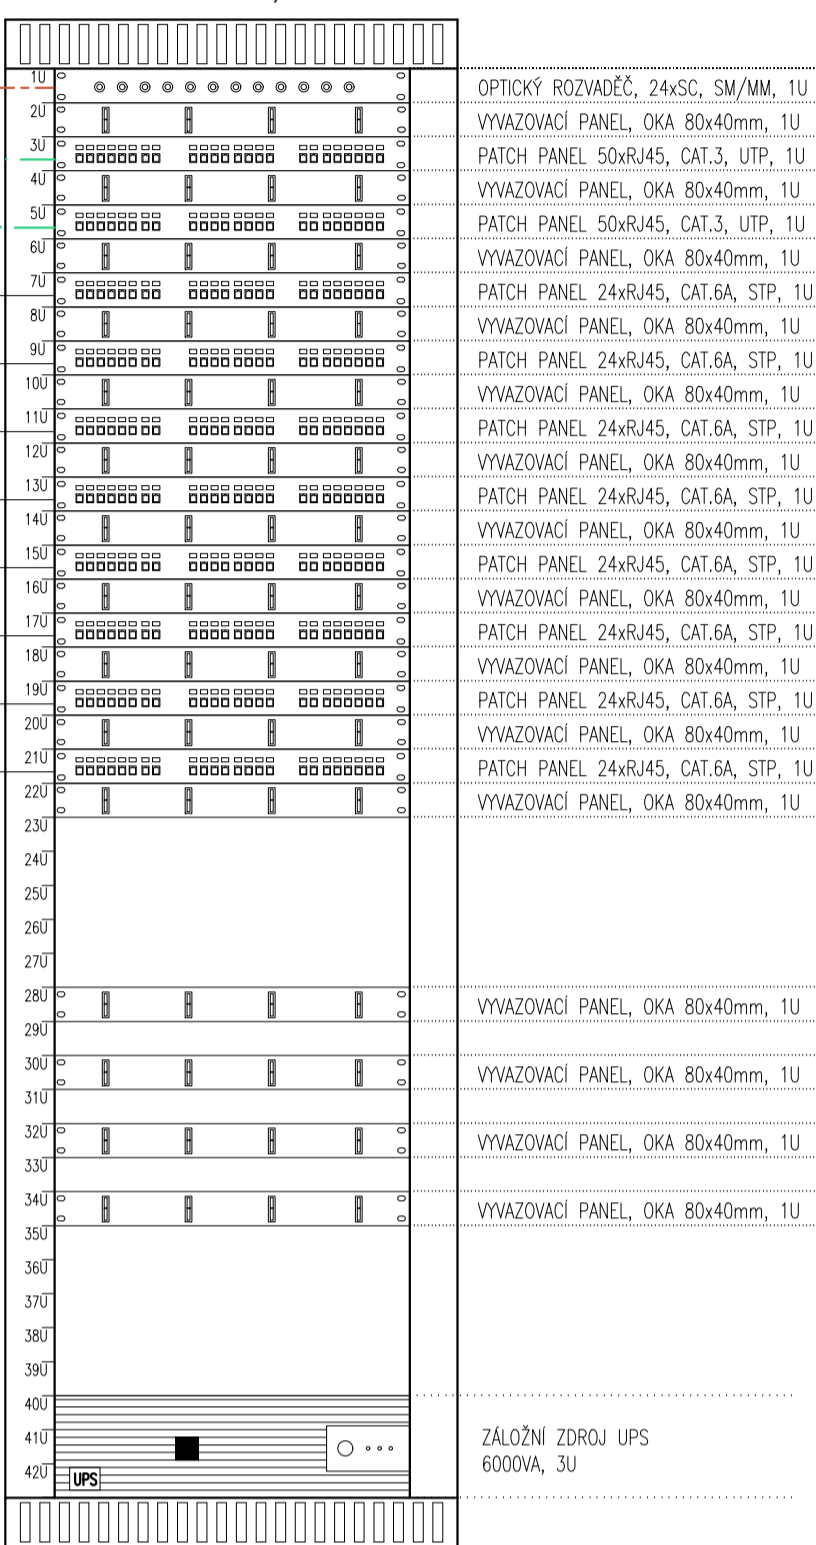


MDF - SKŘÍŇ Č.3
Rozvaděč 19"- 42U, 800x1000

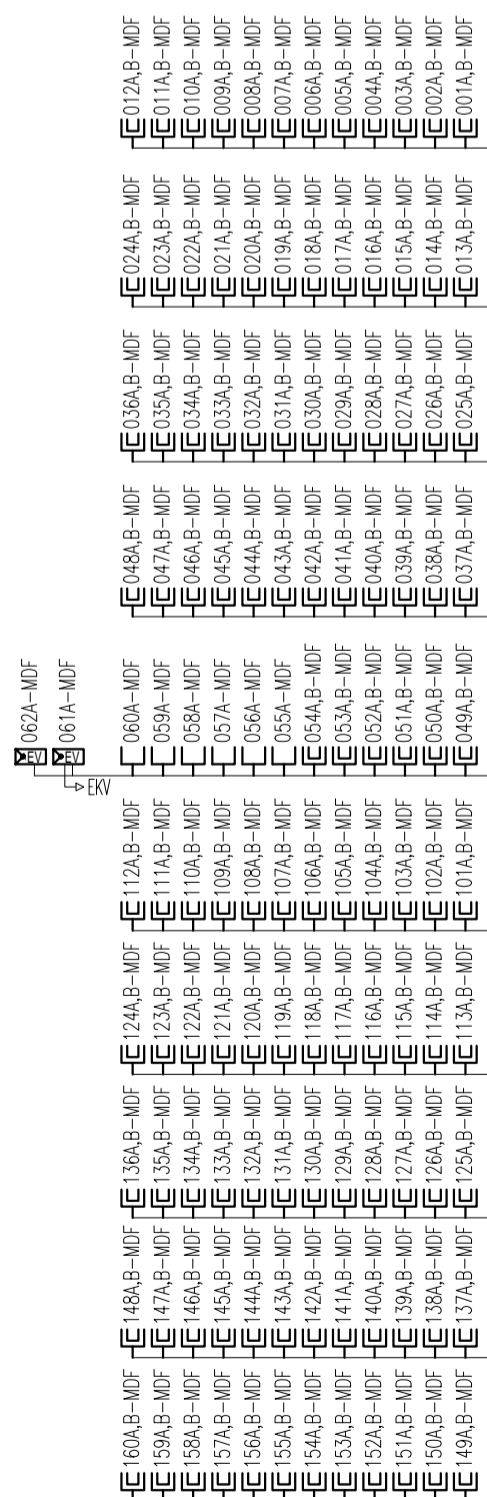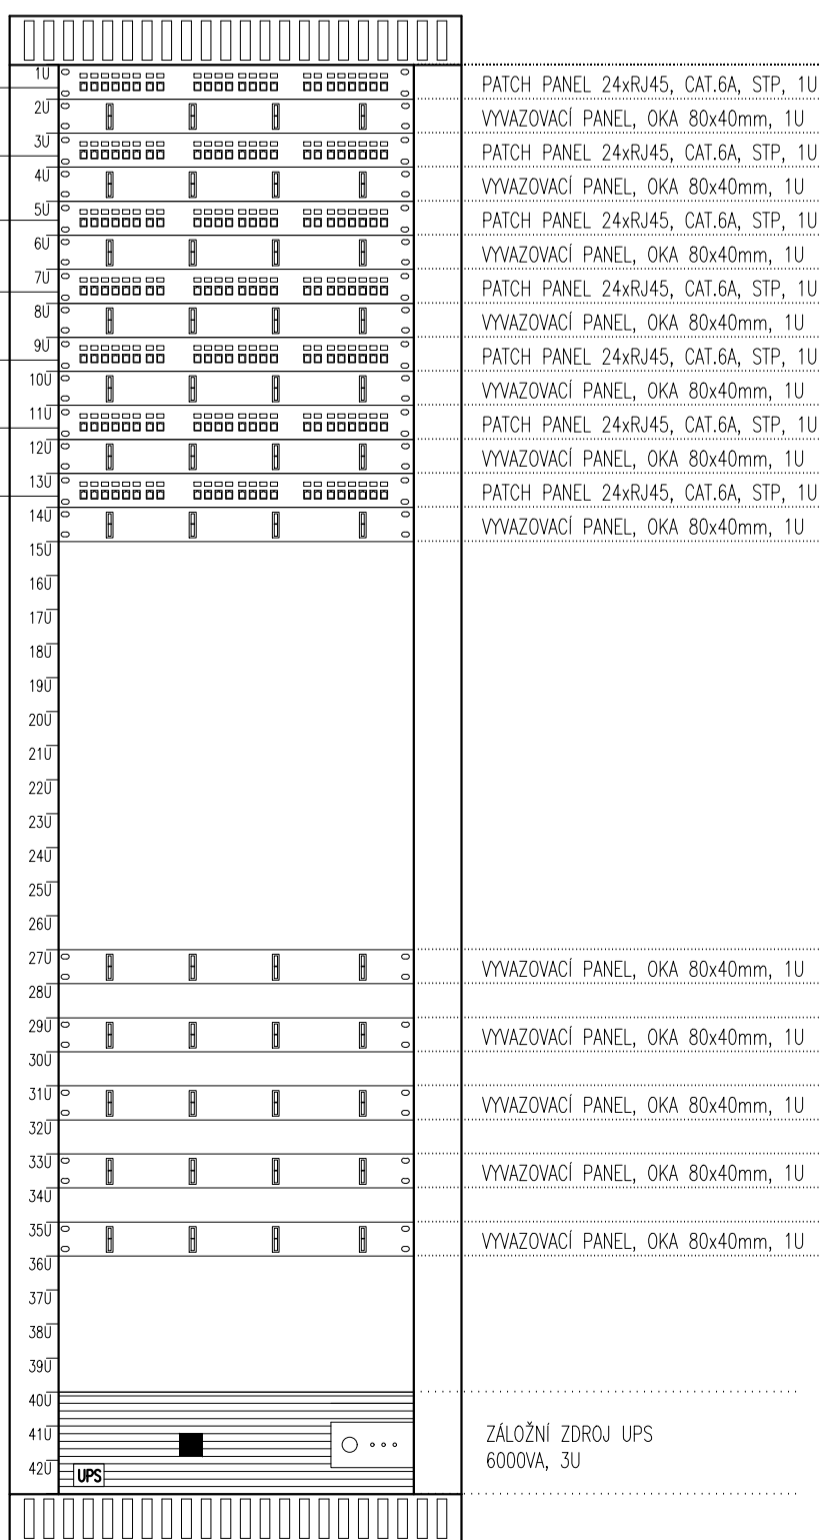

MDF - SKŘÍŇ Č.2
Rozvaděč 19"- 42U, 800x1000

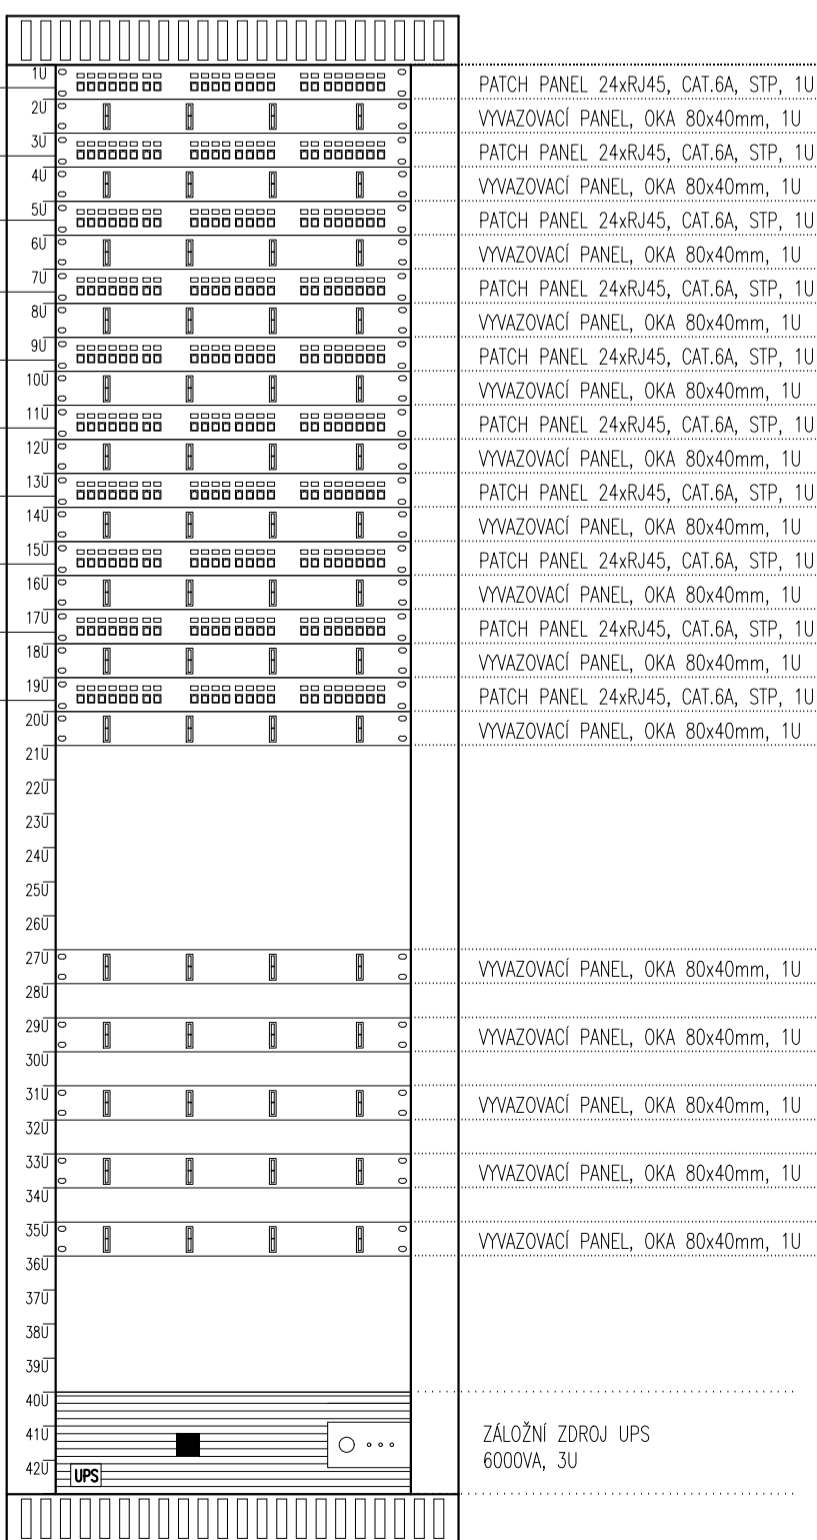

MDF - SKŘÍŇ Č.1
Rozvaděč 19"- 42U, 800x1000

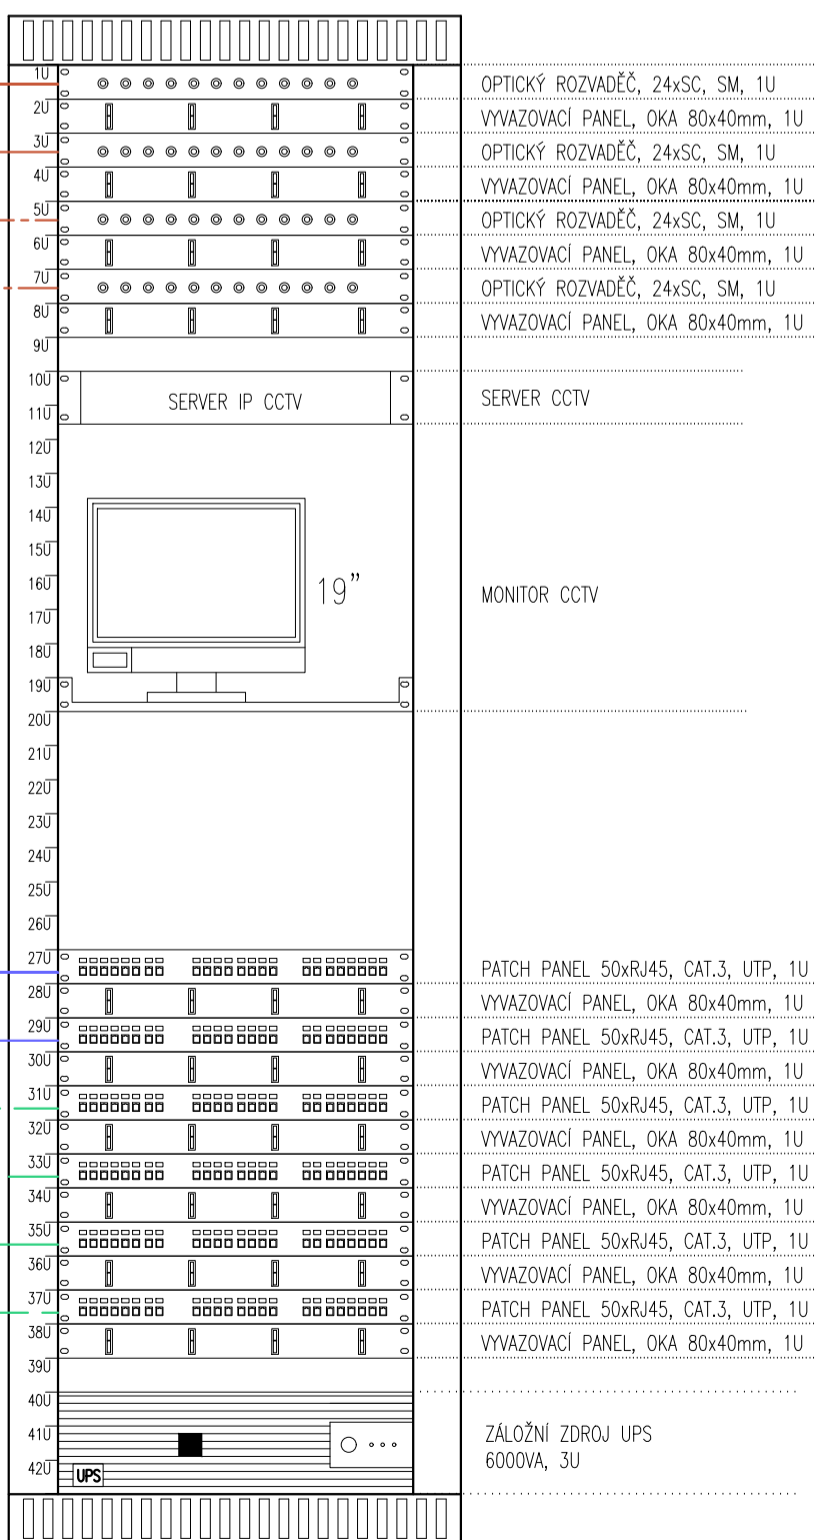

Souřadnicový systém : JTSK
Výškový systém : Bpv
±0,000=289,70 m.n.m.

OBJEDNATEL :

KRÁLOVÉHRADECKÝ KRAJ,
PIVOVARSKÉ NÁMĚSTÍ 1245
500 03 HRADEC KRÁLOVÉ



VEDOUcí PROJEKTANT : ING. Ondřej Fabian
ZODP. PROJEKTANT : ING. Ondřej Fabian
VYPRACOVAL : MICHAL EBIICH
KONTROLOVAL : MICHAL EBIICH
KRAJ : KRÁLOVÉHRADECKÝ STAV. ÚRAD : JČOIN

KANIA, a.s.
Společnost BOP, Tuz. 00 Ostrava - Přívoz
tel.: 596 343 487
e-mail: info@kania-ostava.cz

STUPEŇ : DPS
DATUM : 04/2017
FORMÁT: PLOŠTĚ STR. : A4/10
MĚŘITKO : -
ARCHIVNÍ ČÍSLO : -
Č. ZAK. : 15033
SOUBOR : DWG
ČÍSLO SOUPRAVY : -
Č. PRÍLOHY : -
15033-DPS-D.1.4.6-SO 01-21

NAZEV AKCE : NOVOSTAVBA PAVILONU "A"
(STAVEBNÍ ÚPRAVY Č.P. 511 PRO LABORATOŘE A ONKOLOGII
OBLASTNÍ NEMOCNICE JČOIN A.S.)
NAZEV OBJEKTU : PAVILON A ČÁST : SLABOPROUDÁ ELEKTROTECHNIKA
NAZEV PRÍLOHY : BLOKOVÉ SCHÉMA SK