



OBSAH:


.01.. .06 NAPÁJENÍ A SPOLEČNÉ SIGNÁLY ROZVÁDĚČE MaR,
ZAPOJENÍ TECHNOLOGIE STROJOVNÝ ÚT


OBJEDNATEL :		 KRÁLOVÉHRADECKÝ KRAJ	
KRÁLOVÉHRADECKÝ KRAJ, PIVOVARSKÉ NÁMĚSTÍ 1245 500 03 HRADEC KRÁLOVÉ			
VEDOUČÍ PROJEKTANT	ING. ONDŘEJ FABIÁN	 KANIA, a.s. Špálova 80/9, 702 00 Ostrava - Přívoz tel : 596 243 487 e-mail : info@kania-ostrava.cz	
ZODP. PROJEKTANT	ING. ONDŘEJ FABIÁN		
VYPRACOVAL	ING. TOMÁŠ VESELÝ		
KONTROLOVAL	ING. PETR HAVLENA		
KRAJ : KRÁLOVÉHRADECKÝ		STAV. ÚŘAD : JIČÍN	
NÁZEV AKCE :		STUPĚN	
NOVOSTAVBA PAVILONU "A"		DPS	
(STAVEBNÍ ÚPRAVY Č.P. 511 PRO LABORATOŘE A ONKOLOGII OBLASTNÍ NEMOCNICE JIČÍN A.S.)		DATUM	
		04/2017	
		FORMÁT/POČET STR.	
		A4/6	
		MĚŘÍTKO	
		—	
		ARCHIVNÍ ČÍSLO	
NÁZEV OBJEKTU :	ČÁST :	Č. ZAK.	15033
PAVILON A	MĚŘENÍ A REGULACE	SOUBOR	DWG
		ČÍSLO	SOUPRAVY
NÁZEV PŘÍLOHY :		Č. PŘÍLOHY :	
SCHEMA ROZVADĚČE RA0.2		15033-DPS-D.1.4.7-SO 01 - 12	

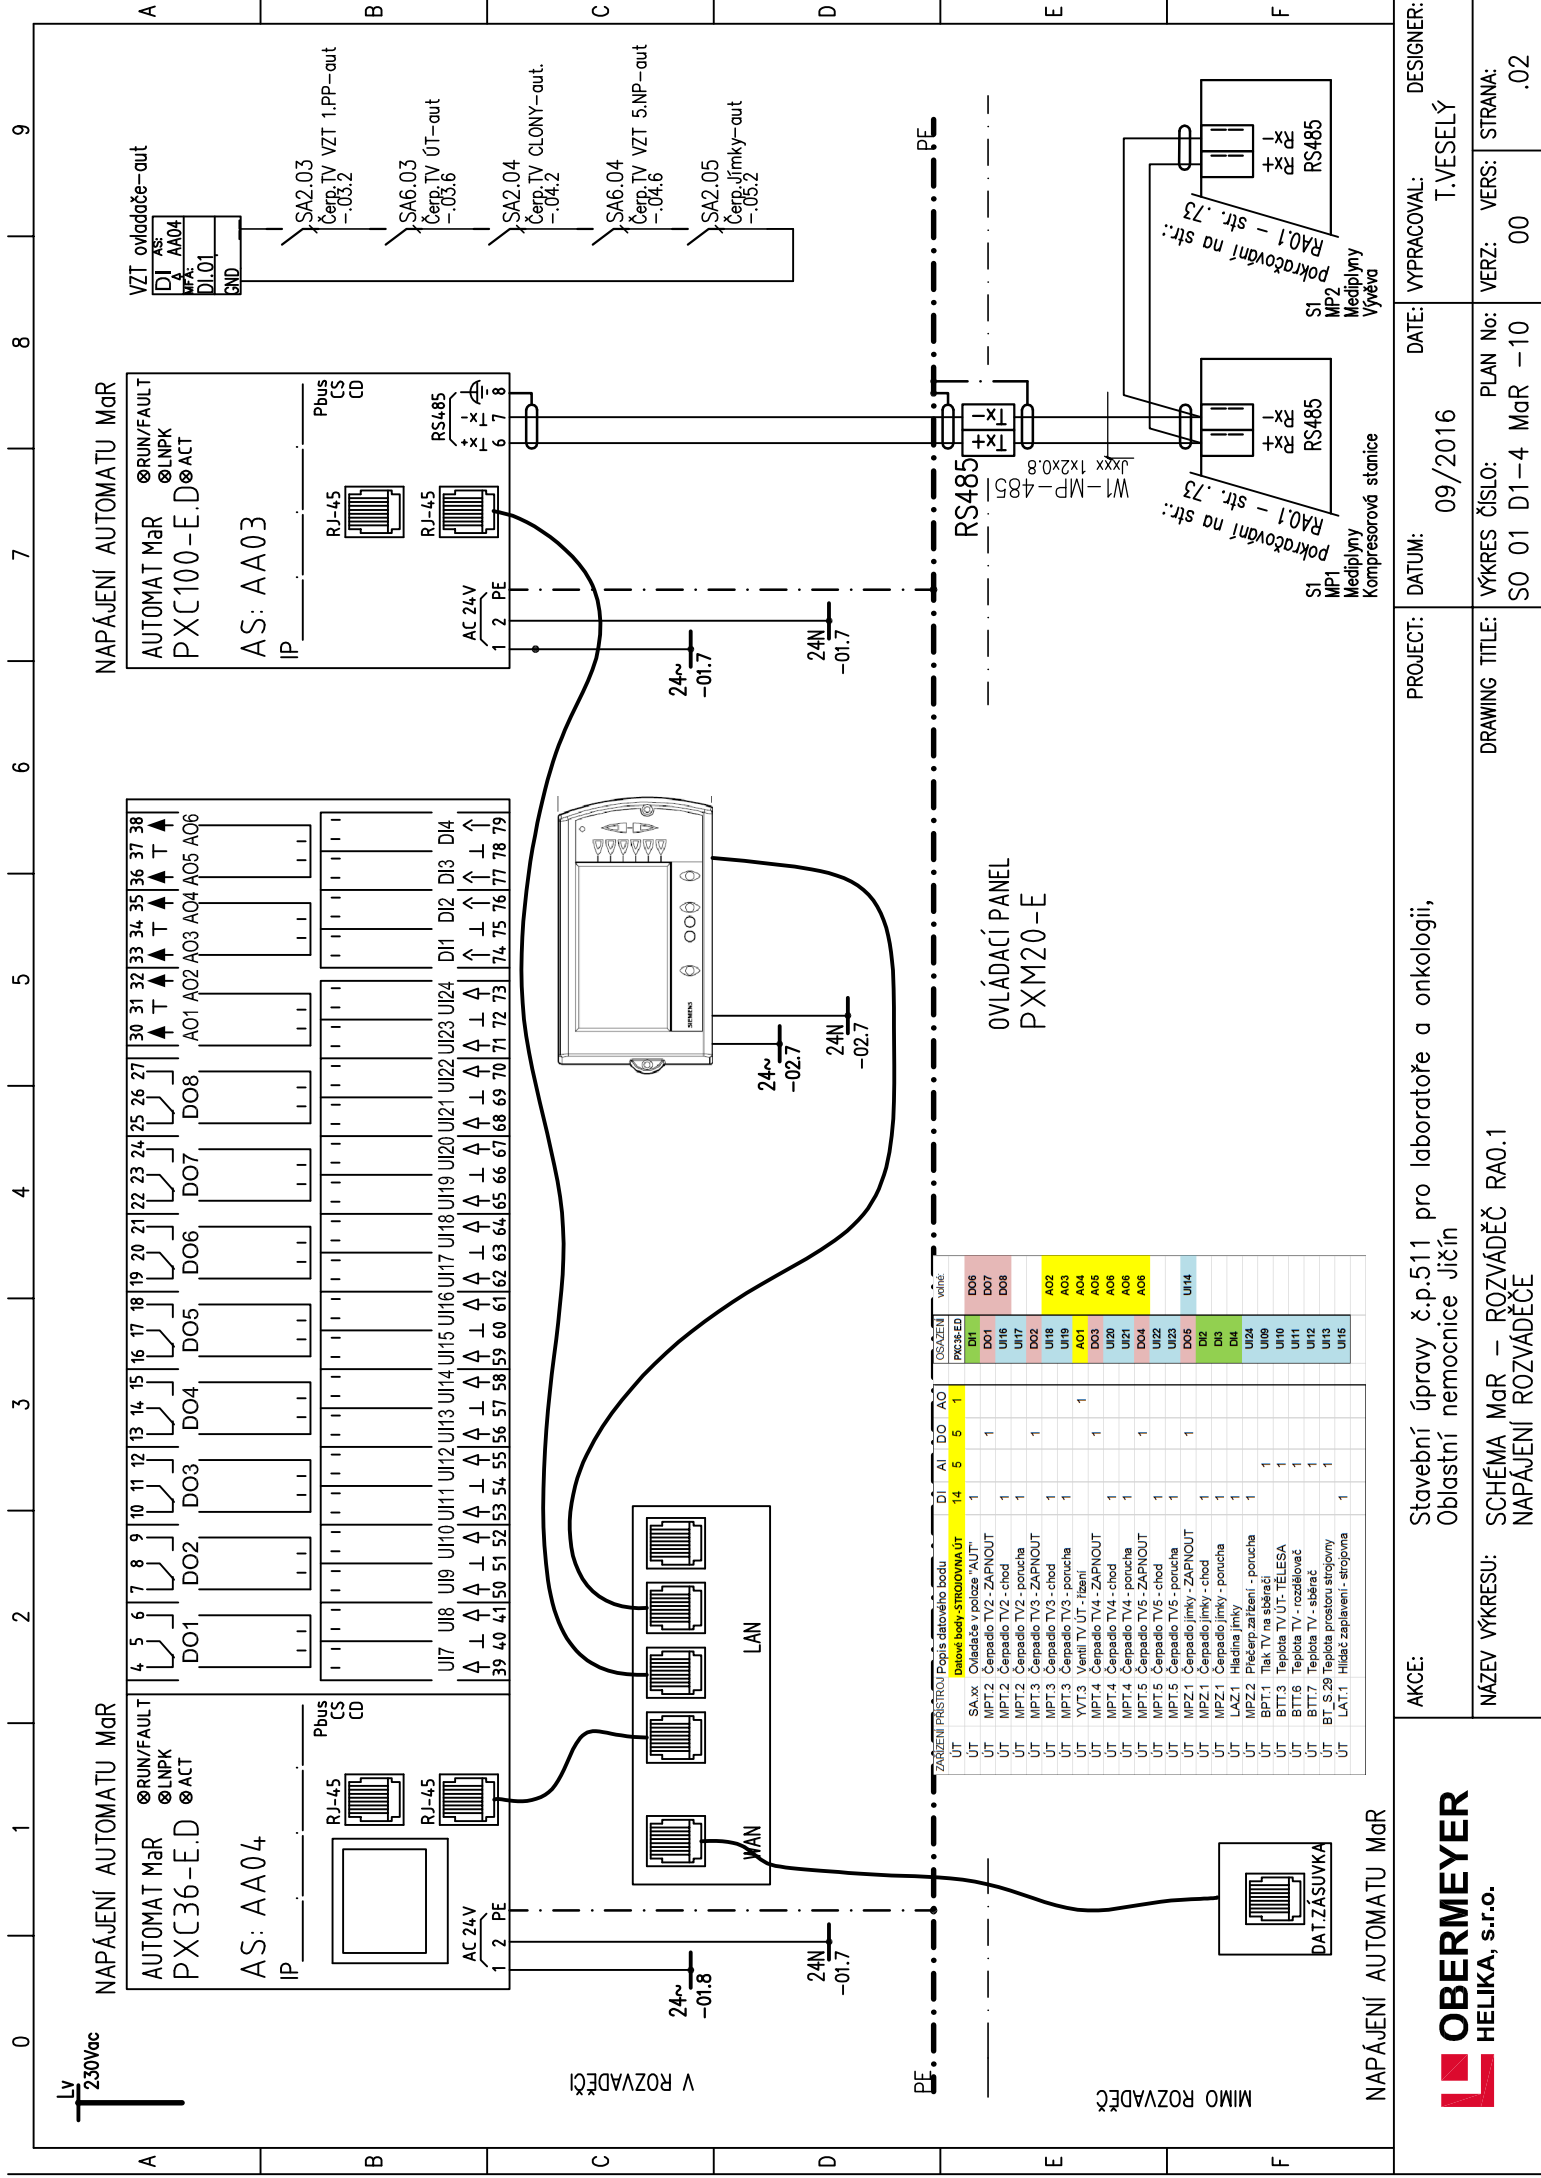

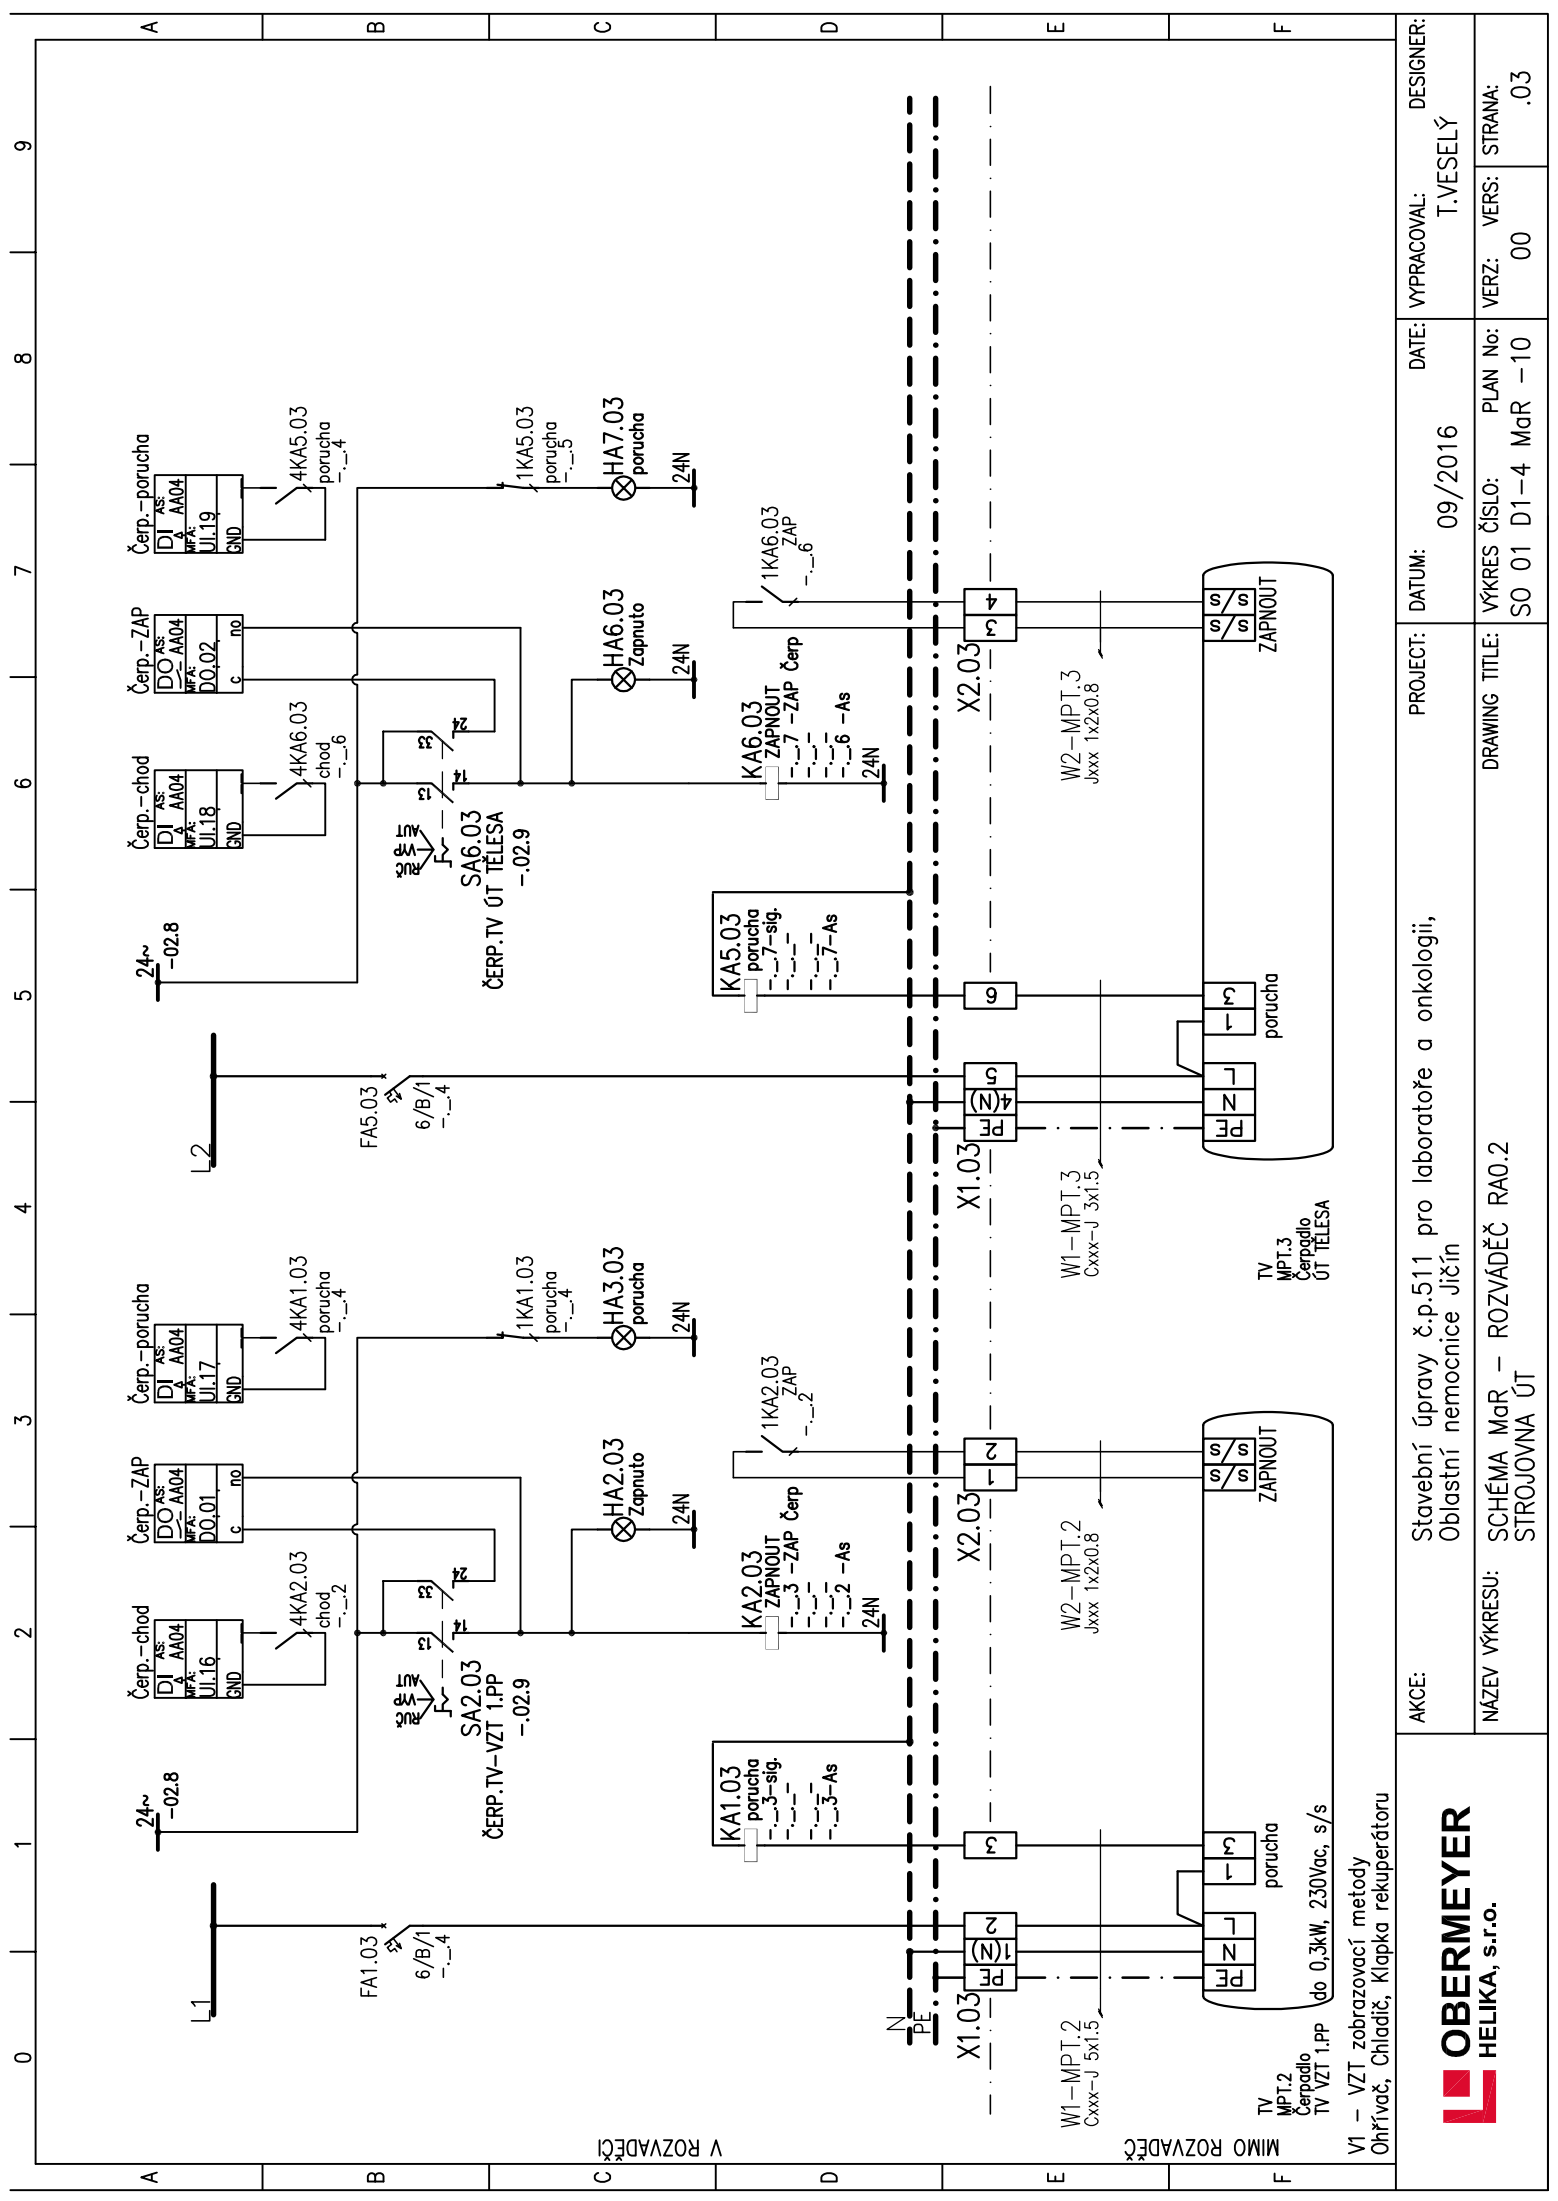

AKCE:		PROJECT:		DATE:		VYPRACOVAL:		DESIGNER:	
Stavební úpravy č.p.511 pro laboratoře a onkologii, Oblastní nemocnice Jičín		09/2016		T.VESELÝ					
NÁZEV VÝKRESU:		DRAWING TITLE:		VÝKRES ČÍSLO:		VERZ:		STRANA:	
SCHÉMA MaR – ROZVADĚČ RAO.2 STROJOVNA ÚT		SO 01 D1-4 MaR -10		00				.03	

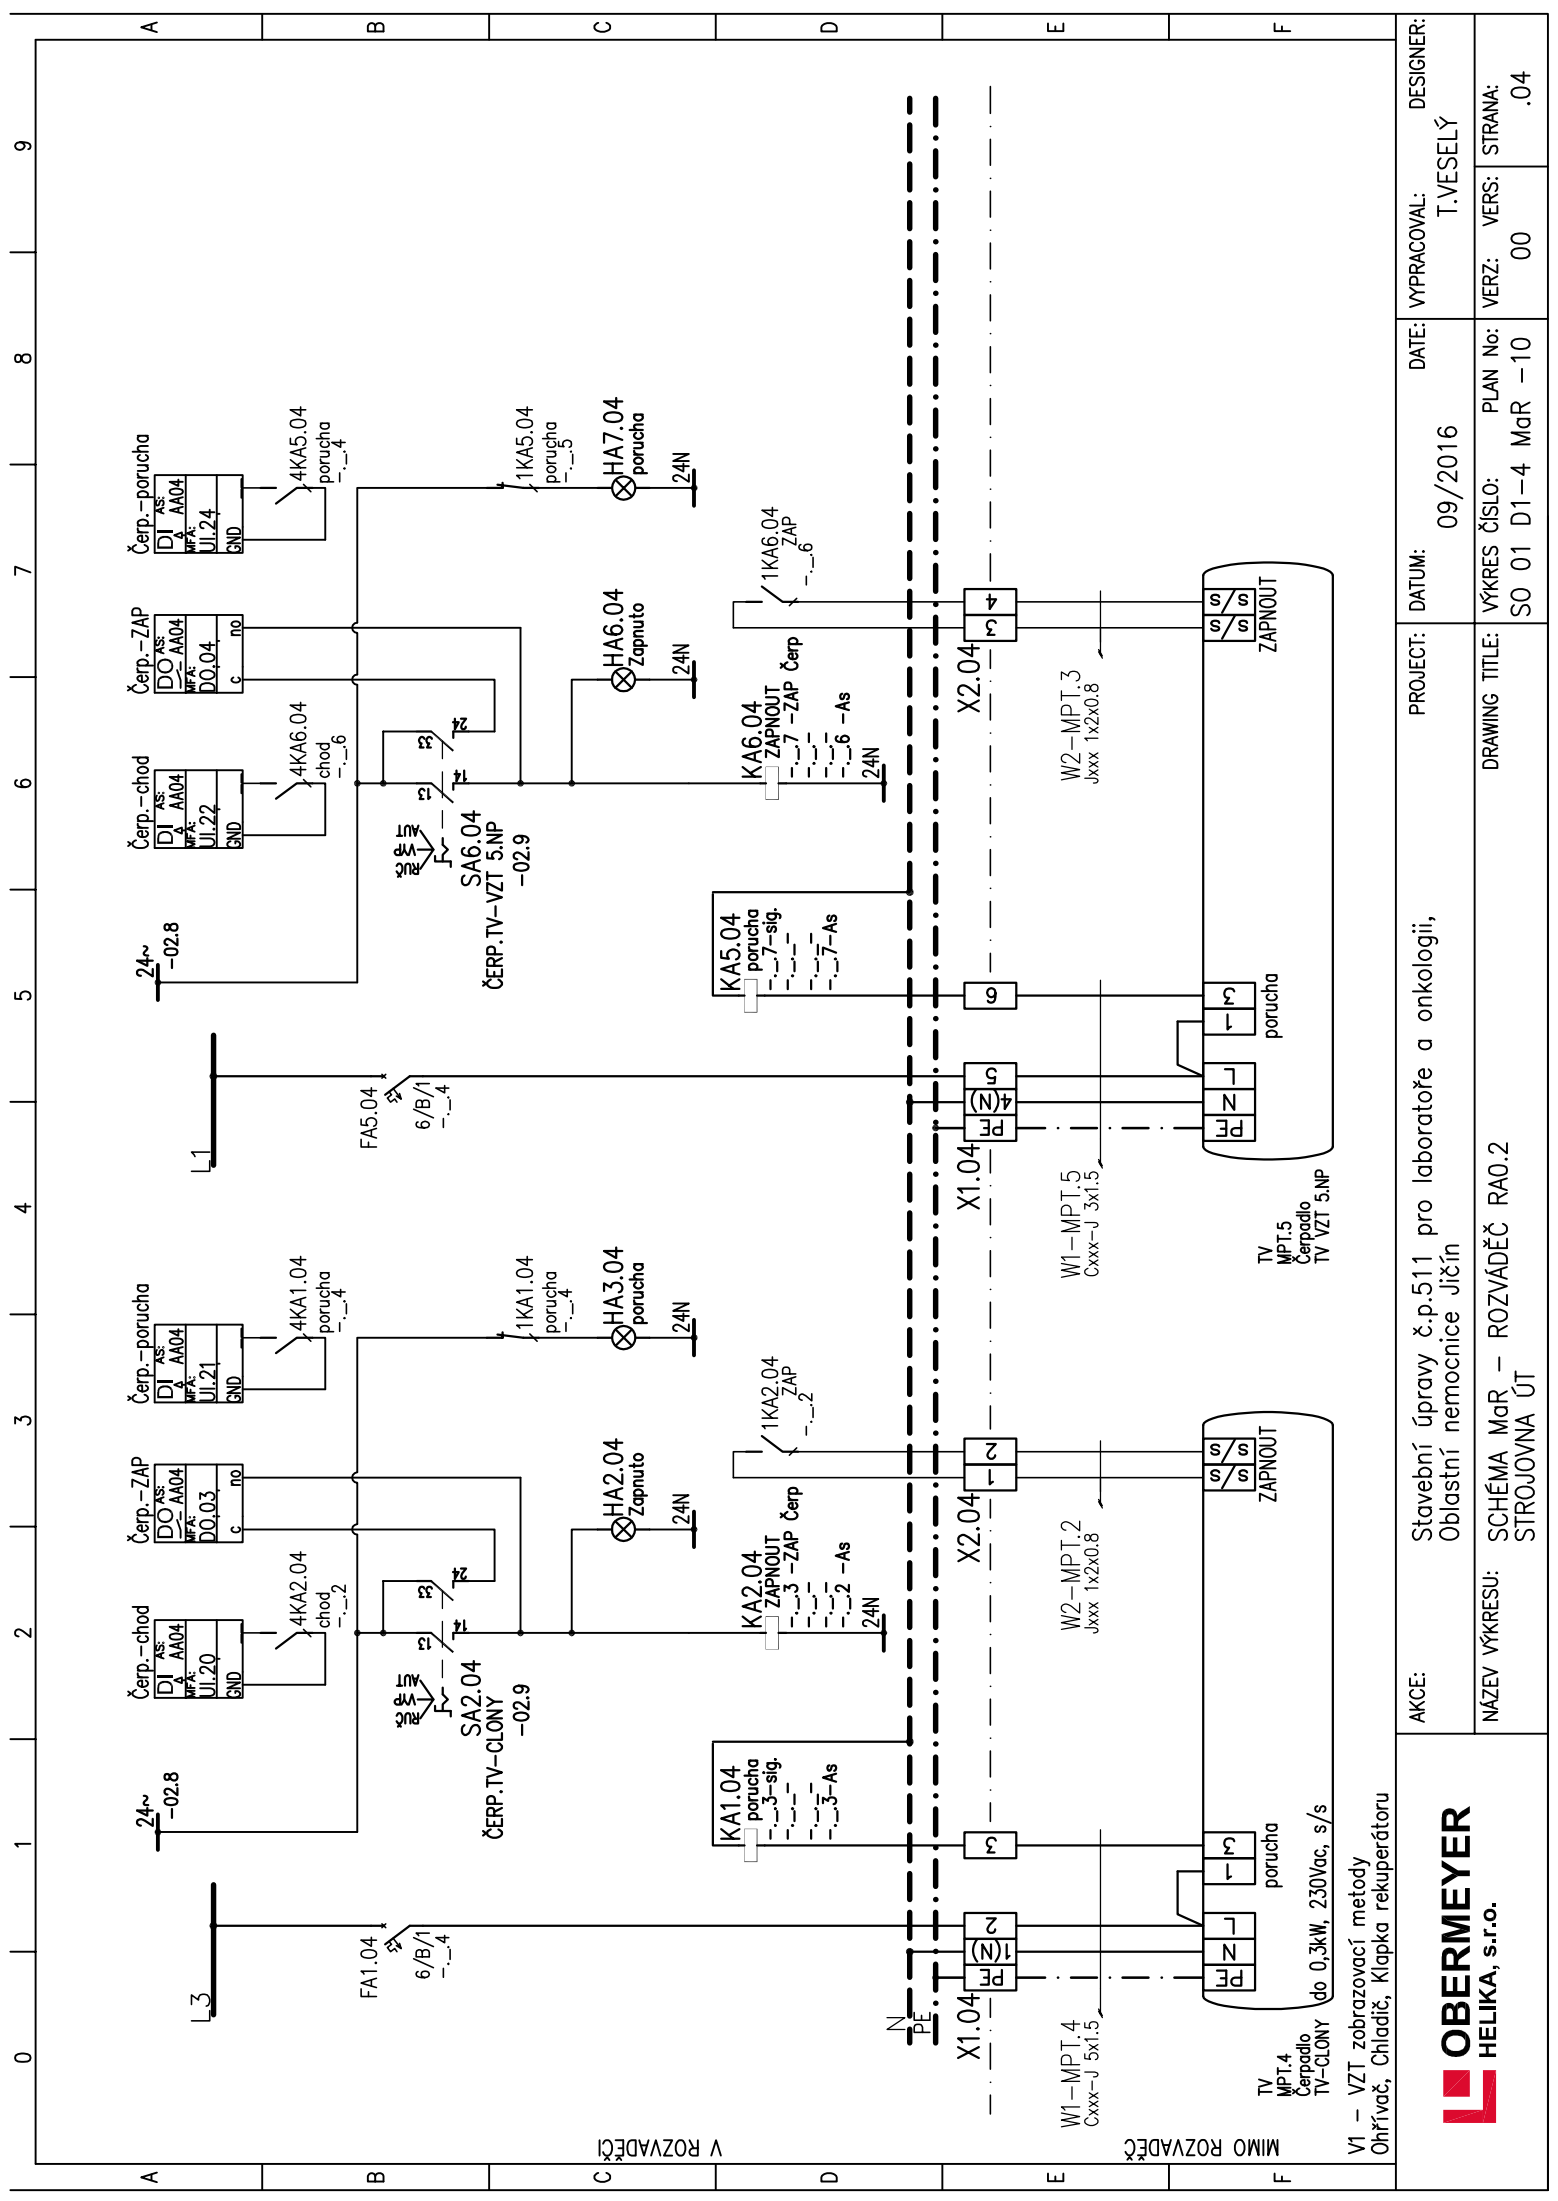

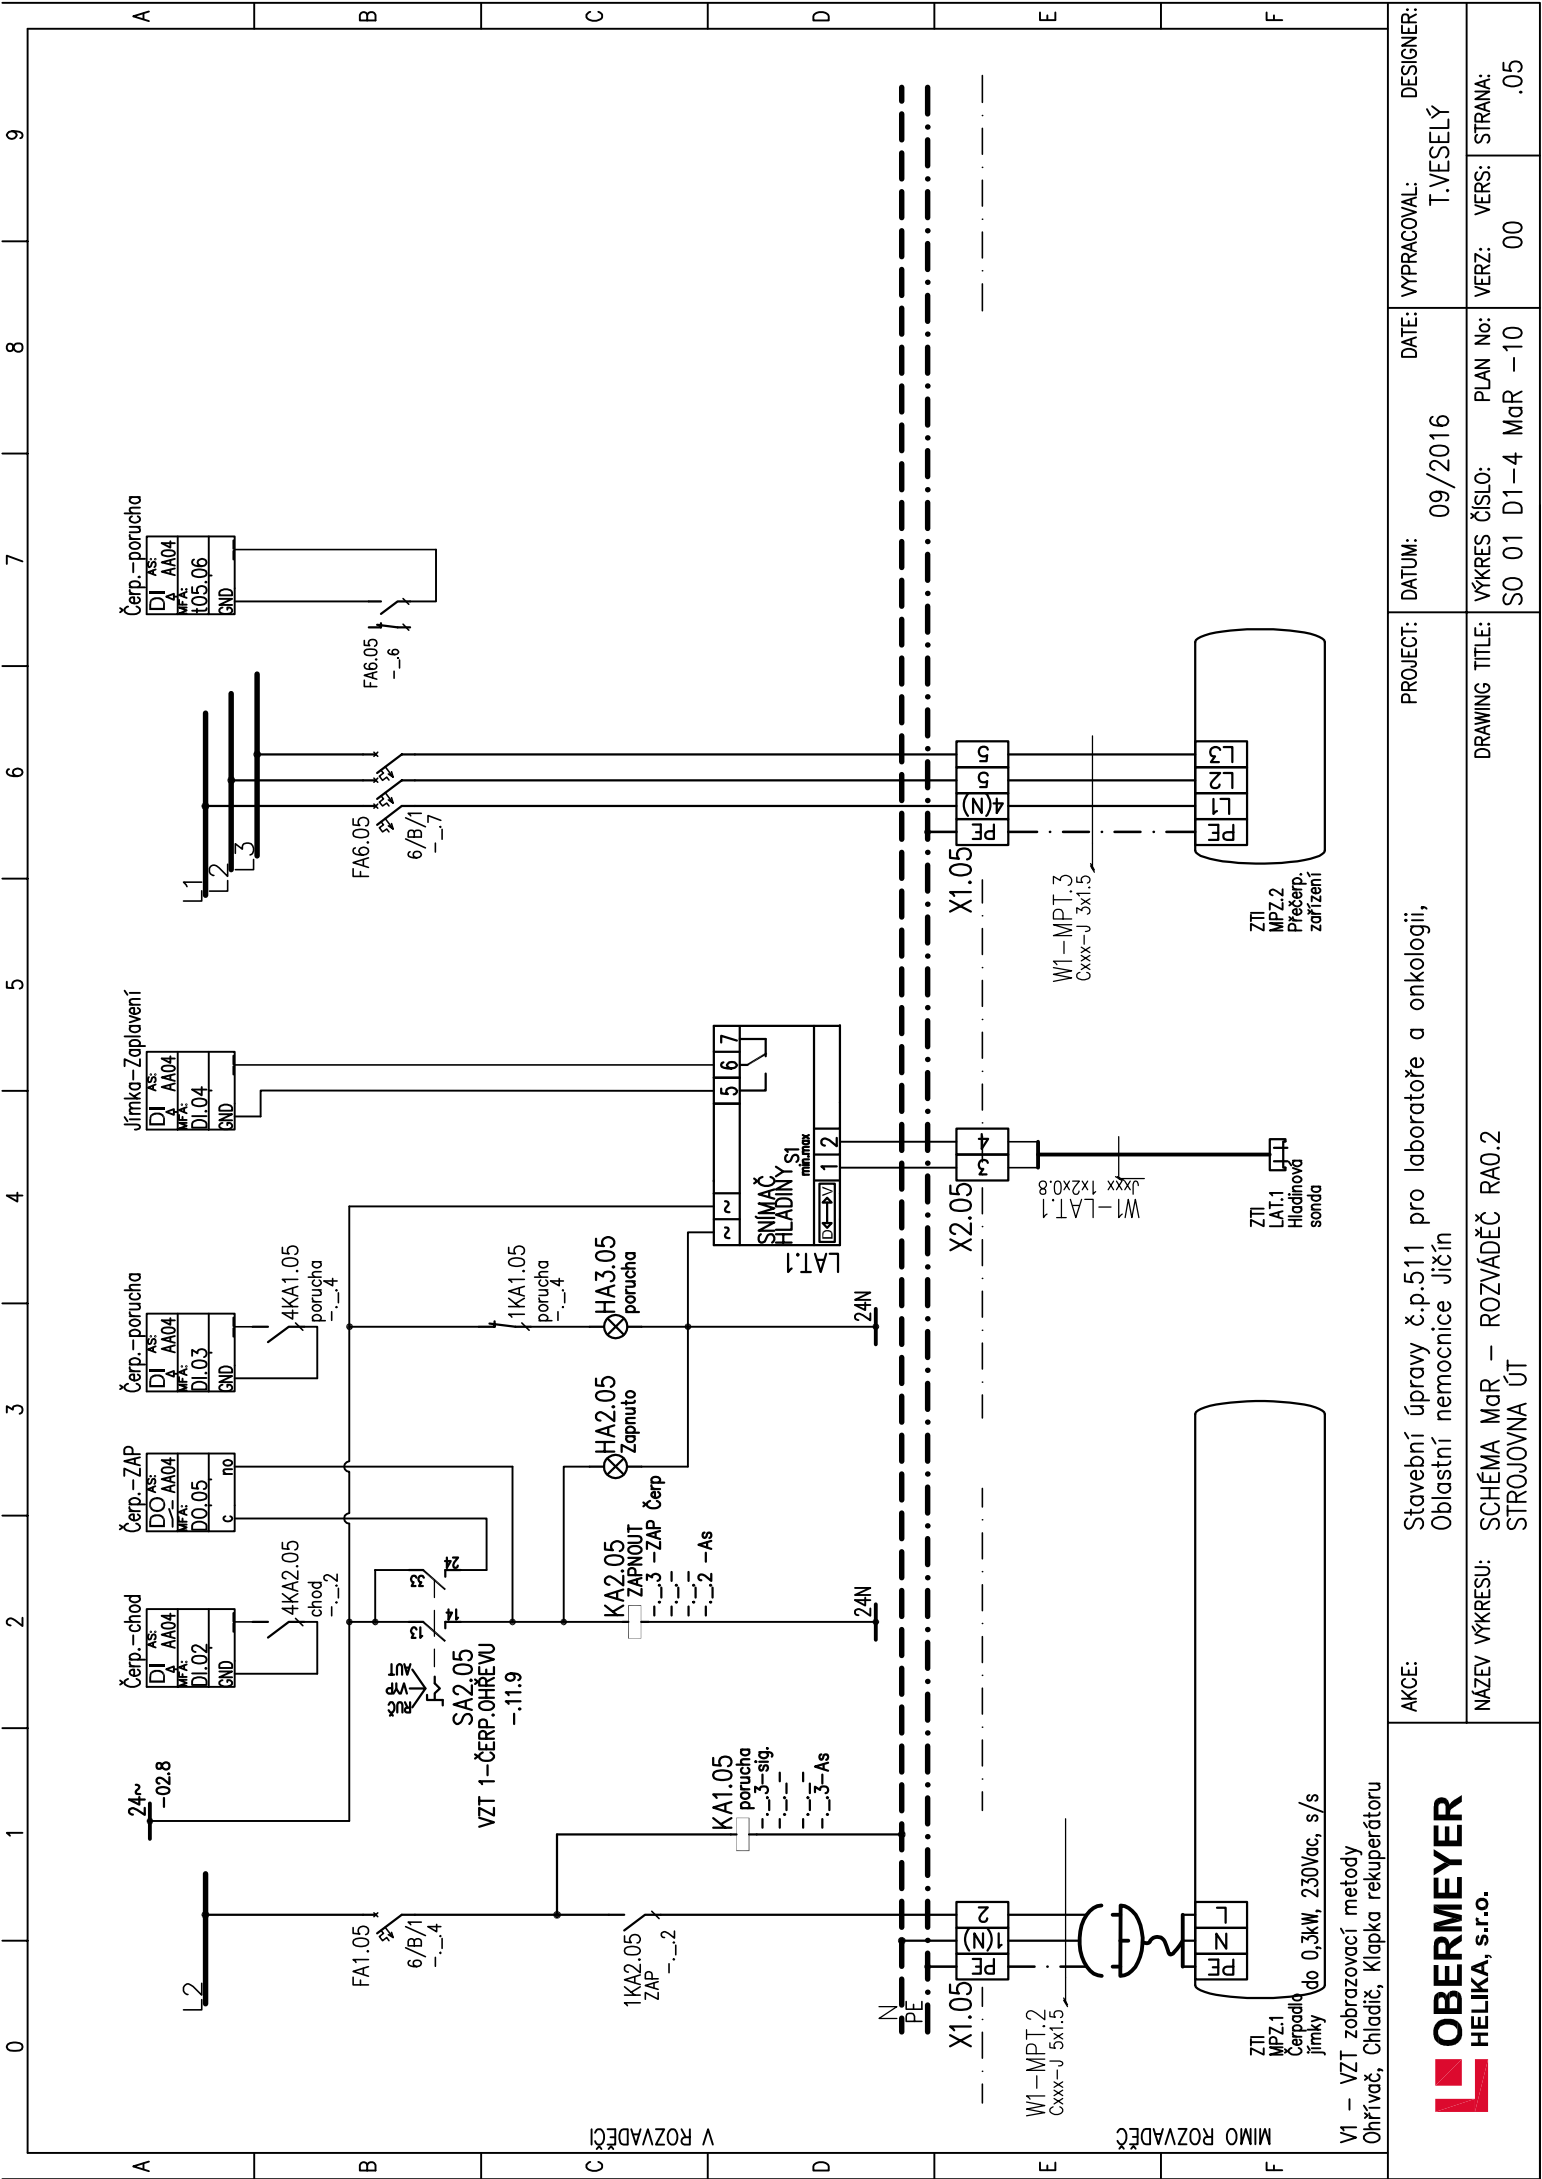

AKCE:		Stavební úpravy č.p.511 pro laboratoře a onkologii, Oblastní nemocnice Jičín		PROJECT:		DATE:		VYPRACOVAL:		DESIGNER:	
NÁZEV VÝKRESU:		SCHÉMA MaR – ROZVÁDĚČ RA0.2 STROJOVNA ÚT		DRAWING TITLE:		VÝKRES ČÍSLO:		PLAN No:		STRANA:	
						SO 01 D1-4 MaR -10		VERZ:		00	



V1 - VZT zobrazovací metody
Ohříváč, Chladič, Klapka rekuperátoru

