NÁŠLAPNÉ VRSTVY PODLAH 4NP

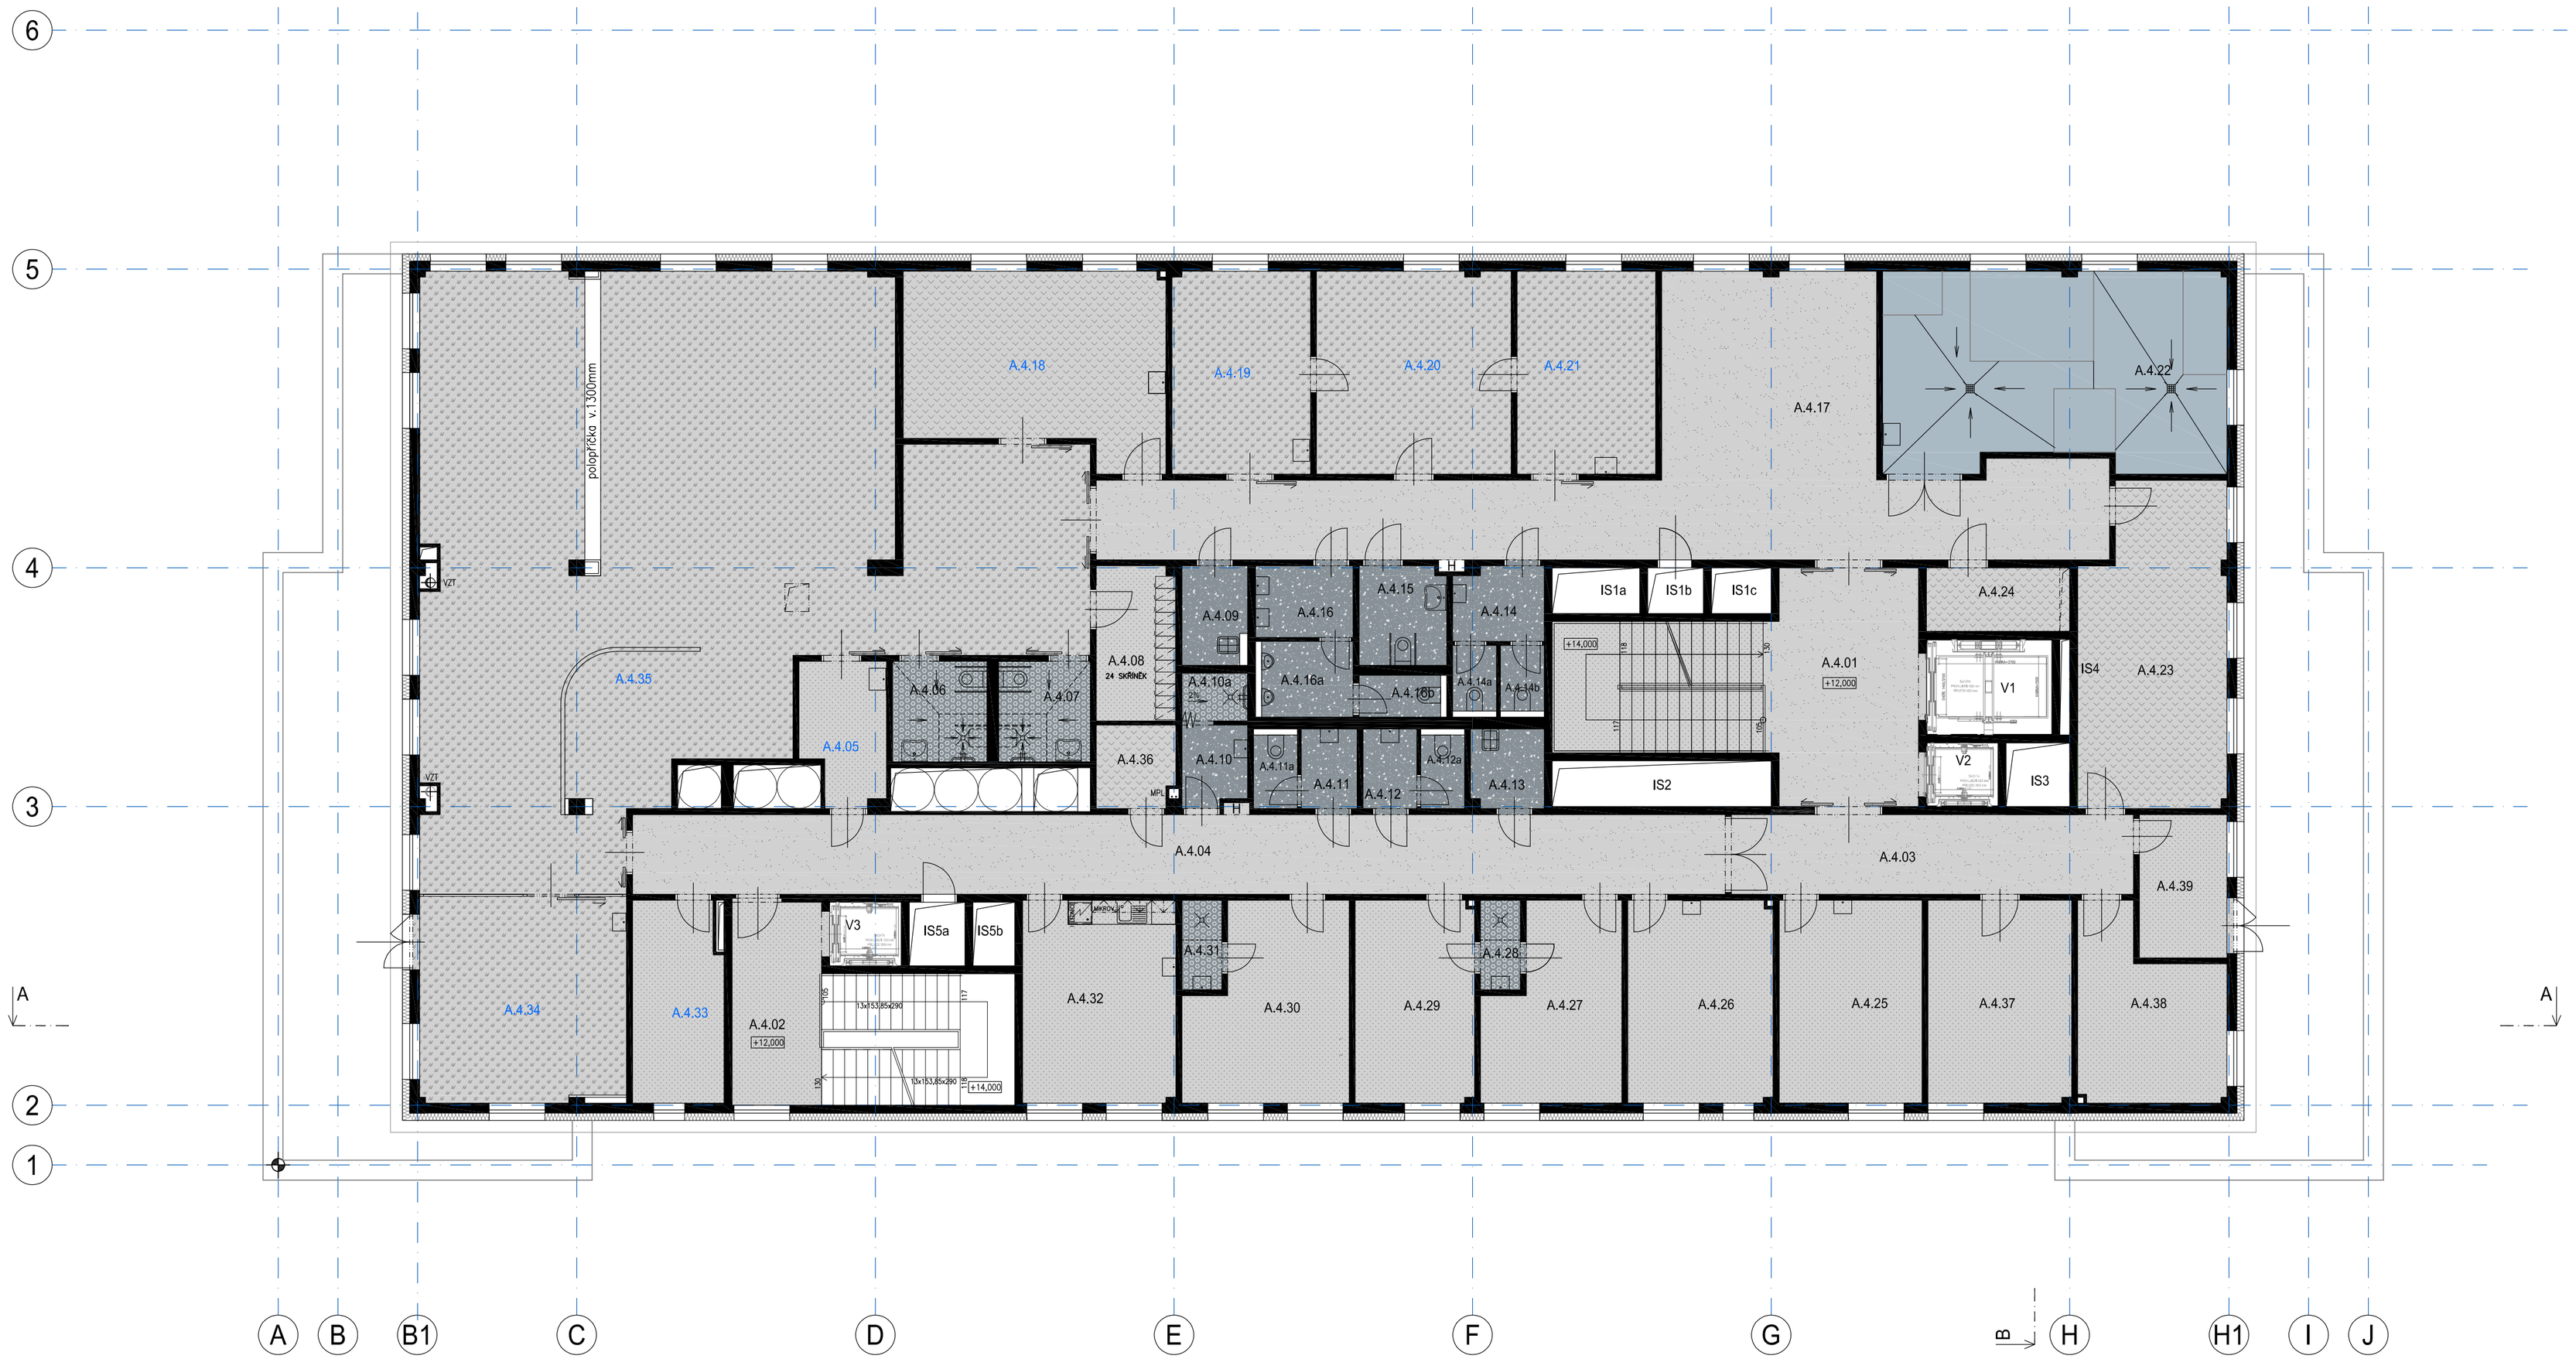

LEGENDA PODLAH 4NP

① EPOXIDOVÁ STĚRKA – RAL 5014
- DVOUKOMPONENTNÍ SAMONIVELAČNÍ EPOXIDOVÁ STĚRKA BEZ ROZPOUŠTĚDEL
- TL. 1,5–3 mm
- VYPLNĚNÁ KŘEMIČITÝM PÍSKEM ZRNITOSTI 0,1–0,3 mm
- PEVNOST V TLAKU CCA 50N/mm²
- ODOLNOST V ODĚRU – 41 mg (CS 10/1000/1000)
- TRVALÁ TEPLOTNÍ ODOLNOST DO HODNOTY +50°C
- POVRCH HLADKÝ POLOLESK
- POD NÁŠLAPNOU VRSTVU NUTNO PROVÉST PENETRAČNÍ NÁTĚR
- TŘÍDA REAKCE NA OHEŇ –klasifikace Bfl–s1 – DLE EN 13501–1
- MUSÍ SPLŇOVAT POŽADAVKY ČSN EN ISO 14644–1 Čisté prostory – třída 5 a třída A
- APLIKACE STĚRKY DLE DOPORUČENÍ VÝROBCE
- BAREVNOST V PROJEKTOVÉ DOKUMENTACI MŮŽE BÝT ZKRESLENÁ, PROTO JE NUTNO BAREVNOST VŽDY VYVZORKOVAT DLE FYZICKÉHO VZORNÍKU!!!

⑨ HOMOGENNÍ VINYLOVÁ PODLAHA
- ODSTÍN STŘEDNĚ ŠEDÁ
- HOMOGENNÍ VINYLOVÁ PODLAHA V ROLI O TL. 2 mm S 3D EFEKTEM
- TŘÍDA ZATĚŽE 34/43
- BAREVNOST V PROJEKTOVÉ DOKUMENTACI MŮŽE BÝT ZKRESLENÁ, PROTO JE NUTNO BAREVNOST VŽDY VYVZORKOVAT DLE FYZICKÉHO VZORNÍKU!!!

SPECIFIKACE VIZ TECHNICKÁ ZPRÁVA 15033–DPS–D.1.1–SO 01.3–101

⑮ ZÁTĚŽOVÁ HYBRIDNÍ VINYLOVÁ PODLAHA CHODBA
- ODSTÍN STŘEDNĚ ŠEDÁ
- ZÁTĚŽOVÁ HYBRIDNÍ VINYLOVÁ POVLAKOVÁ PODLAHA V ROLI O TL. 2 mm
- TŘÍDA ZATĚŽE 34/43
- BAREVNOST V PROJEKTOVÉ DOKUMENTACI MŮŽE BÝT ZKRESLENÁ, PROTO JE NUTNO BAREVNOST VŽDY VYVZORKOVAT DLE FYZICKÉHO VZORNÍKU!!!

SPECIFIKACE VIZ TECHNICKÁ ZPRÁVA 15033–DPS–D.1.1–SO 01.3–101

⑦ PROTISKLUZOVÁ ZÁTĚŽOVÁ HETEROGENNÍ PODLAHA
- ODSTÍN STŘEDNĚ ŠEDÁ
- PROTISKLUZOVÁ ZÁTĚŽOVÁ HETEROGENNÍ POVLAKOVÁ KRYTINA NA BÁZI PVC V ROLI
- TL. 2 mm
- TŘÍDA ZATĚŽE 34/43
- BAREVNOST V PROJEKTOVÉ DOKUMENTACI MŮŽE BÝT ZKRESLENÁ, PROTO JE NUTNO BAREVNOST VŽDY VYVZORKOVAT DLE FYZICKÉHO VZORNÍKU!!!

TATO PODLAHOVÁ KRYTINA BUDE POUŽITA I VE VÝTAHOVÝCH KABINÁCH

SPECIFIKACE VIZ TECHNICKÁ ZPRÁVA 15033–DPS–D.1.1–SO 01.3–101

LEGENDA PODLAH 4NP

⑧ PROTISKLUZOVÁ ZÁTĚŽOVÁ HETEROGENNÍ PODLAHA S NOPY
- ODSTÍN STŘEDNĚ ŠEDÁ
- TL. 2 mm
- BAREVNOST V PROJEKTOVÉ DOKUMENTACI MŮŽE BÝT ZKRESLENÁ, PROTO JE NUTNO BAREVNOST VŽDY VYVZORKOVAT DLE FYZICKÉHO VZORNÍKU!!!

SPECIFIKACE VIZ TECHNICKÁ ZPRÁVA 15033–DPS–D.1.1–SO 01.3–101

㉔ ELEKTROSTATICKY VODIVÉ HOMOGENNÍ PVC
- ODSTÍN SVĚTLE ŠEDÁ
- ELEKTROSTATICKY VODIVÁ HOMOGENNÍ PVC PODLAHOVÁ KRYTINA V ROLI
- TL. 2 mm
- HODNOTA ELEKTRICKÉHO ODPORU – 50.000–1.000.000 Ω
- BAREVNOST V PROJEKTOVÉ DOKUMENTACI MŮŽE BÝT ZKRESLENÁ, PROTO JE NUTNO BAREVNOST VŽDY VYVZORKOVAT DLE FYZICKÉHO VZORNÍKU!!!

SPECIFIKACE VIZ TECHNICKÁ ZPRÁVA 15033–DPS–D.1.1–SO 01.3–101

㉕ ANTISTATICKÉ HOMOGENNÍ PVC
- ODSTÍN SVĚTLE ŠEDÁ
- ANTISTATICKÁ HOMOGENNÍ PVC PODLAHOVÁ KRYTINA V ROLI O TL. 2 mm
- HODNOTA ELEKTRICKÉHO ODPORU – 1.000.000–100.000.000 Ω
- BAREVNOST V PROJEKTOVÉ DOKUMENTACI MŮŽE BÝT ZKRESLENÁ, PROTO JE NUTNO BAREVNOST VŽDY VYVZORKOVAT DLE FYZICKÉHO VZORNÍKU!!!

SPECIFIKACE VIZ TECHNICKÁ ZPRÁVA 15033–DPS–D.1.1–SO 01.3–101

SCHODIŠŤOVÉ HRANY
STUPNĚ NA SCHODIŠTÍCH BUDOU OPATŘENY SCHODOVOU HRANOU
HLINÍKOVÁ SCHODOVÁ HRANA S INTEGROVANOU KONTRASTNÍ PROTISKLUZNOU VLOŽKOU. HLINÍKOVÝ PROFIL JE KOTVEN KOMBINACÍ MECHANICKÉHO KOTVENÍ ŠROUBY S HMOŽDINKAMI A LEPENÍM NA VHODNÉ LEPIDLO DLE DOPORUČENÍ VÝROBCE. ROZMĚRY 65X40 mm.
BARVA VLOŽKY: TMAVĚ ŠEDÁ (NCS: 8010–Y50R)

Souřadnicový systém : JTSK
Výškový systém : Bpv
±0,000=289,70 m.n.m.

SEVER

OBJEDNATEL :
KRÁLOVÉHRADECKÝ KRAJ,
PIVOVARSKÉ NÁMĚSTÍ 1245
500 03 HRADEC KRÁLOVÉ

KRÁLOVÉHRADECKÝ KRAJ

VEDOUCÍ PROJEKTANT	ING. ONDŘEJ FABIÁN	
ZODP. PROJEKTANT	ING. ONDŘEJ FABIÁN	
VYPRACOVALA	ING.ARCH. PAVLA OLŠÁKOVÁ	
KONTROLOVAL	ING. ONDŘEJ FABIÁN	
KRAJ : KRÁLOVÉHRADECKÝ	STAV. ÚŘAD : JIČÍN	

KANIA
KANIA, a.s. Špálova 80/9, 702 00 Ostrava - Přívoz
tel : 596 243 487
e-mail : info@kania-ostrava.cz

NÁZEV AKCE :
NOVOSTAVBA PAVILONU "A"
(STAVEBNÍ ÚPRAVY Č.P. 511 PRO LABORATOŘE A ONKOLOGII OBLASTNÍ NEMOCNICE JIČÍN A.S.)

STUPEŇ	DPS
DATUM	04/2017
FORMÁT/POČET STR.	A4/10
MĚŘÍTKO	1:100
ARCHIVNÍ ČÍSLO	
Č. ZAK. 15033	ČÍSLO SOUPRAVY
SOUBOR DWG	

NÁZEV OBJEKTU : SO 01.3
ČÁST : VYBAVENÍ INTERIÉRU

NÁZEV PŘÍLOHY :
NÁŠLAPNÉ VRSTVY PODLAH 4NP

Č. PŘÍLOHY :
15033-DPS-D.2-01.3-06