KUCHYŇSKÁ LINKA KL–07 (MÍSTNOST Č. A.3.40)

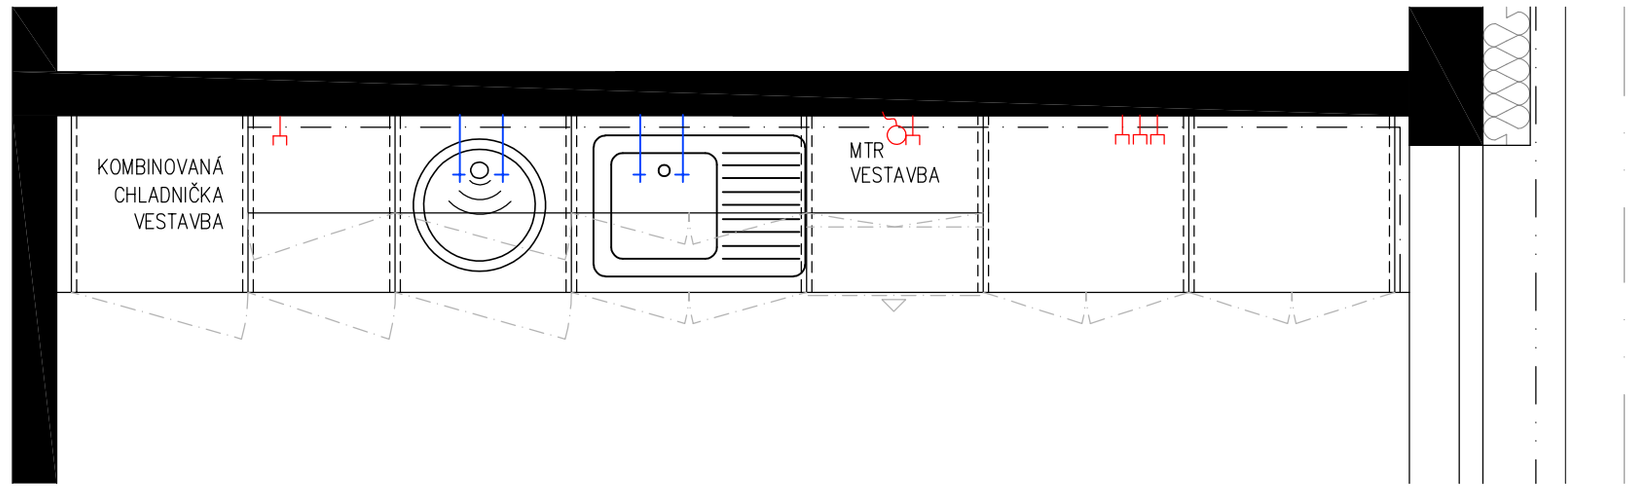

LEGENDA ZNAČEK

	ZÁSUVKA – 230 V
	PŘÍVOD EL. – 230 V
OKD	ODPAD – DŘEZ, UMYVADLO
MTR	MIKROVLNNÁ TROUBA
TUV	PŘÍVOD TEPLÉ UŽITKOVÉ VODY
SV	PŘÍVOD STUDENÉ VODY

LED OSVĚTLENÍ

LED PÁSEK – NEUTRÁLNÍ BÍLÁ 4000 K, 1200 lm, 12V DC, 14,4 W/m, 1,2 A/m
ŠÍŘE PÁSKY 10 mm, MODUL: 3 LED/50 mm
CELKOVÁ DÉLKA LED – 2300 mm
LED PÁSEK UMÍSTĚN DO HLINÍKOVÉ PŘISAZENÉ LIŠTY (STŘÍBRNÝ MAT, ELOX) S TRANSPARENTNÍM NASOUVACÍM ROVNÝM KRYTEM (DIFUZOREM)
PŘIPEVNĚNÍ LIŠTY KE SPODNÍ HRANĚ HORNÍCH SKŘÍNĚK POMOCÍ MONTÁŽNÍCH ÚCHYTŮ
KONCE LIŠTY UKONČENY ZÁSLEPKAMI
LED PÁSEK PŘIPOJEN PŘES LED ZDROJ URČENÝ PRO INSTALACI DO NÁBYTKU (TRAFO)
OSVĚTLENÍ LED PÁSKU OVLÁDÁNO KOLÍBKOVÝM VYPÍNAČEM NA SPODNÍ PLOŠE HORNÍCH SKŘÍNĚK (POD MIKROVLNOU TROUBOU)

PRACOVNÍ DESKA

JÁDRO PRACOVNÍ DESKY: DŘEVOTŘÍSKOVÉ DESKY
POVRCH: POTAŽENO DEKORATIVNÍM LAMINÁTEM CPL NA BÁZI VYTVRDITELNÝCH PRYSKYŘIC
LAMINÁT SPLŇUJE POŽADAVKY EN 438–4
TL. LAMINÁTOVÉ VRSTVY: min. 0,6 mm
TL. DESKY CELKOVÁ: 38 mm
HLOUBKA DESKY: 600 mm
PŘEDNÍ HRANA S POSTFORMINGEM A PŘEKRYTÍM ČÁSTI SPODNÍ HRANY
DEKOR: STŘEDNĚ ŠEDÁ (RAL 7047)
PŘESNÝ DEKOR BUDE VYVZOROVÁN PŘED ZAPOČETÍM REALIZACE A BUDE ODSOUHLASEN VEDENÍM NEMOCNICE A PROJEKTANTEM INTERIÉRU.

U KUCHYŇSKÉ LINKY BUDE POUŽITA ZÁDOVÁ DESKA VE STEJNÉM DEKORU JAKO DESKA PRACOVNÍ. TL. ZÁDOVÉ DESKY CCA 10 mm.

DVÍŘKA A KORPUS LINKY

JÁDRO DESKY: DŘEVOVLÁKNITÁ DESKA MDF
POVRCH: LAMINOVANÝ IMPREGNOVANÝM DEKORATIVNÍM PAPÍREM (DLE EN 622–5)
TL. DESKY: 18 mm
DEKOR: BÍLÁ MATNÁ (NCS S 0505–R70B)
PŘESNÝ DEKOR BUDE VYVZOROVÁN PŘED ZAPOČETÍM REALIZACE A BUDE ODSOUHLASEN VEDENÍM NEMOCNICE A PROJEKTANTEM INTERIÉRU.

ŘEZANÉ ČÁSTI LAMINOVANÉ DESKY BUDOU OPATŘENY ABS 2 mm HRANOU ODPOVÍDAJÍCÍ BARVY.

ÚCHYTKY KUCHYŇSKÉ LINKY: HRAZDA S PŘESAHUJÍCÍMI KONCI A KULATÝM TĚLEM,
DÉLKA ÚCHYTKY: 320 mm (V PŘÍPADĚ MENŠÍCH DVÍŘEK VOLIT MENŠÍ ROZMĚR)
POVRCH: HLINÍK
SOKL: DEKOR NEREZ – DLE SPECIFIKACE KUCHYŇSKÝCH LINEK VE VÝPISU ZDRAVOTNICKÝCH ZAŘÍZENÍ
NA KRAJÍCH KUCHYŇSKÉ LINKY BUDOU PROVEDENY DOŘEZY V BARVĚ DVÍŘEK

DESIGN VODOVODNÍ BATERIE STANOVÍ PROJEKTANT ZTI.

DŘEZ S ODKAPEM

JEDNODŘEZ S ODKAPEM S HORNÍ MONTÁŽÍ.
MATERIÁL: NEREZ MATNÁ
TL. MATERIÁLU: 0,5 mm
ROZMĚR VANIČKY: 340*370*140 mm
ROZMĚR VČETNĚ ODKAPOVÉ PLOCHY: 780*435 mm
VELIKOST SIFONU: 1 1/2

KOVÁNÍ

PRO OTVÍRAVÁ DVÍŘKA BUDOU POUŽITY MISKOVÉ ZÁVĚSY Z POZINKOVANÉ OCELI, KTERÉ BUDOU SPLŇOVAT KVALITU V SOULADU S EN 15570, ÚROVNĚ 3. MINIMÁLNÍ ÚHEL OTEVŘENÍ JE STANOVEN NA 110°.

ZÁSUVKY BUDOU OPATŘENY KULIČKOVÝMI PLNOVÝSUVY S TLUMENÝM DOVŘENÍM S MONTÁŽÍ NA BOK KORPUSU ZÁSUVKY.
MINIMÁLNÍ NOSNOST VÝSUVU JE STANOVENA NA 35 kg.
NOSNOST DLE EN 15338, ÚROVNĚ 2.
VÝSUVY BUDOU PROVEDENY Z POZINKOVANÉ OCELI.
BOČNICE ZÁSUVEK PŘEDPOKLÁDÁME Z DŘEVĚNÉHO MATERIÁLU.

VE SKŘÍŇCE POD DŘEZ UMÍSTIT ODPADKOVÝ KOŠ, OBJEM CCA 35l.

SPOTŘEBIČE

VESTAVNÁ MIKROVLNNÁ TROUBA

MIKROVLNNÁ TROUBA URČENÁ PRO PLNOU VESTAVBU S UMÍSTĚNÍM DO HORNÍ SKŘÍŇKY
OTEVÍRÁNÍ DVÍŘEK STLAČENÍM
SIGNÁL PŘI UKONČENÍ CYKLU
OTOČNÝ TALÍŘ VYJÍMATELNÝ
PRŮMĚR OTOČNÉHO TALÍŘE: 272 mm
MIKROVLNNÝ VÝKON: 800 W
BARVA: ČERNÁ + NEREZ S ÚPRAVOU PROTI ZANECHÁVÁNÍ OTISKŮ

VESTAVNÁ KOMBINOVANÁ CHLADNIČKA

CHLADNIČKA URČENA K PLNÉ VESTAVBĚ S JEDNĚMI DVEŘMI
MRAZÍCÍ BOX SOUČÁSTÍ PROSTORU CHLADNIČKA
ČISTÝ OBJEM CHLADNIČKY: MIN 264 l
ČISTÝ OBJEM MRAZÁKU: MAX 32 l
AUTOMATICKÉ ODMRAZOVÁNÍ
ROZMĚR PRO VESTAVBU: CCA 540*540*1770 mm
ENERGETICKÁ TŘÍDA: MIN A+
HLUČNOST: MAX 35 dB

KULATÝ JEDNODŘEZ

KULATÝ SÓLO DŘEZ BEZ ODKAPU S HORNÍ MONTÁŽÍ.
MATERIÁL: NEREZ MATNÁ
TL. MATERIÁLU: 0,6 mm
VNITŘNÍ PRŮMĚR: 390 mm
VNĚJŠÍ PRŮMĚR: 446 mm
CELKOVÁ HLOUBKA: 170mm
VELIKOST SIFONU: 1 1/2

POZNÁMKY

PŘED ZADÁNÍM DO VÝROBY NUTNO OVĚŘIT VŠECHNY ROZMĚRY NA STAVBĚ
VÝKRESY AKTUALIZOVAT DLE AKTUÁLNÍ SITUACE NA STAVBĚ A PŘÍPADNÉ ZMĚNY KONZULTOVAT S PROJEKTANTEM
VÝKRES SLOUŽÍ JAKO PODKLAD PRO TVORBU VÝROBNÍ DÍLENSKÉ DOKUMENTACE. ZPRACOVANOU DÍLENSKOU DOKUMENTACI NUTNO PŘEDLOŽIT INVESTOROVI, TECHNICKÉMU A AUTORSKÉMU DOZORU PŘED ZAHÁJENÍM REALIZACE.

Souřadnicový systém : JTSK
Výškový systém : Bpv
±0,000=289,70 m.n.m.

OBJEDNATEL :

KRÁLOVÉHRADECKÝ KRAJ,
PIVOVARSKÉ NÁMĚSTÍ 1245
500 03 HRADEC KRÁLOVÉ

KRÁLOVÉHRADECKÝ KRAJ

VEDOUCÍ PROJEKTANT	ING. ONDŘEJ FABIÁN	
ZODP. PROJEKTANT	ING. ONDŘEJ FABIÁN	
VYPRACOVALA	ING.ARCH. PAVLA OLŠÁKOVÁ	
KONTROLOVAL	ING. ONDŘEJ FABIÁN	
KRAJ : KRÁLOVÉHRADECKÝ	STAV. ÚŘAD : JIČÍN	

KANIA

KANIA, a.s. Špálova 80/9, 702 00 Ostrava - Přívoz
tel : 596 243 487
e-mail : info@kania-ostrava.cz

NÁZEV AKCE :
NOVOSTAVBA PAVILONU "A"
(STAVEBNÍ ÚPRAVY Č.P. 511 PRO LABORATOŘE A ONKOLOGII OBLASTNÍ NEMOCNICE JIČÍN A.S.)

STUPEŇ	DPS
DATUM	04/2017
FORMÁT/POČET STR.	A4/6
MĚŘÍTKO	1:25
ARCHIVNÍ ČÍSLO	

NÁZEV OBJEKTU : SO 01.3
ČÁST : VYBAVENÍ INTERIÉRU

Č. ZAK.	15033	ČÍSLO SOUPRAVY	
SOUBOR	DWG		

NÁZEV PŘÍLOHY :
SEZNAM VYBAVENÍ MÍSTNOSTÍ - PŘÍLOHA - KL-07

Č. PŘÍLOHY :
15033-DPS-D.2-01.3-17-8