
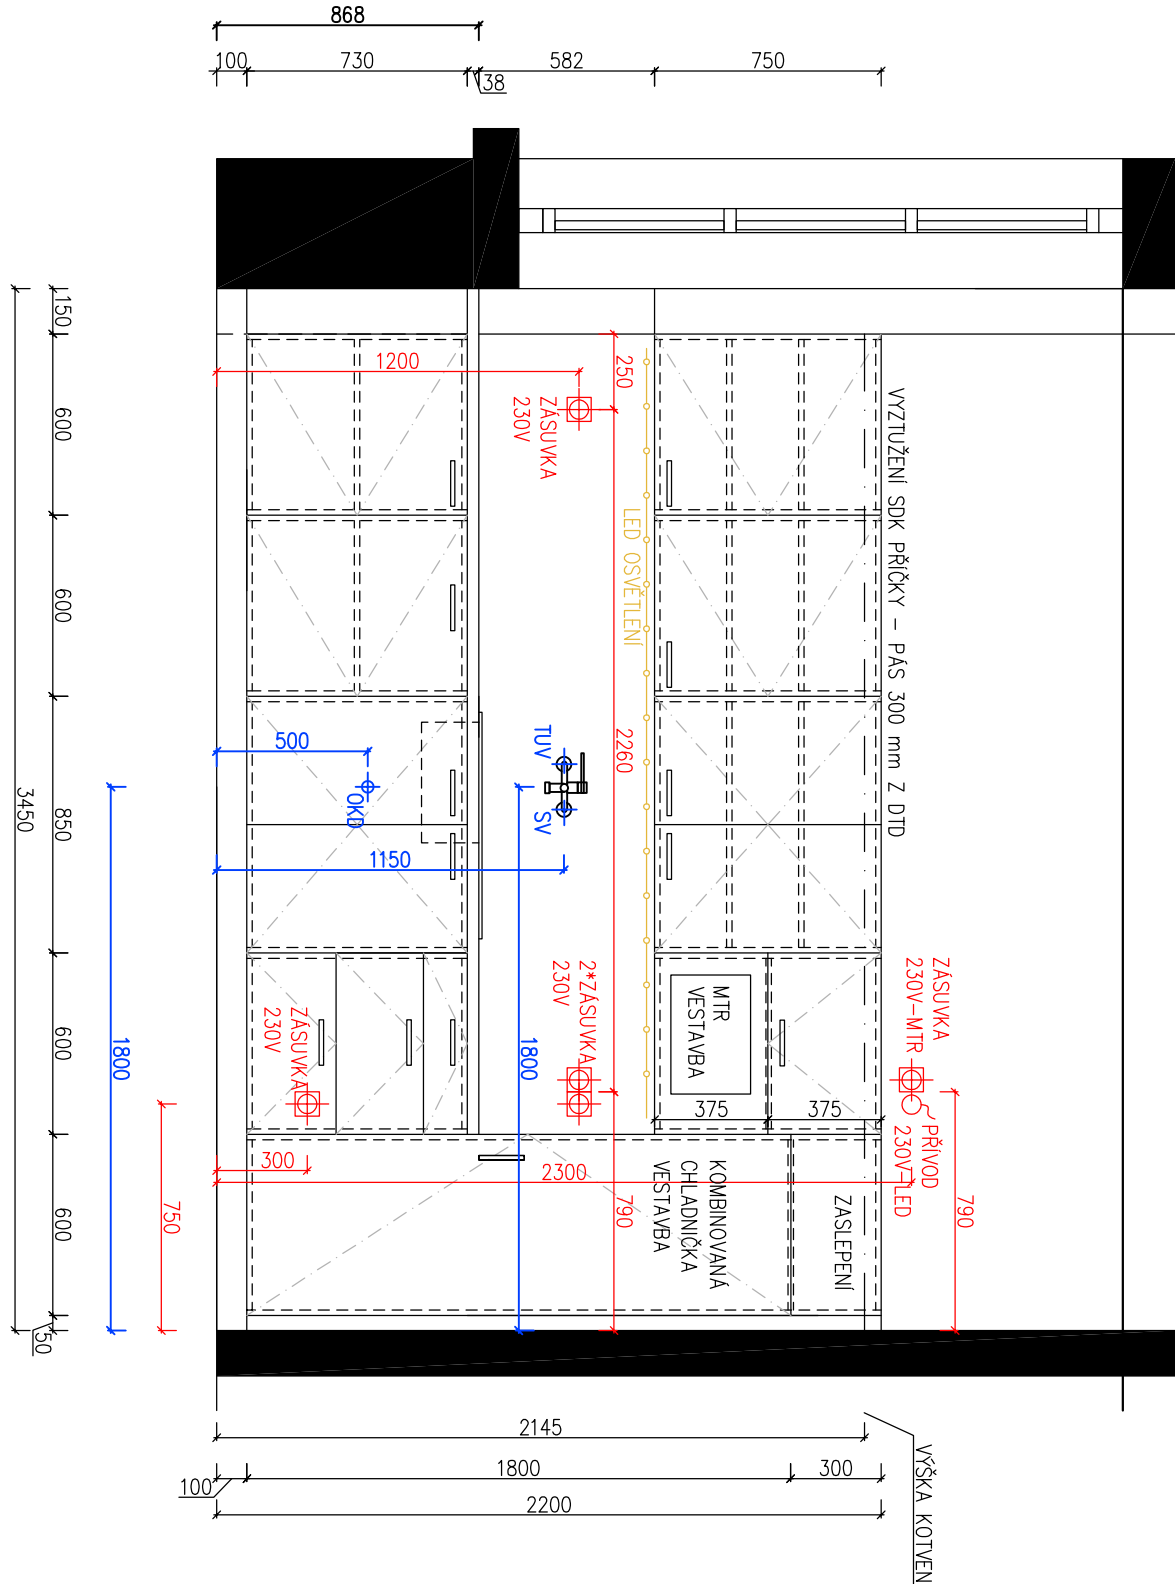


KUCHYŇSKÁ LINKA KL-01 (MÍSTNOST Č. A.1.33)

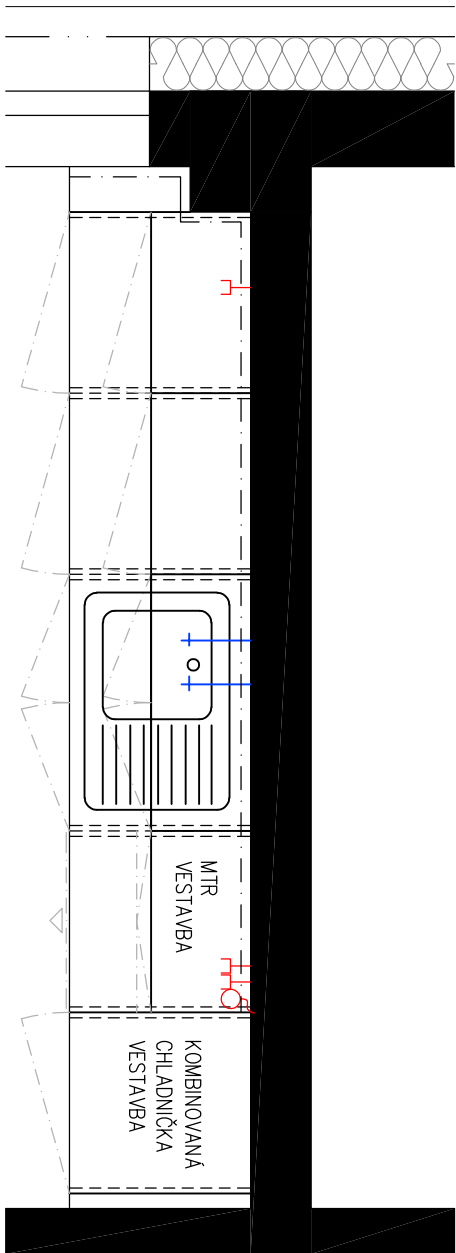

ZASUVKY A SKUPINY PRVKŮ JSOU VŽDY KOTOVANY NA STŘED PRVKU NEBO SKUPINY!!
U SABOROKARTONOVYCH KONSTRUKCI MUSÍ BYT PROVEDENA VYZTUHA V MÍSTĚ KOTVENÍ HORNÍCH SKŘÍŇEK

LEGENDA ZNAČEK

- ZÁSUVKA - 230 V
- PŘÍVOD EL. - 230 V
- ODPAD - DŘEZ
- MTR
- PŘÍVOD TEPLÉ UŽITKOVÉ VODY
- PŘÍVOD STUDENÉ VODY

LED OSVĚTLENÍ
LED PASEK - NEUTRÁLNÍ BÍLÁ 4000 K, 1200 lm, 12V DC, 14,4 W/m, 1,2 A/m
ŠÍŘE PÁSKY 10 mm, MODUL: 3 LED/50 mm
CELKOVÁ DÉLKA LED - 2500 mm
LED PÁSEK UMÍSTĚN DO HLUBKOVÉ PŘÍSAZENÉ LÍSTY (STŘÍBRNÝ MAT, ELOX) S TRANSPARENTNÍM
NASOUVACÍM ROVNÝM KRYTEM (DIFUZOREM)
PŘÍPĚVNĚNÍ LÍSTY KE SPODNÍ HRANĚ HORNÍCH SKŘÍŇEK POMOCÍ MONTÁŽNÍCH ŮCHYTŮ
KONEC LÍSTY UKONČENÝ ZÁSLEPKAMI
LED PÁSEK PŘÍPOJEN PŘES LED ZDROJ URČENÝ PRO INSTALACI DO MĚSTYTKU (TRAFO)
OSVĚTLENÍ LED PÁSKU OVLÁDANO KOLÍBKOVÝM VYPÍNAČEM NA SPODNÍ PLOŠE HORNÍCH
SKŘÍŇEK (POD MIKROVLNOU TROUBOU)

PRÁCOVNÍ DESKA
JADRO PRÁCOVNÍ DESKY: DŘEVOTŘÍSKOVÉ DESKY
POVRCH: POTÁŽENO DEKORATIVNÍM LAMINÁTEM CPL NA BAZI VYTŘIDLITELNÝCH PRYSKYŘIC
LAMINÁT SPLŇUJE POŽADAVKY EN 438-4
TL. LAMINÁTOVÉ VRSTVY: min. 0,6 mm
TL. DESKY CELKOVÁ: 38 mm
HLUBKA DESKY: 600 mm
PŘEDNÍ HRANA S POSTFORMINGEM A PŘEKRYTÍM ČÁSTI SPODNÍ HRANY
DEKOR: STŘEDNĚ ŠEDÁ (RAL 7047)
PŘESNÝ DEKOR BUDE VYZOROVÁN PŘED ZAPOČETÍM REALIZACE A BUDE ODSOUHLASEN
VEDENÍM NEMOČNICE A PROJEKTANTEM INTERIÉRU.

U KUCHYŇSKÉ LINKY BUDE POUŽITA ZADOVÁ DESKA VE STEJNÉM DEKORU JAKO DESKA
PRÁCOVNÍ. TL. ZADOVÉ DESKY CCA 10 mm. ZADOVOU DESKOU OBLOŽEN I SLOUPI

DVÍŘKA A KORPUS LINKY
JADRO DESKY: DŘEVOLAKUNITÁ DESKA MDF
POVRCH: LAMINOVANÝ IMPREGNOVANÝM DEKORATIVNÍM PAPIREM (DLE EN 622-5)
TL. DESKY: 18 mm
DEKOR: BÍLÁ MATNÁ (NCS S 0505-R70B)
PŘESNÝ DEKOR BUDE VYZOROVÁN PŘED ZAPOČETÍM REALIZACE A BUDE ODSOUHLASEN
VEDENÍM NEMOČNICE A PROJEKTANTEM INTERIÉRU.

ŘEZANÉ ČÁSTI LAMINOVANÉ DESKY BUDOU OPAŘENY ABS 2 mm HRANOU ODPOVÍDAJÍCÍ BARVY.

ŮCHYTKY KUCHYŇSKÉ LINKY: HRAZDA S PŘESAHLUJÍCÍMI KONCI A KULATÝM TĚLEM.

SOKL: DEKOR NEREZ - DLE SPECIFIKACE KUCHYŇSKÝCH LINEK VE VÝPISU ZDRAVOTNICKÝCH

NA KRAJÍCH KUCHYŇSKÉ LINKY BUDOU PROVEDENY DODĚKY V BARVĚ DVÍŘEK

DESIGN VODOVODNÍ BATERIE STANOVÍ PROJEKTANT ZTL.

DŘEZ
JEDNODŘEZ S ODKAPEM S HORNÍ MONTÁŽÍ.
MATERIÁL: NEREZ MATNÁ
TL. MATERIÁLU: 0,5 mm
ROZMĚR VANÍČKY: 340*370*140 mm
ROZMĚR VĚCNĚ ODKAPOVÉ PLOCHY: 780*435 mm
VELIKOST SIFONU: 1 1/2

KOVANÍ
PRO OTVÍRÁNÍ DVÍŘKA BUDOU POUŽITY MISKOVÉ ZÁVĚSY Z POZNÍKOVANÉ OCELI, KTERÉ BUDOU SPLŇOVAT
KVALITU V SOULADU S EN 15570, ÚROVNĚ 3. MINIMÁLNÍ ŮHEL OTEVŘENÍ JE STANOVEN NA 110°.

ZÁSUVKY BUDOU OPAŘENY KULÍČKOVÝMI PLINOVÝSUVY S TLUMIVÝM DOVŘENÍM S MONTÁŽÍ NA BOK
KORPUSU ZÁSUVKY.
MINIMÁLNÍ NOSNOST VYSUVU JE STANOVENA NA 35 kg.
NOSNOST DLE EN 15338, ÚROVNĚ 2.
VYSUVY BUDOU PROVEDENY Z POZNÍKOVANÉ OCELI
BOČNICE ZÁSUVKĚ PŘEDPOKLÁDÁME Z DŘEVĚNÉHO MATERIÁLU.

VE SKŘÍŇCE POD DŘEZ UMÍSTIT ODPADKOVÝ KOŠ, OBJEM CCA 35l.

SPOTŘEBIČE

VESTAVNÁ MIKROVLNOVÁ TROUBA
MIKROVLNOVÁ TROUBA URČENÁ PRO PLNOU VESTAVBU S UMÍSTĚNÍM DO HORNÍ SKŘÍŇKY
OTEVÍRÁNÍ DVÍŘEK STLAČENÍM
SIGNAL PŘI UKONČENÍ CYKLU
OTOČNÝ TALÍŘ VYJÍMATELNÝ
PRŮMĚR OTOČNÉHO TALÍŘE: 272 mm
MIKROVLNNÝ VÝKON: 800 W
BARVA: ČERNÁ + NEREZ S ÚPRAVOU PROTI ZANECHÁVÁNÍ OTISKŮ
VESTAVNÁ KOMBINOVANÁ CHLADNIČKA
CHLADNIČKA URČENÁ K PLNĚ VESTAVĚ S JEDNĚJŠÍ DVEŘMI
MRAZICÍ BOX SOUČÁSTÍ PROSTORU CHLADNIČKA
ČISTÝ OBJEM CHLADNIČKY: MIN 264 l
ČISTÝ OBJEM MRAZÁKU: MAX 32 l
AUTOMATICKÉ ODMRAŽOVÁNÍ
ROZMĚR PRO VESTAVBU: CCA 540*540*1770 mm
ENERGETICKÁ TŘÍDA: MIN A++
HLUČNOST: MAX 35 dB

POZNÁMKY
PŘED ZADÁNÍM DO VÝROBY NUTNO OVĚŘIT VŠECHNY ROZMĚRY NA STAVĚ
VÝKRESY AKTUALIZOVAT DLE AKTUÁLNÍ SITUACE NA STAVĚ A PŘÍPADNĚ ZMĚNY KONZULTOVAT
S PROJEKTANTEM
VÝKRES SLOUŽÍ JAKO POKAD PRO TVORBU VÝROBNÍ DILENSKÉ DOKUMENTACE. ZPRACOVANOU DILENSKOU
DOKUMENTACÍ NUTNO PŘEDLOŽIT INVESTOROV, TECHNICKÉMU A AUTORSKÉMU DOZORU PŘED ZAHÁJENÍM
REALIZACE.

Soutěžníkový systém : JTSK
Výškový systém : Bpv
±0,000=289,70 m.n.m.

OBJEDNATEL :

KRÁLOVÉHRADECKÝ KRAJ,
PIVOVARSKÉ NÁMĚSTÍ 1245
500 03 HRADEC KRÁLOVÉ



VEDOUcí PROJEKTANT	ING. ONDŘEJ FABIAN	
ZODP. PROJEKTANT	ING. ONDŘEJ FABIAN	
VYPRACOVALA	ING.ARCH. PAVLA OLŠÁKOVÁ	
KONTROLOVAL	ING. ONDŘEJ FABIAN	
KRAJ : KRÁLOVÉHRADECKÝ	STAV. ÚŘAD : JIČÍN	

NÁZEV AKCE :

NOVOSTAVBA PAVILONU "A"
(STAVEBNÍ ÚPRAVY Č.P. 511 PRO LABORATORE A ONKOLOGII
OBLASTNÍ NEMOCNICE JIČÍN A.S.)

NÁZEV OBJEKTU :	SO 01.3	ČÁST :	VYBAVENÍ INTERIÉRU	Č. ZAK. :	15033	ČÍSLO	SOUBOR	DWG	SOUPRÁVY
-----------------	---------	--------	--------------------	-----------	-------	-------	--------	-----	----------

NÁZEV PŘÍLOHY :

SEZNAM VYBAVENÍ MÍSTNOSTÍ - PŘÍLOHA - KL-01

Č. PŘÍLOHY :

15033-DPS-D-2-01.3-17-2