ROZVINUTÝ PODÉLNÝ ŘEZ

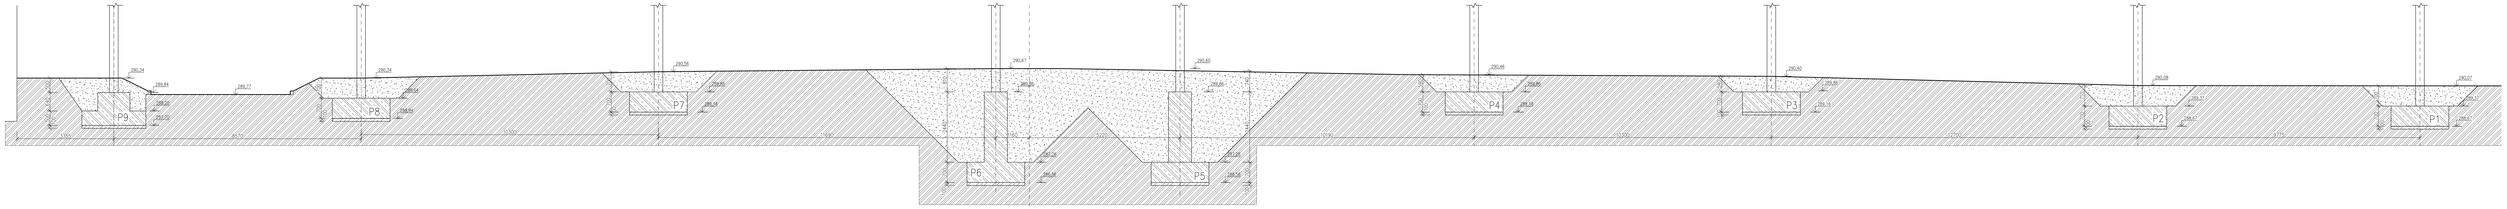

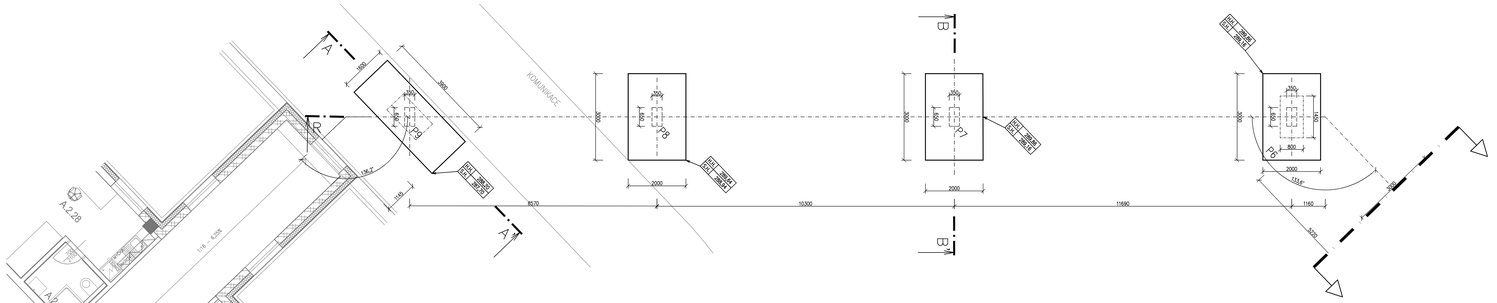

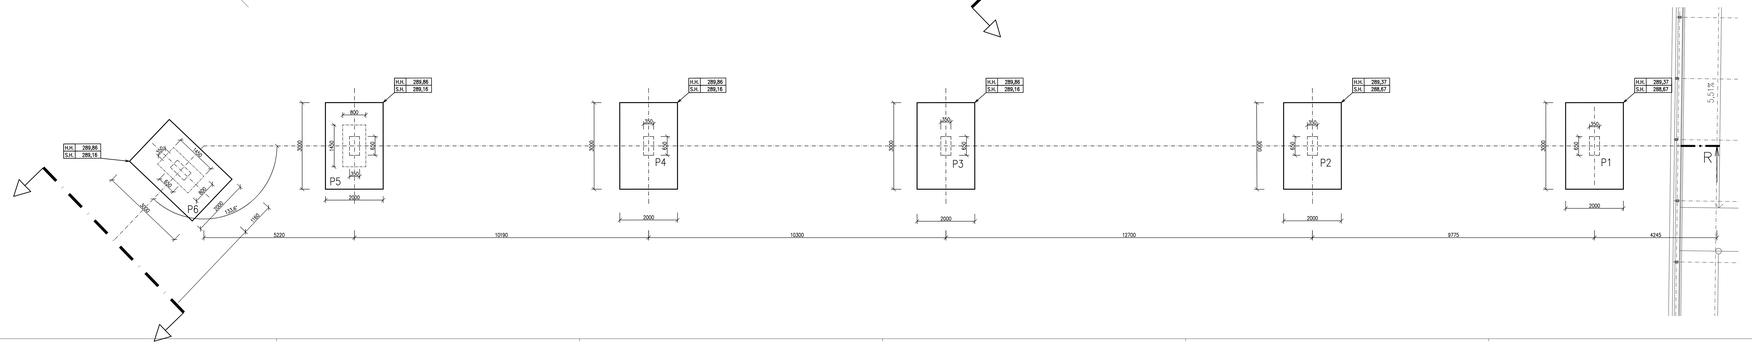

ŘEZ A–A'

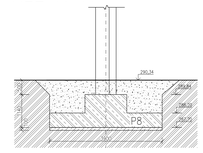

ŘEZ B–B'

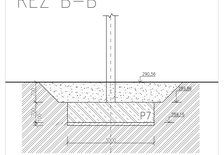

POZN.:
VOTLIŽ ŽELEZOBETONOVÉ PATKY BUDE VZAJEMNĚ PROVÁŘENA A EL. VODIVĚ PROPOJENA. PŘÍSEK 30x4mm BUDE VYVEDEN CCA 2m VOLNĚ NAD ZEMI. PŘÍSEK BUDE VYVEDEN NA OBOU PROTILEHLÝCH STRANÁCH SPOJOVACÍHO KRUHU.

PŘÍSEK PoZn 30x4mm BUDOU VYVEDENY CCA 2m NAD TERÉN A PŘIPOJENY SVORKAMI NA ZAVĚŠENÍ TYČ SE ZKUŠEBNÍM SVORKOU A.Č. SVODU.

Souřadnicový systém : JTSK
Výškový systém : Bpv
±0,000=289,70 m.n.m.

OBJEDNATEL:

KRÁLOVÉHRADECKÝ KRAJ,
PIVOVARSKÉ NÁMĚSTÍ 1245
500 03 HRADEC KRÁLOVÉ

VEDOUCÍ PROJEKTANT	ING. ONDŘEJ FABIÁN		
ODP. PROJEKTANT	ING. ONDŘEJ FABIÁN		
VYPRACOVAL	ING. MICHAL GRÚŠKÝ		
KONTROLOVAL	ING. ONDŘEJ FABIÁN		
KRAJ - KRÁLOVÉHRADECKÝ	STAV. ÚŘAD - JIČÍN		

NÁZEV AKCE:

NOVOSTAVBA PAVILONU "A"

STAVEBNÍ PRVKY Č.1 VE VEL.ARCHITEKTONICKÉ STAVEBNÍ ČÁSTI

STUPEŇ:	DPS		
DATUM:	10/2017		
FORMÁT/POČET STR.:	A4/15		
MĚŘÍTKO:	1:50		
ARCHIVNÍ ČÍSLO:			

NÁZEV OBJEKTU:

ČÁST:	ARCHITEKTONICKO-STAVEBNÍ ŘEŠENÍ	Č. ZAK:	15033
SO 03 - SPOJOVACÍ KRUH		SOUBOR:	DWG
		Č. PŘÍLOHY:	

ČÍSLO SOUPISKY:

NÁZEV PŘÍLOHY:

ZÁKLADY

15033-DPS-D.1.1-SO 03-04