


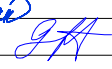



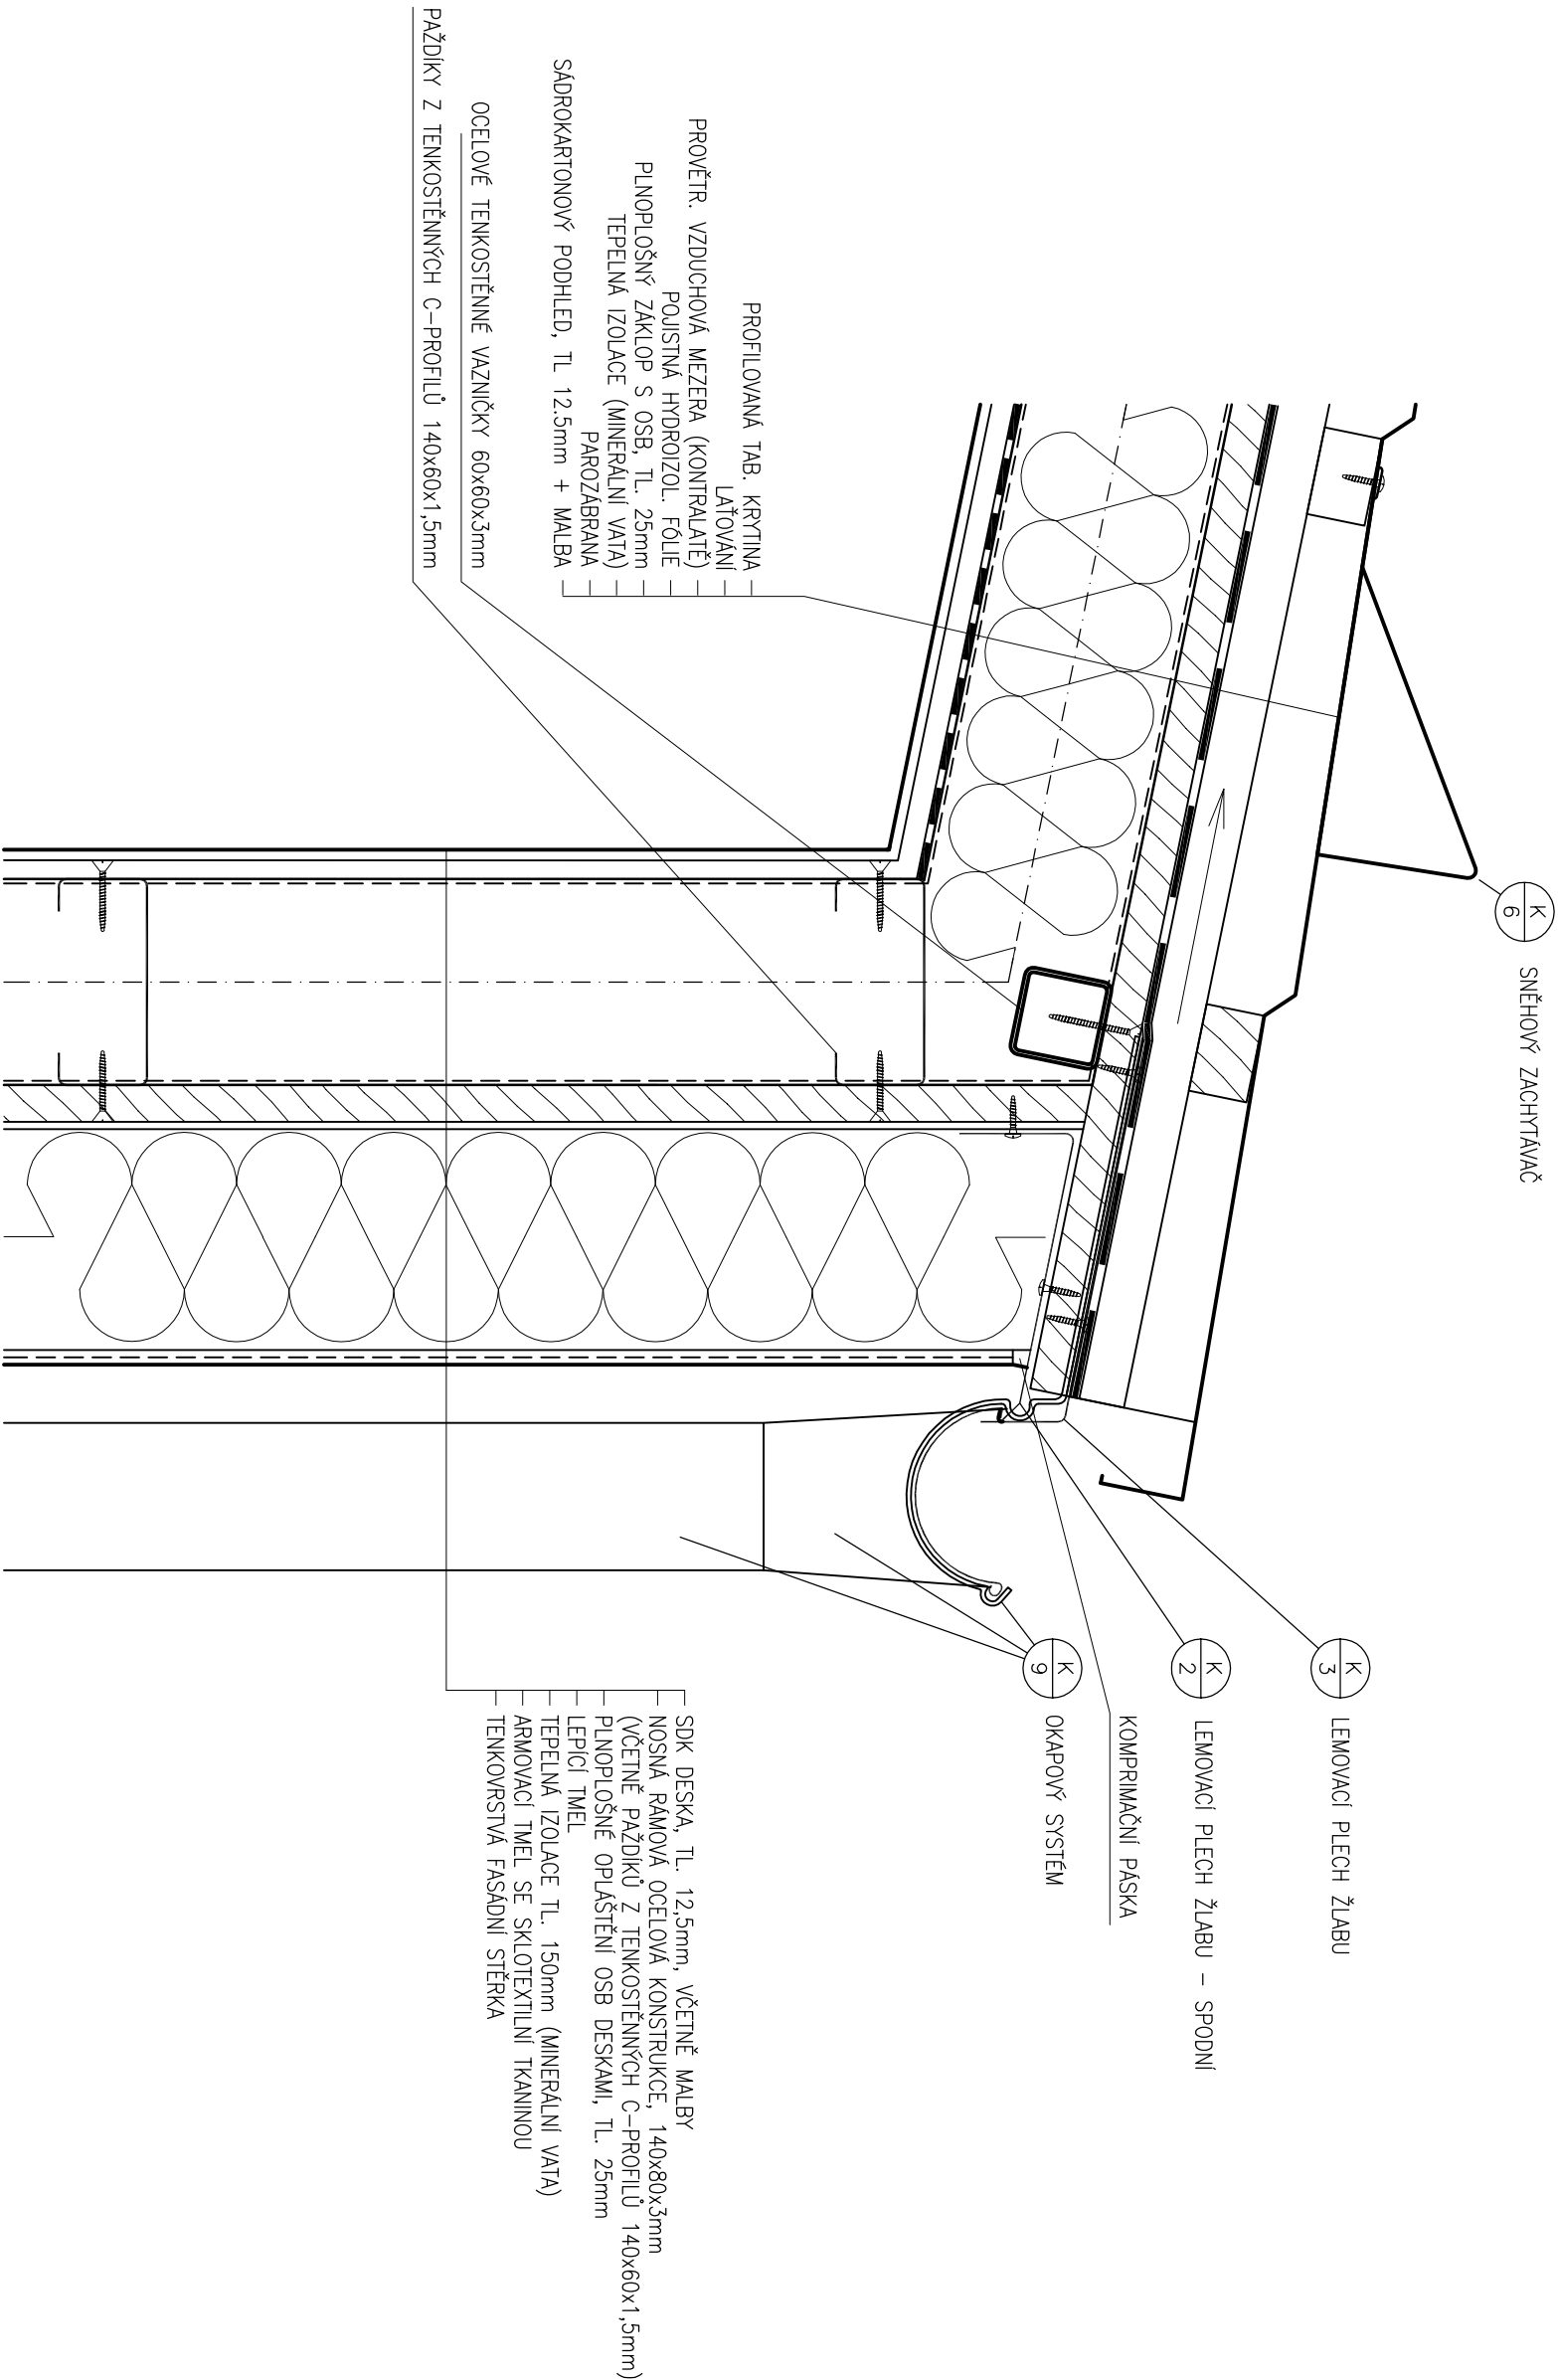
Souřadnicový systém : JTSK

Výškový systém : Bpv


±0,000=289,70 m.n.m.

OBJEDNATEL :		 KRÁLOVÉHRADECKÝ KRAJ	
VEDOUCÍ PROJEKTANT		ING. ONDŘEJ FABIÁN	
ZODP. PROJEKTANT		ING. ONDŘEJ FABIÁN	
VYPRACOVAL		ING. MICHAL GROŠAFT	
KONTROLOVAL		ING. ONDŘEJ FABIAN	
KRAJ : KRÁLOVÉHRADECKÝ		STAV. ÚŘAD : JIČÍN	
NÁZEV AKCE :		STUPEŇ	
NOVOSTAVBA PAVILONU "A"		DPS	
(STAVEBNÍ ÚPRAVY Č.P. 511 PRO LABORATOŘE A ONKOLOGII OBLASTNÍ NEMOCNICE JIČÍN A.S.)		DATUM	
		04/2017	
		FORMÁT/POČET STR.	
		A4/7	
		MĚŘÍTKO	
		-	
		ARCHIVNÍ ČÍSLO	
NÁZEV OBJEKTU :		Č. ZAK.	15033
SO 03 - SPOJOVACÍ KRČEK		SOUBOR	DWG
		ČÍSLO	SOUPRAVY
NÁZEV PŘÍLOHY :		Č. PŘÍLOHY :	
DETAILY		15033-DPS-D.1.1-SO 03-11	

STŘEŠNÍ OKAP



# OPLECHOVÁNÍ U HŘEBENU

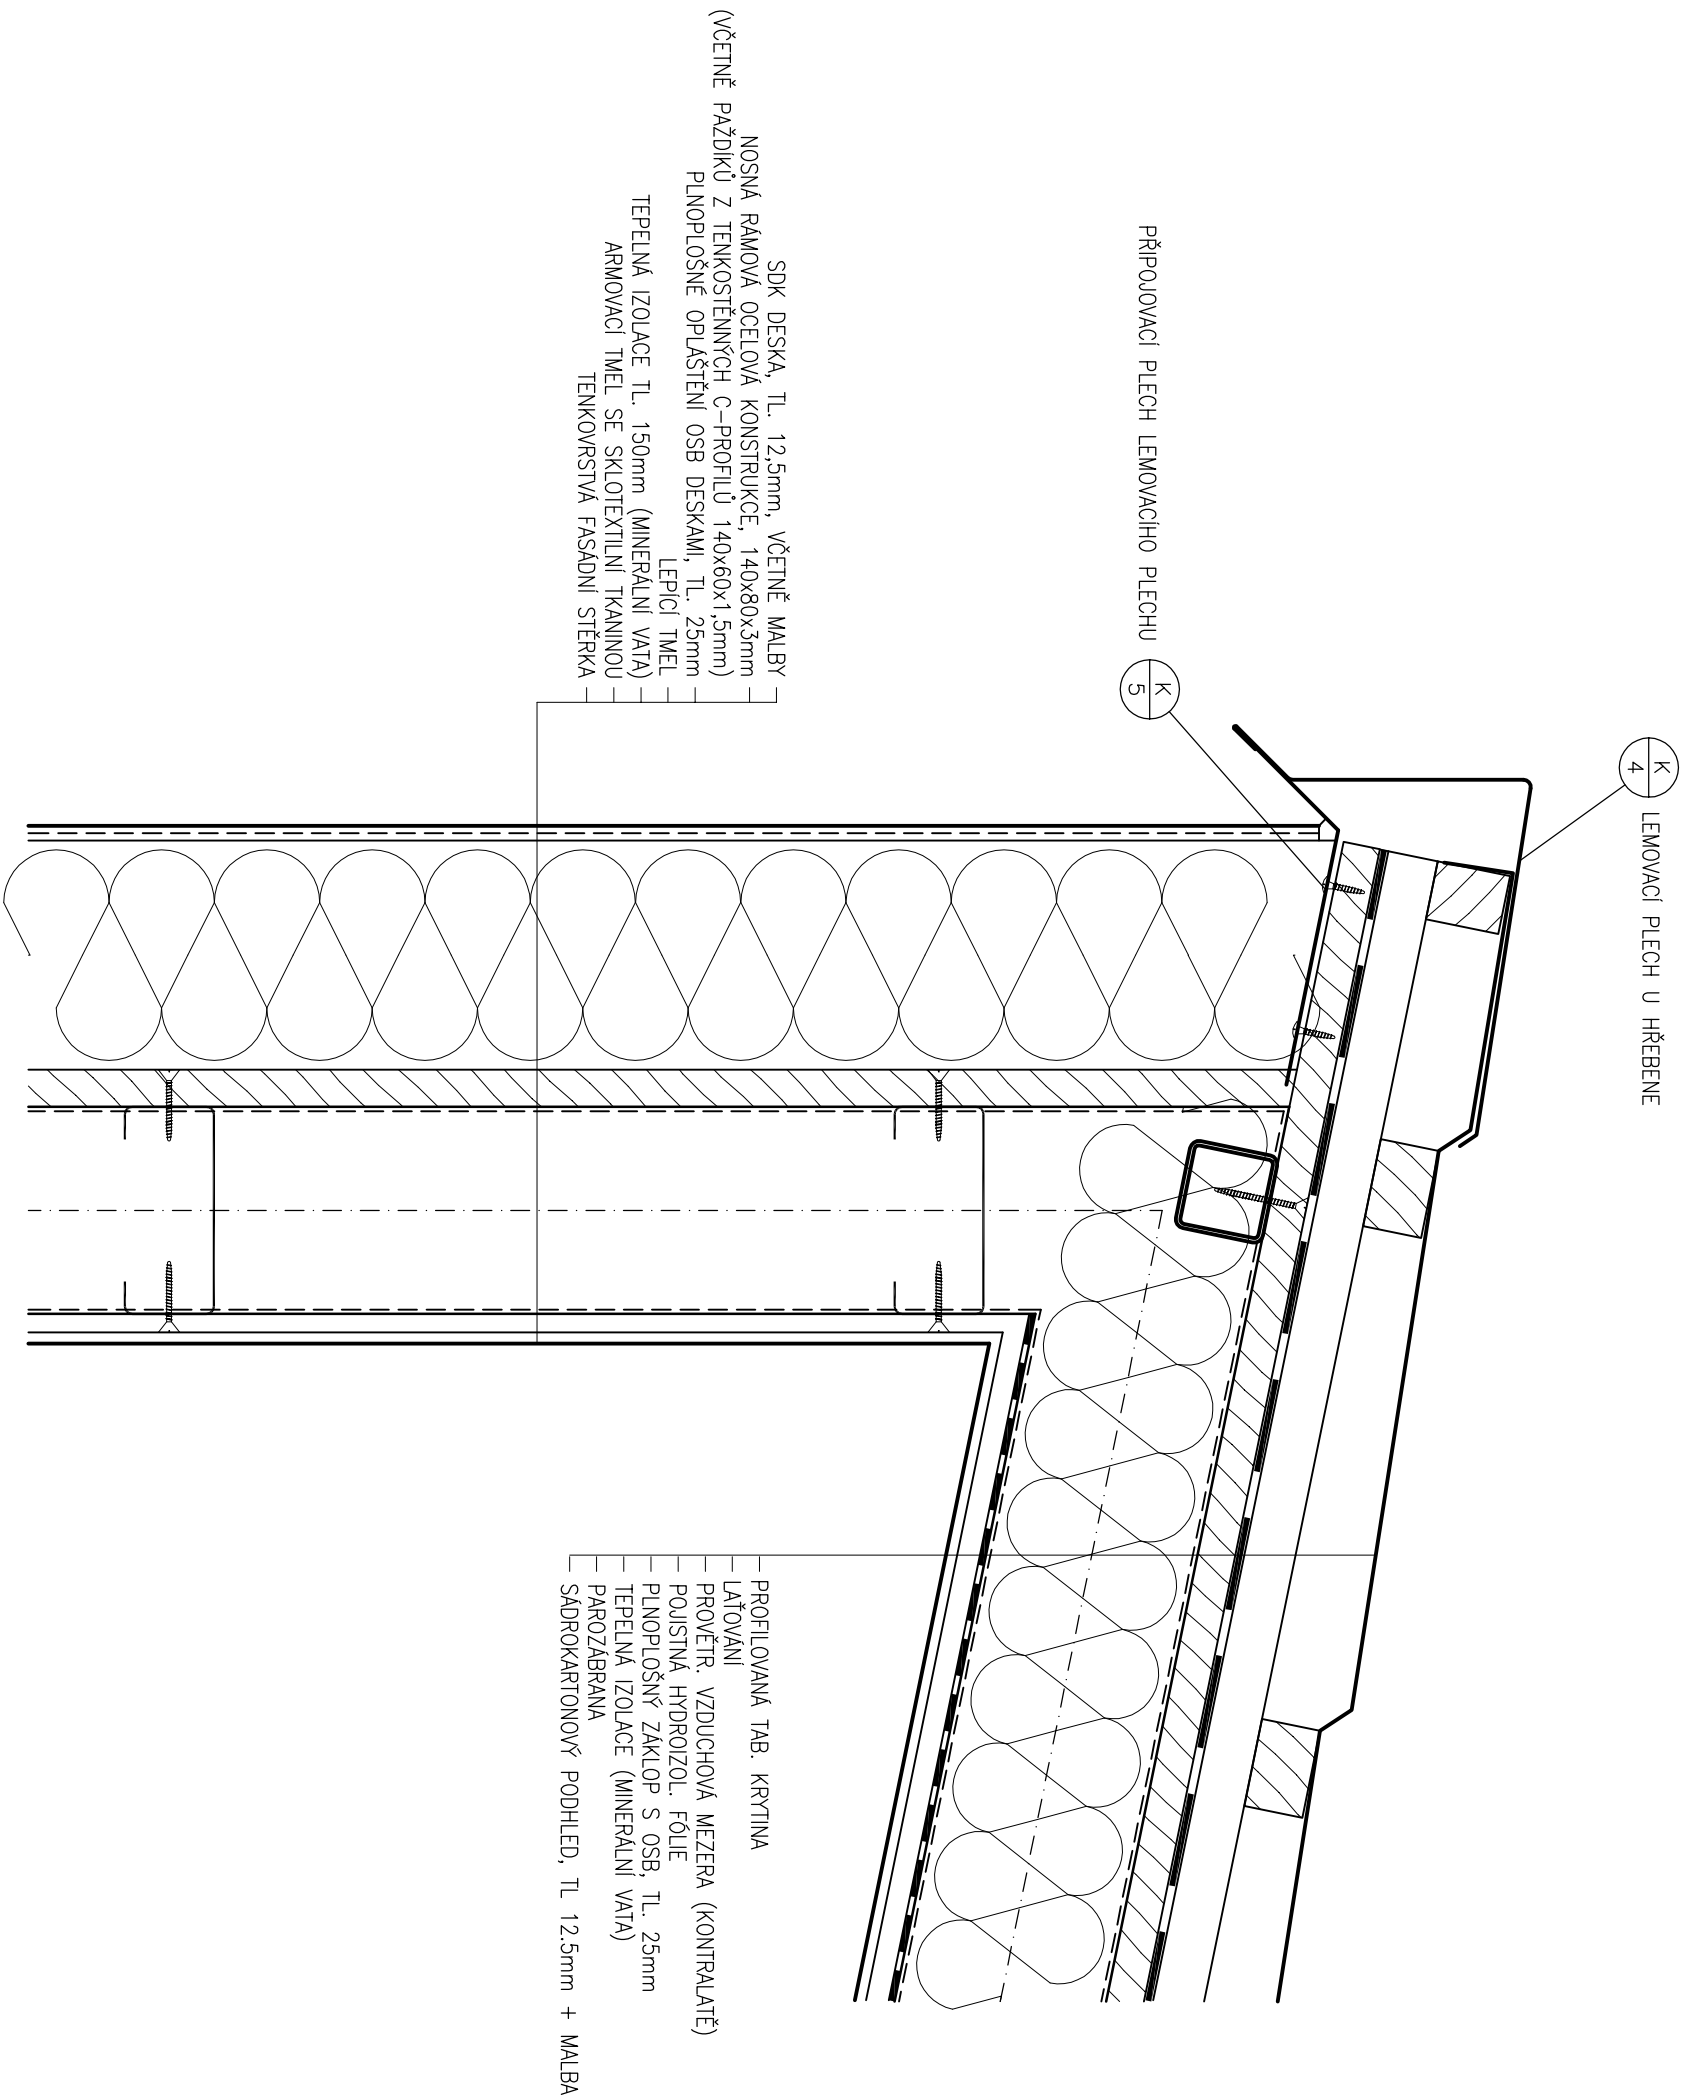

# DILATAČNÍ SPÁRA (NAPojENÍ KORIDORU NA PAVILON A)

