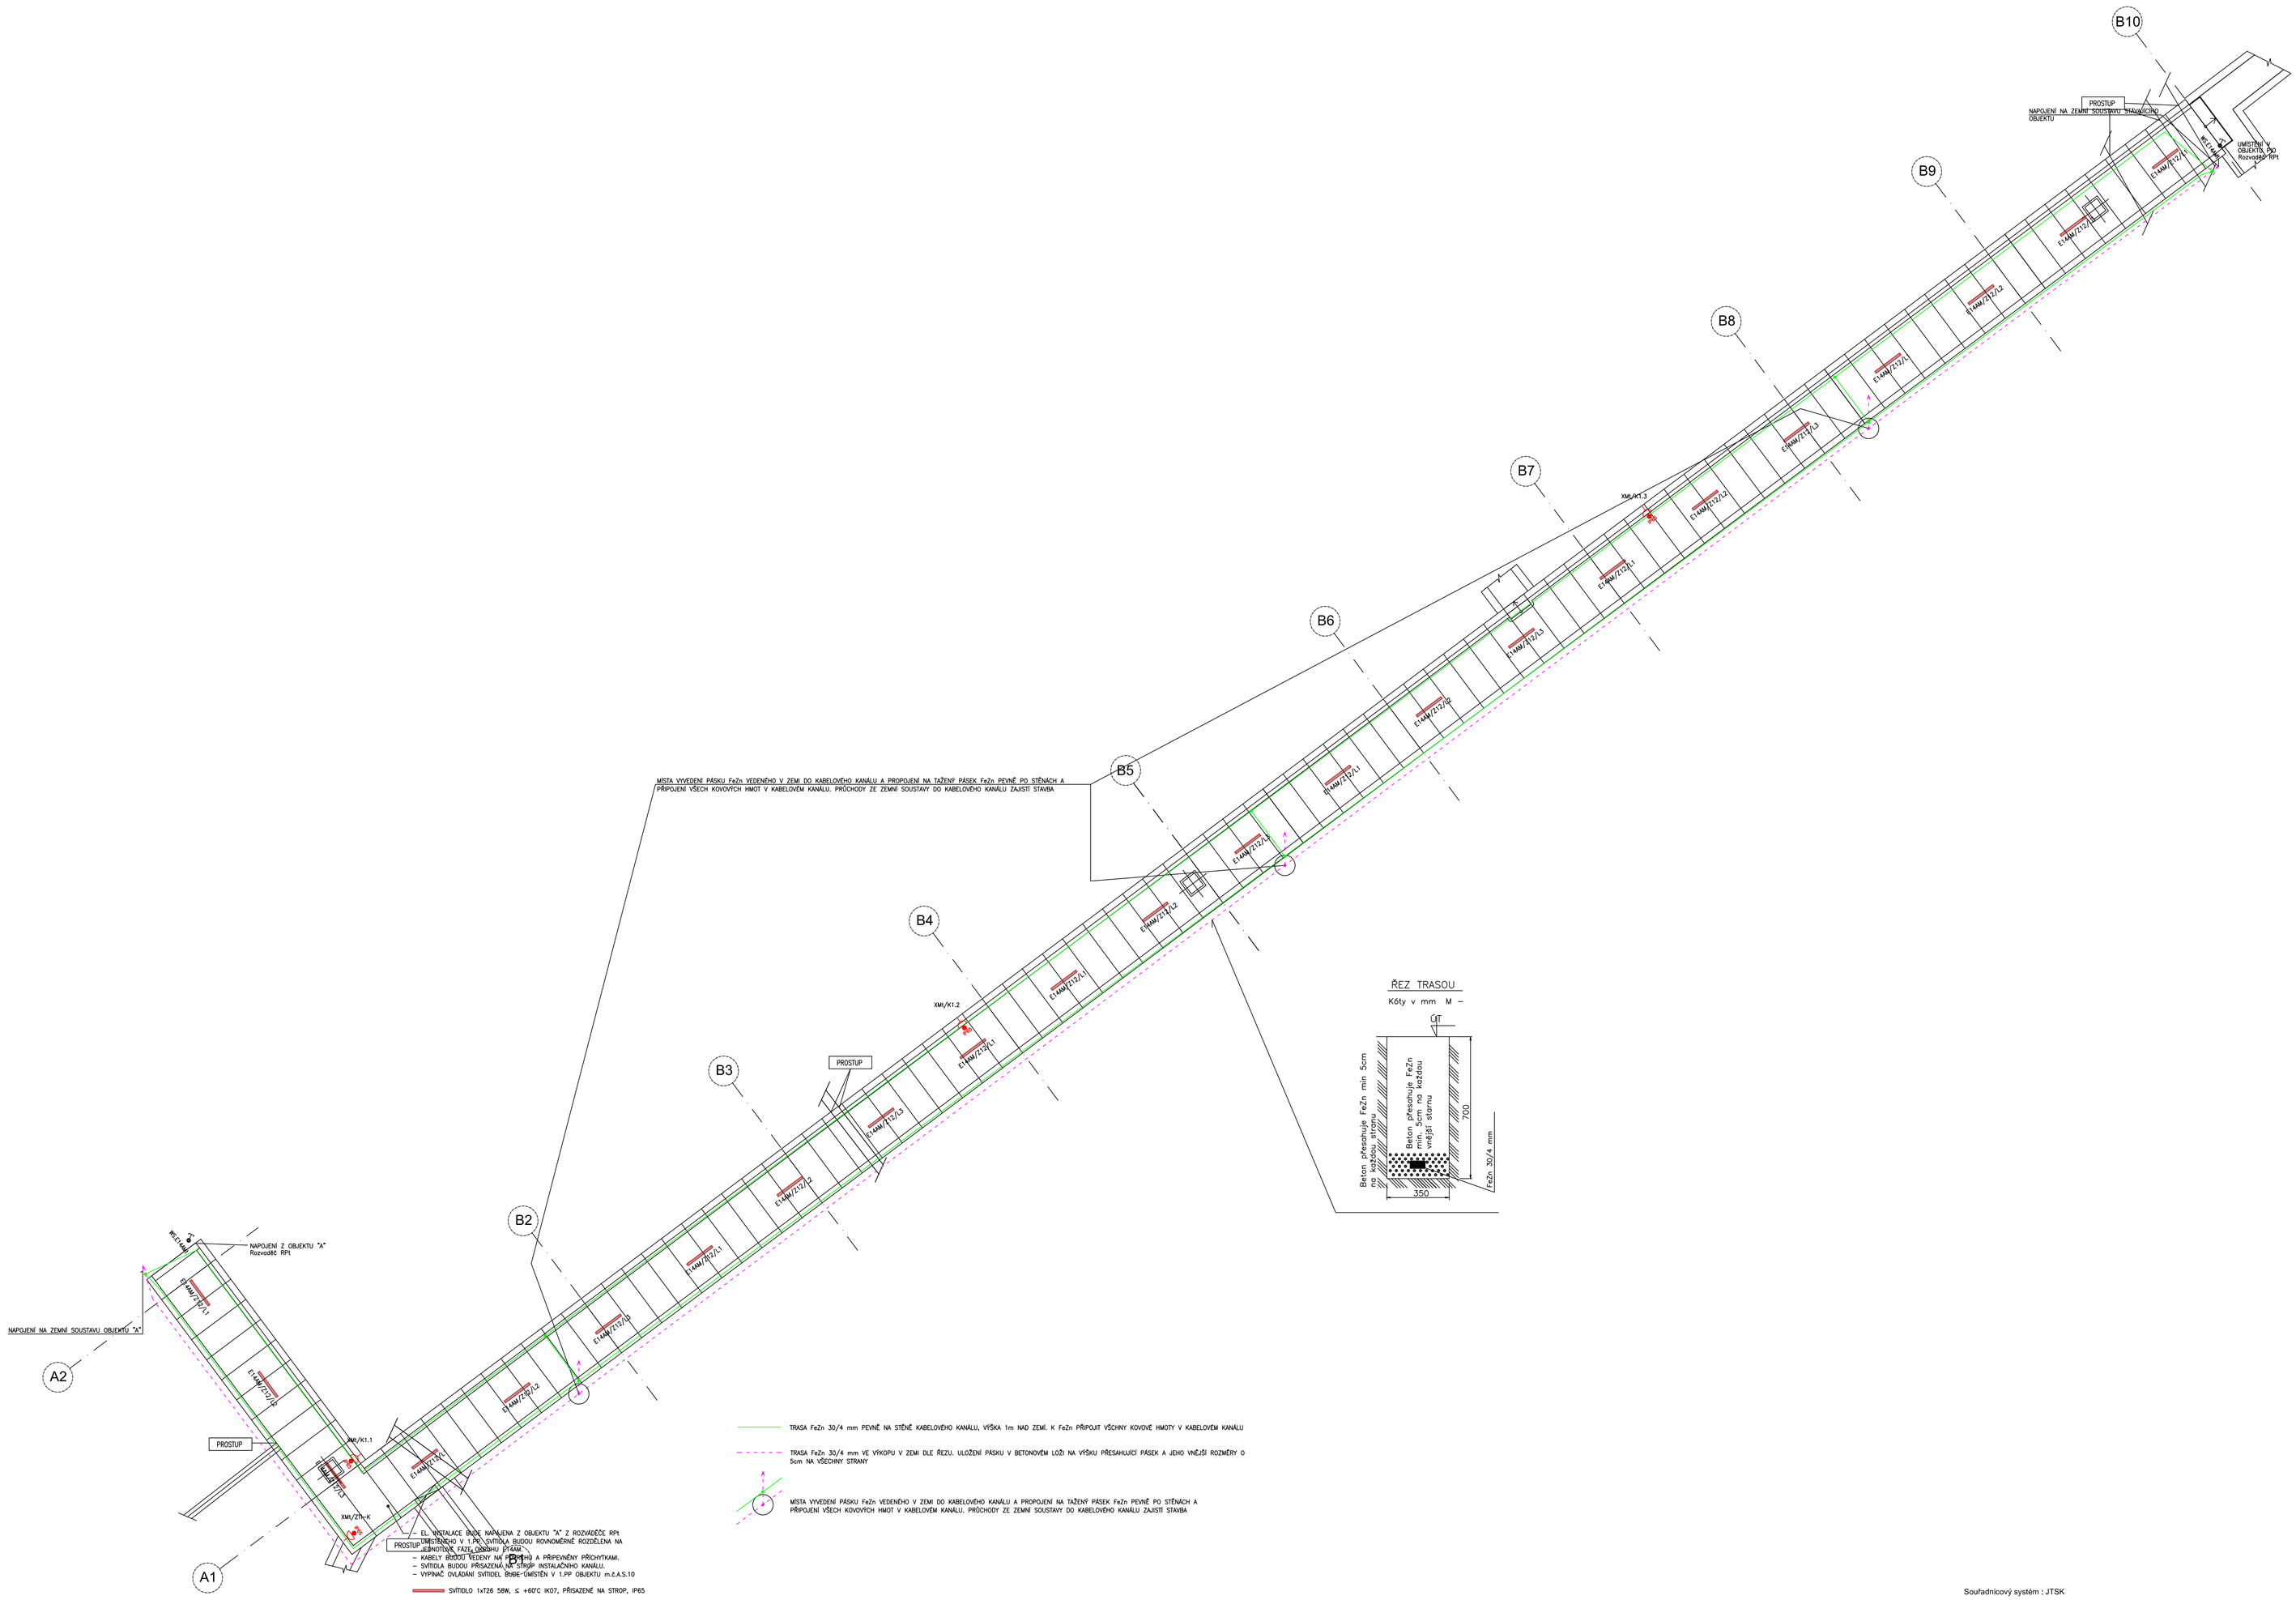

ŘEZ TRASOU

Kóty v mm M –

TRASA FeZn 30/4 mm PEVNĚ NA STĚNĚ KABELOVÉHO KANÁLU, VÝŠKA 1m NAD ZEMÍ. K FeZn PŘIPOJIT VŠECHNY KOVOVÉ HMOTY V KABELOVÉM KANÁLU

TRASA FeZn 30/4 mm VE VÝKOPU V ZEMI DLE ŘEZU. ULOŽENÍ PÁSKU V BETONOVÉM LOŽI NA VÝŠKU PŘESAHUJÍCÍ PÁSEK A JEHO VNĚJŠÍ ROZMĚRY O 5cm NA VŠECHNY STRANY

MÍSTA VYVEDENÍ PÁSKU FeZn VEDENÉHO V ZEMI DO KABELOVÉHO KANÁLU A PROPOJENÍ NA TAŽENÝ PÁSEK FeZn PEVNĚ PO STĚNÁCH A PŘIPOJENÍ VŠECH KOVOVÝCH HMOT V KABELOVÉM KANÁLU. PRŮCHODY ZE ZEMNÍ SOUSTAVY DO KABELOVÉHO KANÁLU ZAJISTÍ STAVBA

SVÍTIDLO 1x126 58W, ≤ +60°C IK07, PŘISAZENÉ NA STROP, IP65

– EL. INSTALACE BUDE NAPÁJENA Z OBJEKTU "A" Z ROZVÁDĚČE RPI
– UMÍSTĚNÉHO V 1.PP. SVÍTIDLA BUDOU ROVNOMĚRNĚ ROZDĚLENA NA JEDNOTLIVÉ FÁZE OBVODU STAVBY.
– KABELY BUDOU VEDENY NA PŘÍCHYTNÉ A PŘIPEVNĚNÝ PŘÍCHYTKAMI.
– SVÍTIDLA BUDOU PŘISAZENA NA STROP INSTALAČNÍHO KANÁLU.
– VYPÍNAČ OVLÁDÁNÍ SVÍTIDEL BUDE UMÍSTĚN V 1.PP OBJEKTU m.č.A.S.10

ZÁKLADNÍ ÚDAJE:

NAPĚŤOVÁ SOUSTAVA: 3+PE+N, ~50Hz, 230/400V, TN–S
ROZDĚLENÍ SOUSTAVY TN–C–S BUDE PROVEDENO V HLAVNÍCH ROZVADĚČÍCH.
BOD ROZDĚLENÍ SOUSTAV TN–C–S BUDE UZEMNĚN KE SBĚRNICI HOP.
OCHRANA PŘED ÚRAZEM ELEKTRICKÝM PROUDEM
BUDE PROVEDENA DLE ČSN 33 2000–4–41:
1) ZÁKLADNÍ:
– AUTOMATICKÝM ODPOJENÍM VADNÉ ČÁSTI OD ZDROJE
2) DOPLŇKOVÁ (VYBRANÉ PROSTORY):
– DOPLŇKOVÝM POSPOJENÍM
– PROUDOVÝM CHRÁNIČEM

ZÁSUVKA KRYTÍ IP65/230V/16A NAPÁJENÍ Z 1PP ROZVADĚČ RPI

Souřadnicový systém : JTSK
Výškový systém : Bpv
±0,000=289,70 m.n.m.

SEVER

OBJEDNATEL :

KRÁLOVÉHRADECKÝ KRAJ,
PIVOVARSKÉ NÁMĚSTÍ 1245
500 03 HRADEC KRÁLOVÉ

KRÁLOVÉHRADECKÝ KRAJ

VEDOUCÍ PROJEKTANT	ING. ONDŘEJ FABIÁN	
ZODP. PROJEKTANT	ING. ONDŘEJ FABIÁN	
VYPRACOVAL	ING. MILOŠ KVASNIČKA	
KONTROLOVAL	ING. MILOŠ KVASNIČKA	
KRAJ : KRÁLOVÉHRADECKÝ	STAV. ÚŘAD : JIČÍN	

KANIA, a.s. Špálova 809, 702 00 Ostrava - Přívoz
tel : 596 243 487
e-mail : info@kania-ostrava.cz

NÁZEV AKCE :

NOVOSTAVBA PAVILONU "A"

(STAVEBNÍ ÚPRAVY Č.P. 511 PRO LABORATOŘE A ONKOLOGII OBLASTNÍ NEMOCNICE JIČÍN A.S.)

STUPEŇ		DPS	
DATUM		4/2017	
FORMÁT/POČET STR.		A4/10	
MĚŘÍTKO		1:100	
ARCHIVNÍ ČÍSLO			
Č. ZAK.	15033	ČÍSLO SOUPRAVY	
SOUBOR	DWG		

NÁZEV OBJEKTU : SO 04 ÚPRAVY INSTALAČNÍHO KANÁLU

ČÁST : SILNOPROUDÁ ELEKTROTECHNIKA

NÁZEV PŘÍLOHY :

PŮDORYS-INSTALAČNÍ KANÁL

Č. PŘÍLOHY :

15033-DPS-D.1.4.5-SO 04-02