




| | | | | | |
|--|--------------------|-----------------------------|---|-------------------|--|
| OBJEDNATEL : | | |  KRÁLOVÉHRADECKÝ KRAJ | | |
| KRÁLOVÉHRADECKÝ KRAJ, PIVOVARSKÉ NÁMĚSTÍ 1245 500 03 HRADEC KRÁLOVÉ | | | | | |
| VEDOUČÍ PROJEKTANT | ING. ONDŘEJ FABIÁN | |  KANIA, a.s. Špálova 80/9, 702 00 Ostrava - Přívoz tel : 596 243 487 e-mail : info@kania-ostrava.cz | | |
| ZODP. PROJEKTANT | ING. ONDŘEJ FABIÁN | | | | |
| VYPRACOVAL | ING. TOMÁŠ VESELÝ | | | | |
| KONTROLOVAL | ING. PETR HAVLENA | | | | |
| KRAJ : KRÁLOVÉHRADECKÝ | | STAV. ÚŘAD : JIČÍN | | | |
| NÁZEV AKCE : NOVOSTAVBA PAVILONU "A" (STAVEBNÍ ÚPRAVY Č.P. 511 PRO LABORATOŘE A ONKOLOGII OBLASTNÍ NEMOCNICE JIČÍN A.S.) | | | STUPEŇ DPS DATUM 04/2017 FORMÁT/POČET STR. A4/7 MĚŘÍTKO — ARCHIVNÍ ČÍSLO | | |
| NÁZEV OBJEKTU : ÚPRAVA ENERGOBLOKU | | ČÁST : MĚŘENÍ A REGULACE | Č. ZAK. 15033 | ČÍSLO SOUPRAVY | |
| NÁZEV PŘÍLOHY : SCHÉMA ROZVÁDĚČE MaR | | | Č. PŘÍLOHY : 15033-DPS-D.2-IO 07.3-03 | | |

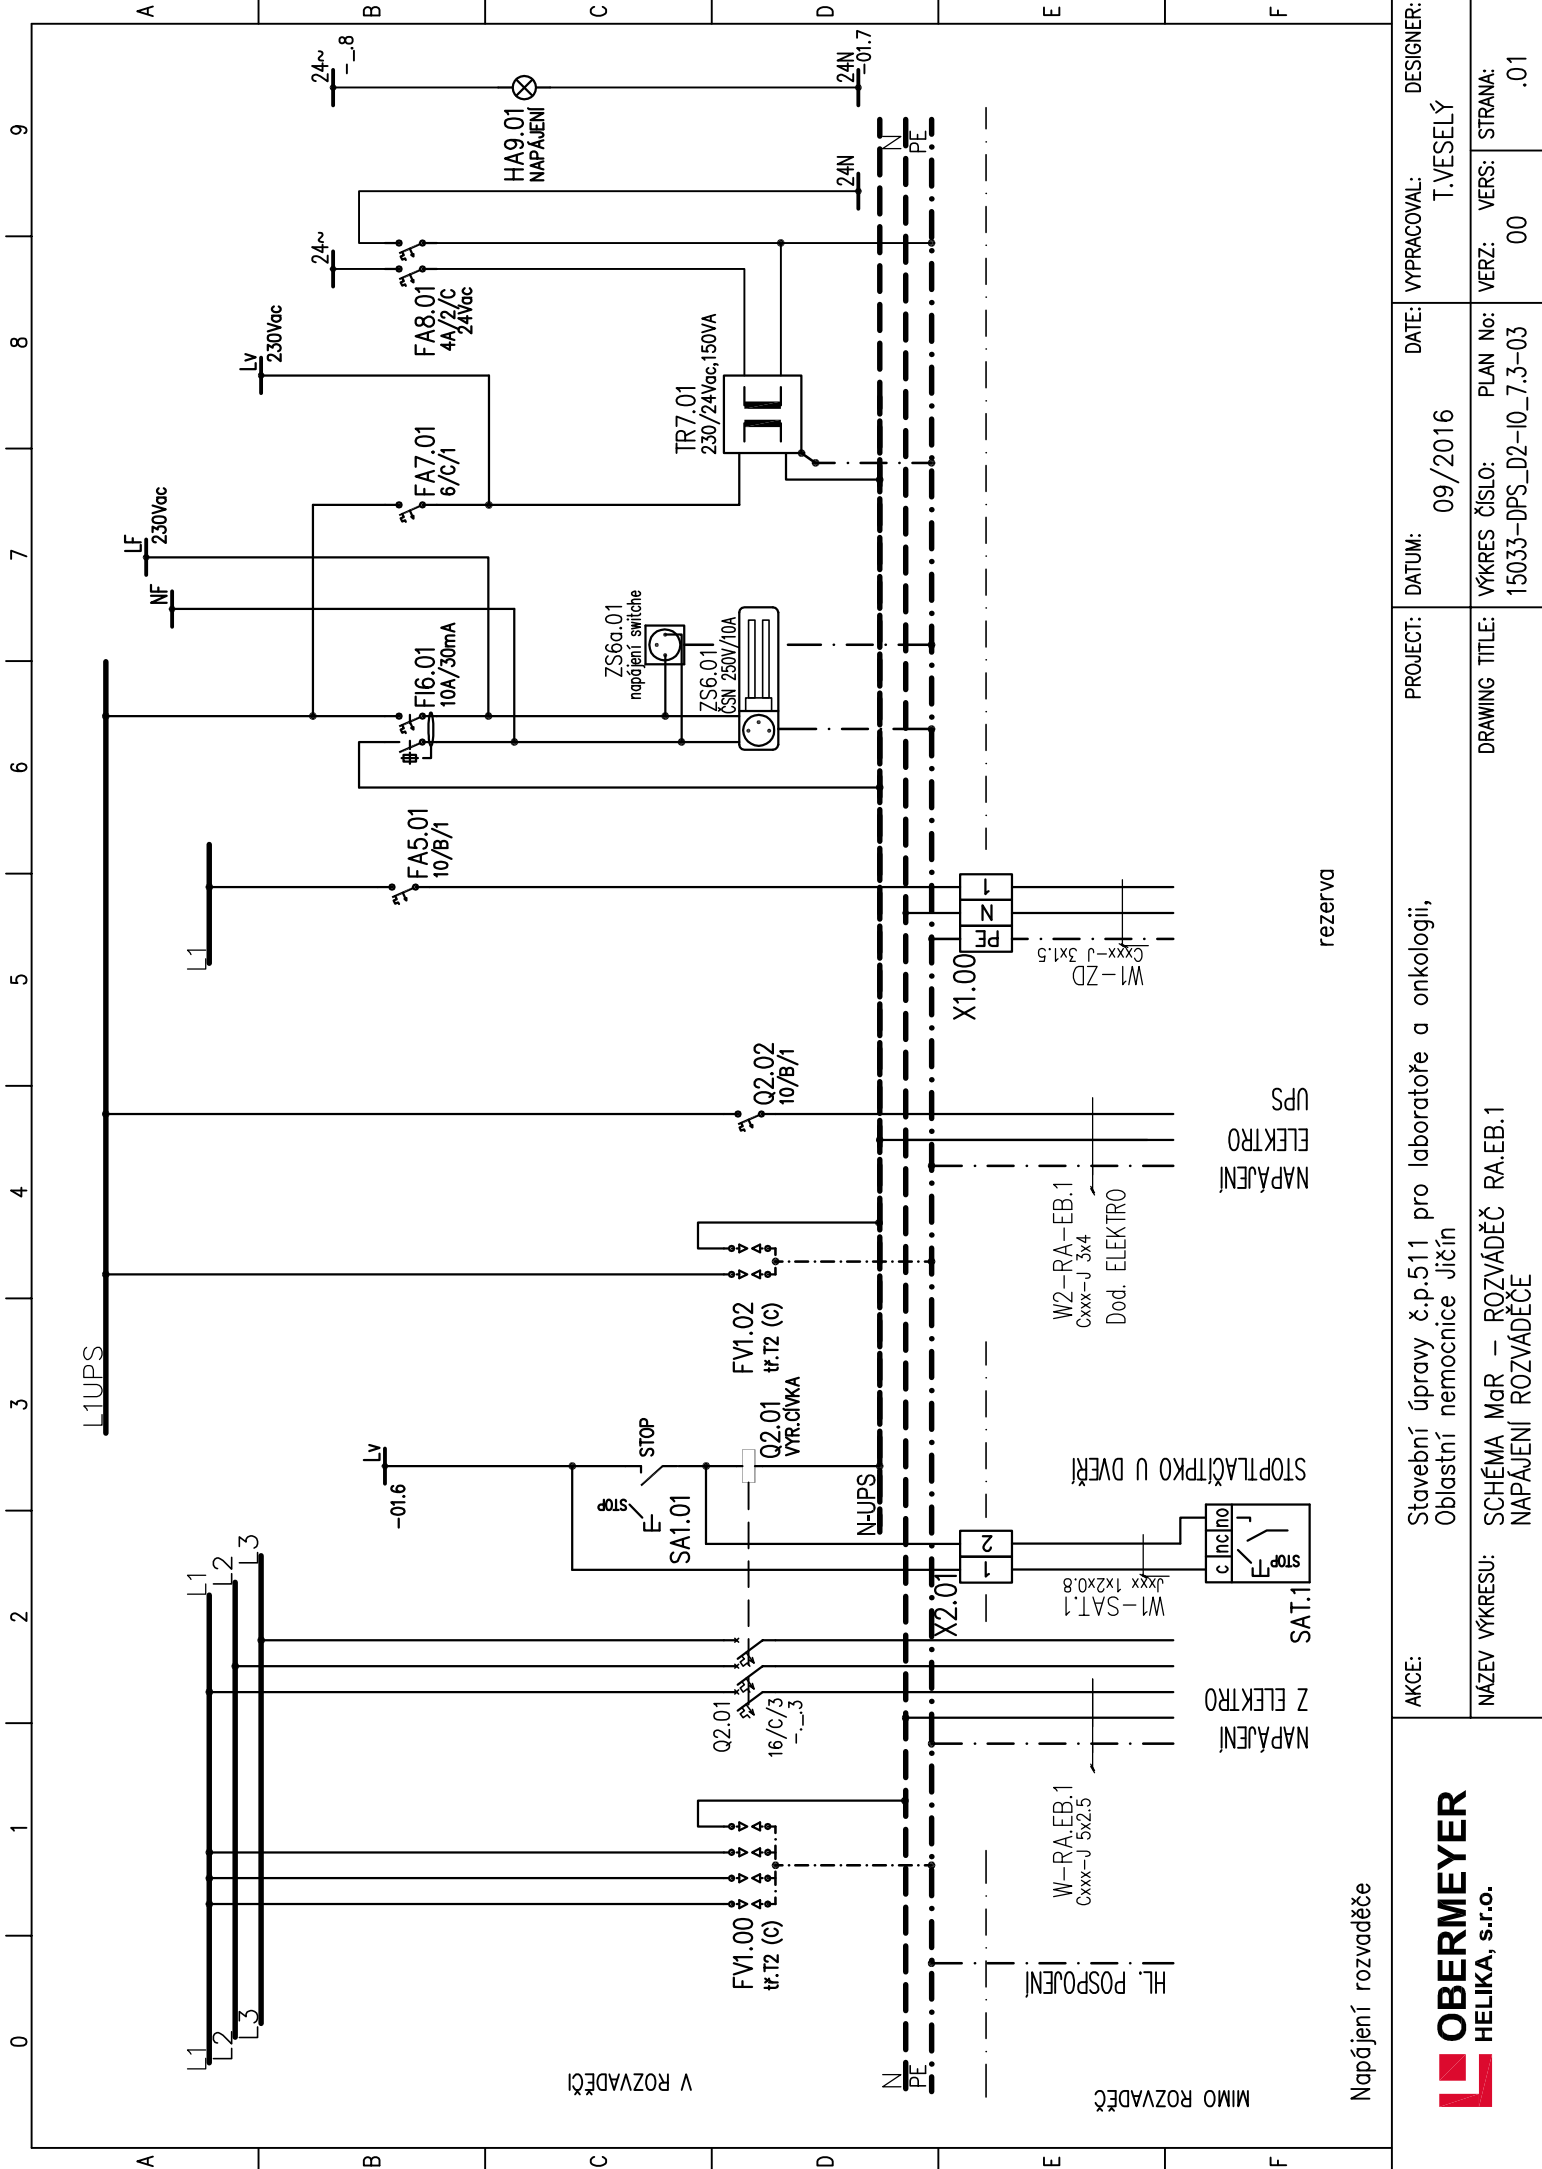


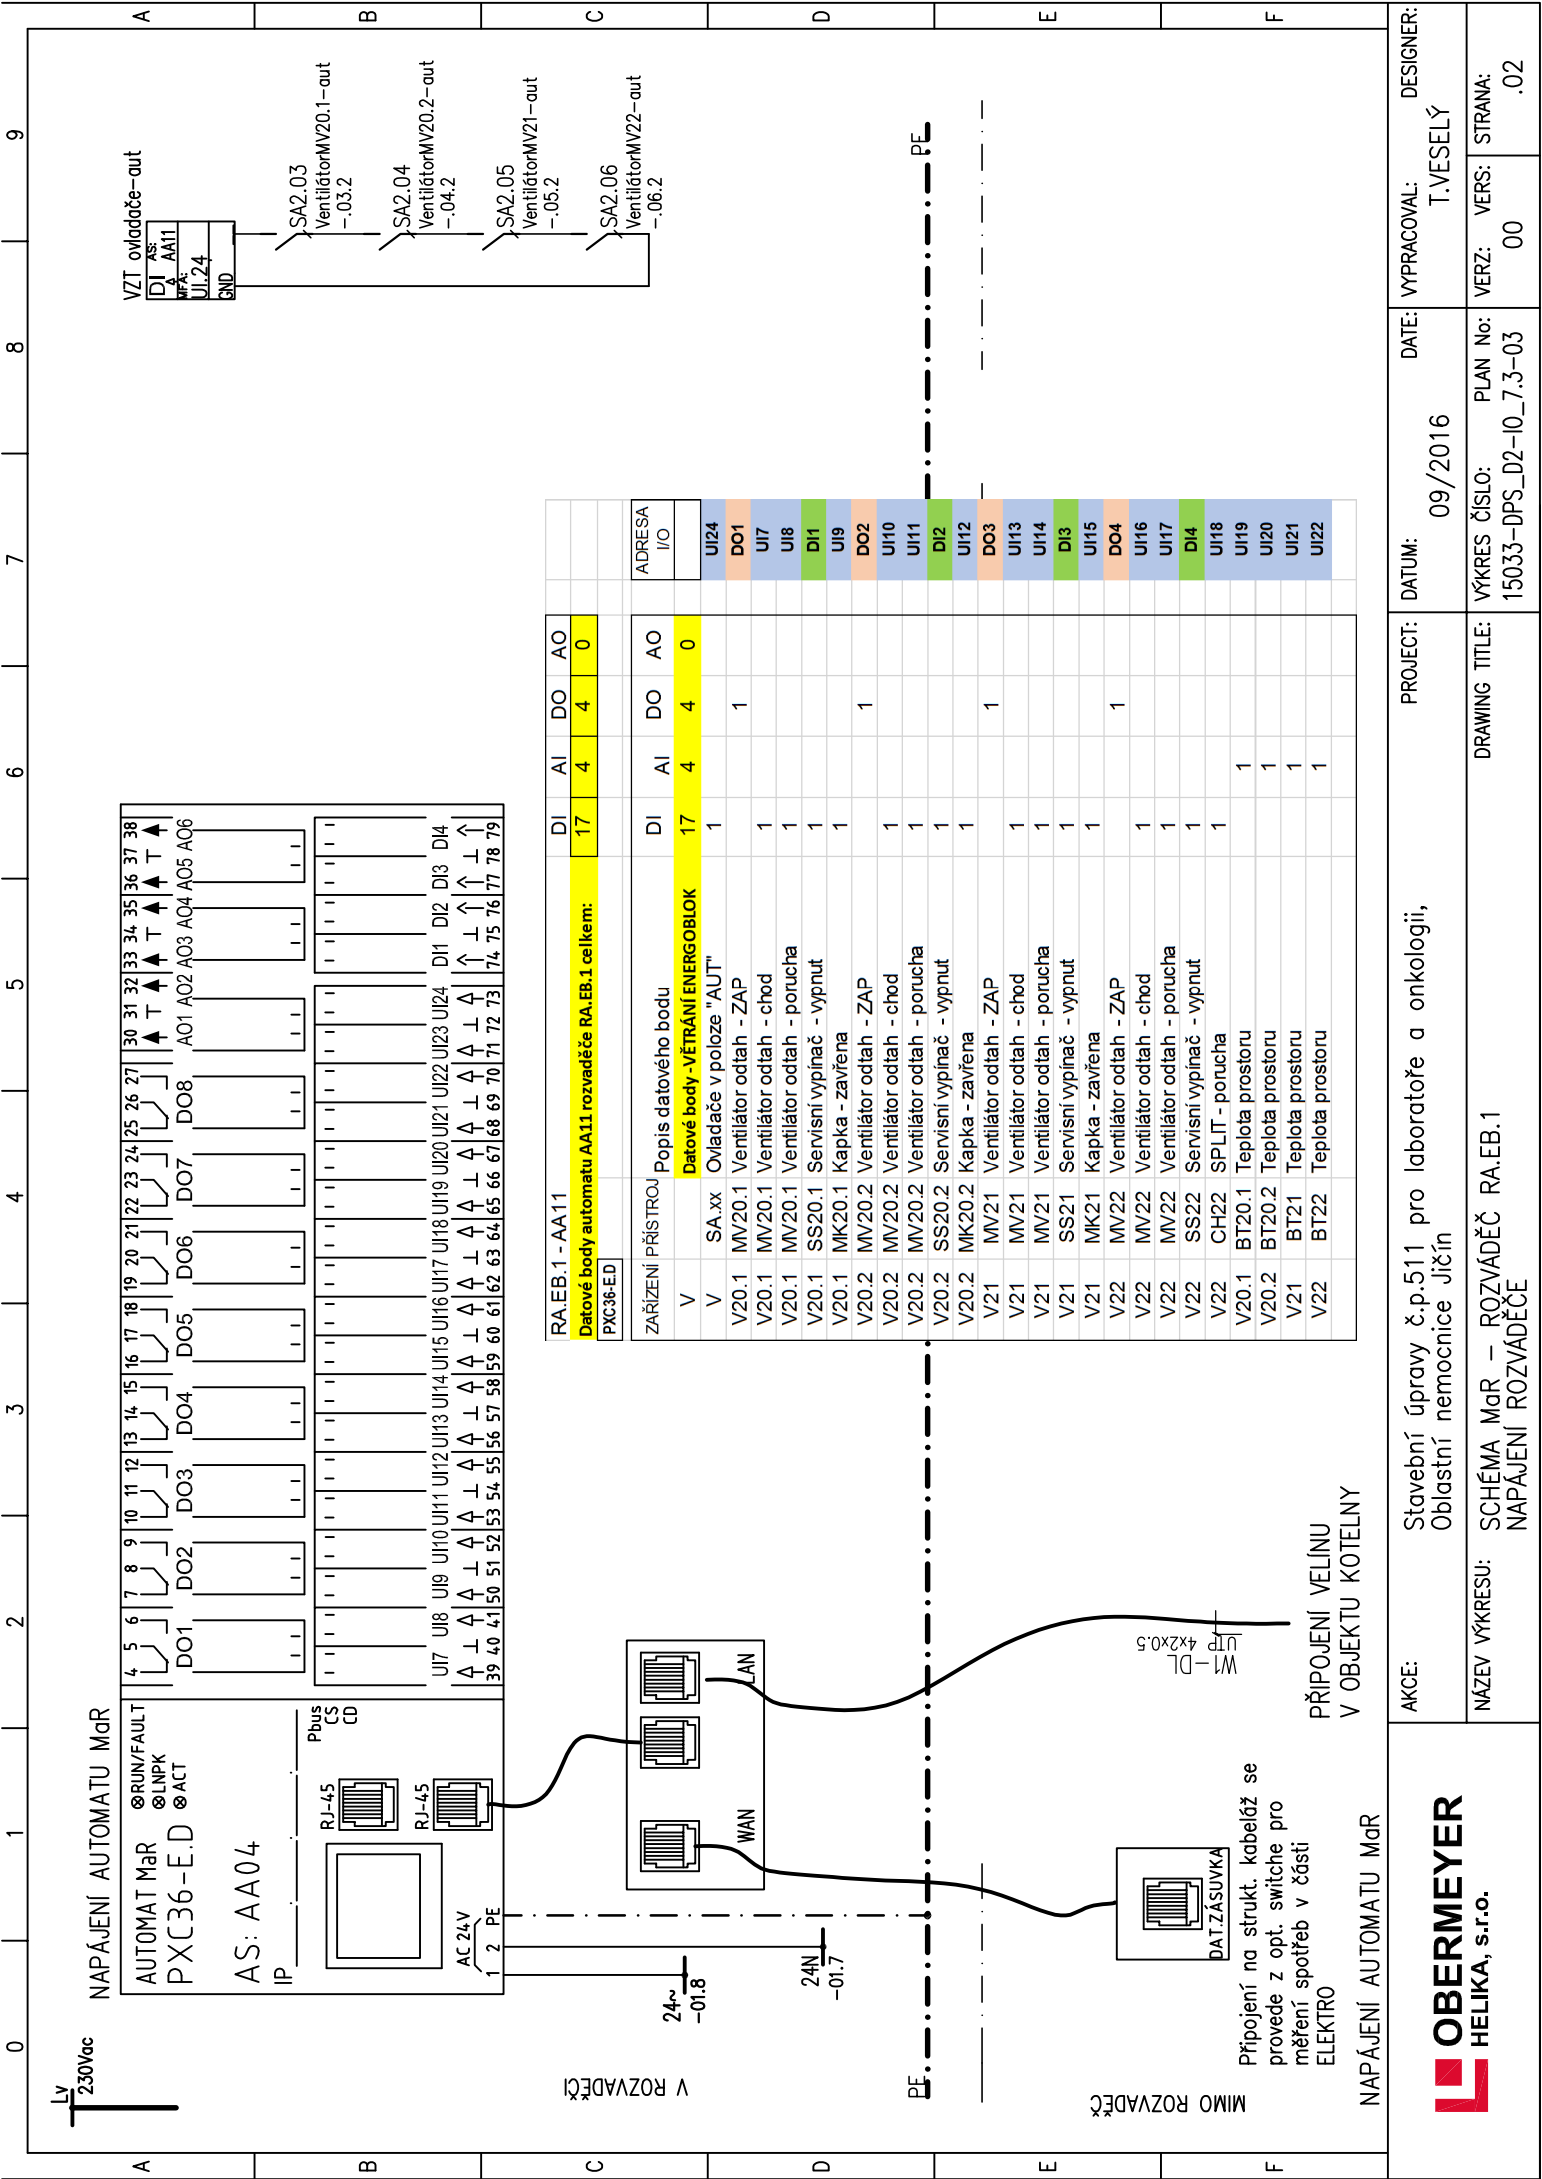

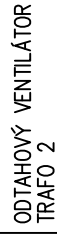


| | | |
|-------------|---------|-----------|
| PROJECT: | DATE: | DESIGNER: |
| | 09/2026 | T.VESELÝ |
| VYPRACOVAL: | | |

| | | | | |
|----------------|------------------------|----------|-------|---------|
| DRAWING TITLE: | VÝKRES ČÍSLO: | PLAN No: | VERZ: | STRANA: |
| | 15033-DPS_D2-10_7.3-03 | | 00 | .04 |

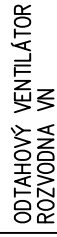

VYPRACOVAL: DESIGNER:
T.VESELÝ

| | | |
|-------|-------|---------|
| VERZ: | VERS: | STRANA: |
| | 00 | .05 |

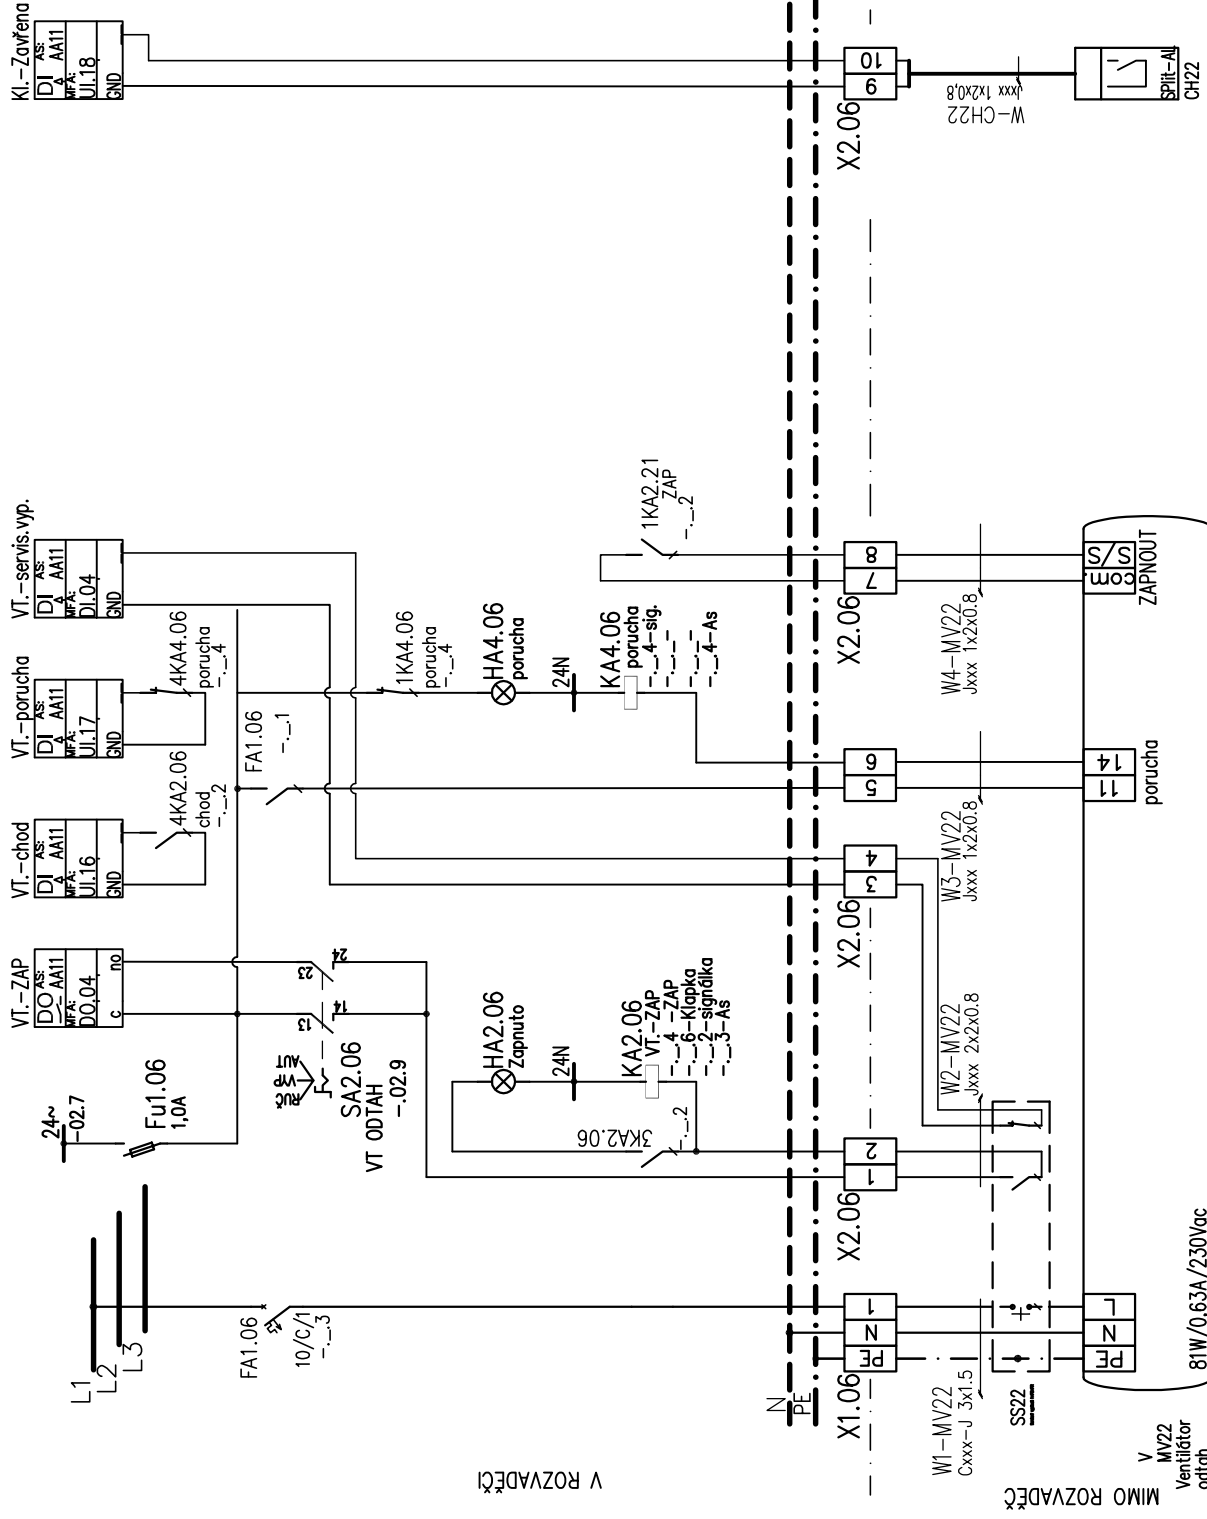

ODTAHOVÝ VENTILÁTOR
ROZVODNÁ NN


AKCE: Stavební úpravy č.p.511 pro laboratoře a onkologii,
Oblastní nemocnice Jičín


| | | | | |
|----------|--------|-------|-------------|-----------|
| PROJECT: | DATUM: | DATE: | VYPRACOVAL: | DESIGNER: |
|----------|--------|-------|-------------|-----------|

OBERMEYER
HELIKA, s.r.o.

NÁZEV VÝKRESU: SCHÉMA MaR – ROZVÁDĚČ RA.EB.1
ODTAHOVÉ VENTILÁTORY

| | | | |
|----------------|------------------------|-------|---------|
| DRAWING TITLE: | VÝKRES ČÍSLO: PLAN No: | VERZ: | STRANA: |
| | 15033-DPS_D2-10_7.3-03 | 00 | .06 |

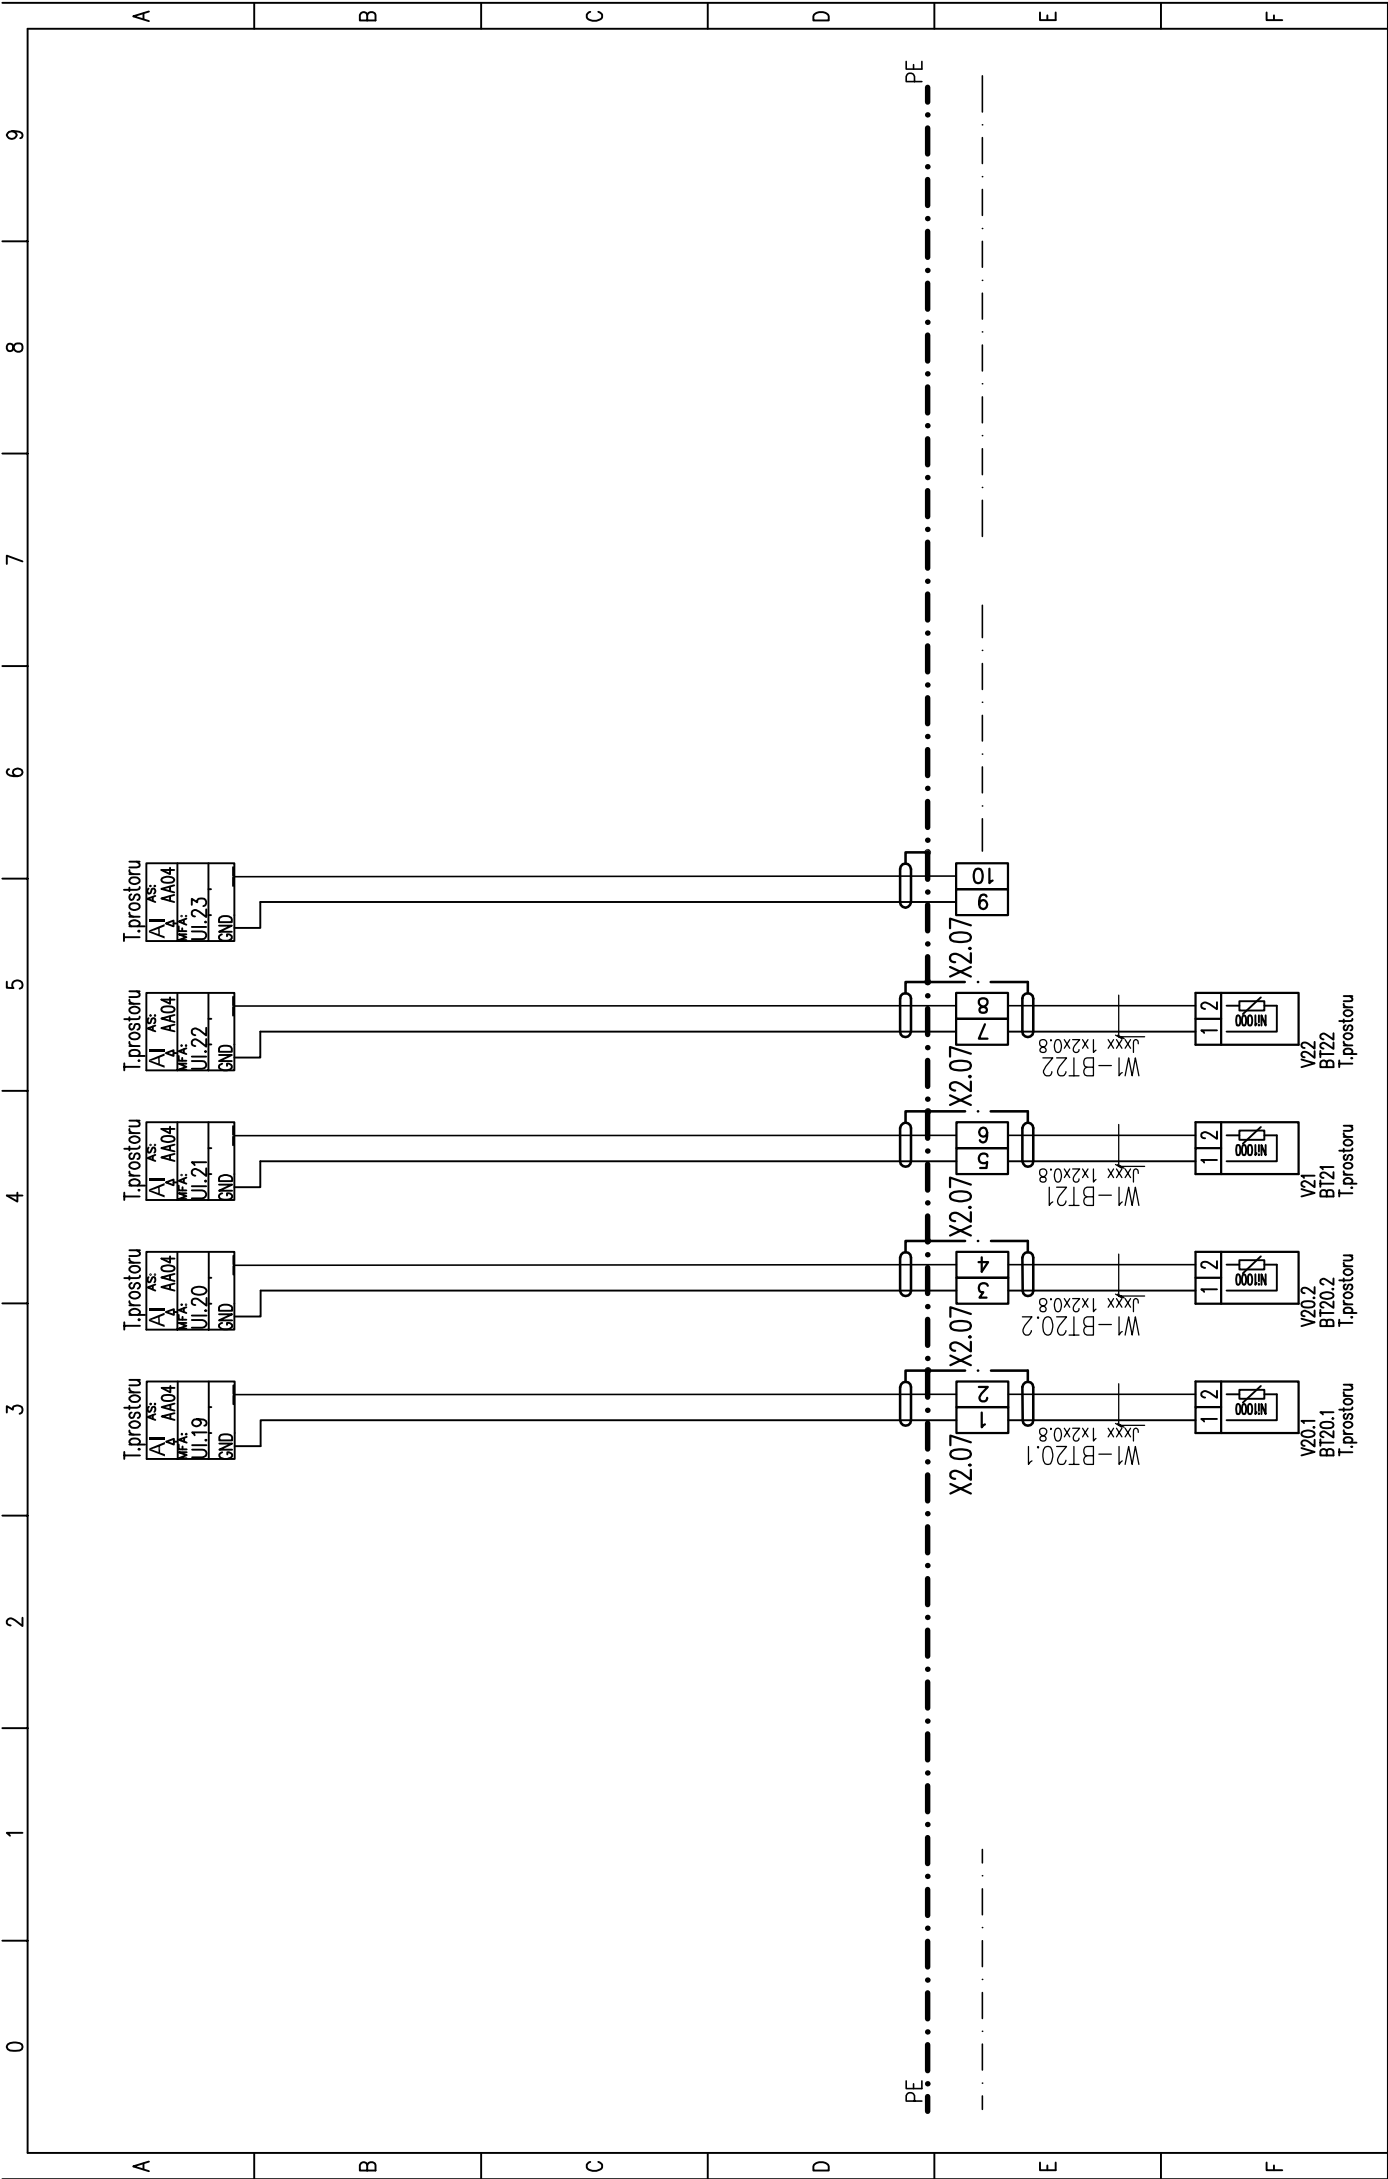

| | | | | | | | | | | |
|---|---|--|----------------|--|---------------------------------|--|----------------------|--|-------------|--|
| <div>OBERMEYER HELIKA, s.r.o.</div> | AKCE: Stavební úpravy č.p.511 pro laboratoře a onkologii, Oblastní nemocnice Jičín | | PROJECT: | | DATE: 09/2016 | | VYPRACOVAL: T.VESELÝ | | DESIGNER: | |
| | NÁZEV VÝKRESU: SCHÉMA MaR – ROZVÁDĚČ RA.EB.1 ODTAHOVÉ VENTILÁTORY, MĚŘENÍ POSTOROVÝCH TEPLOT | | DRAWING TITLE: | | PLAN No: 15033-DPS_D2-10_7.3-03 | | VERZ: 00 | | STRANA: .07 | |
| | | | | | | | | | | |