TECHNICKÉ POHLEDY M 1 : 100

POHLED OD ZÁPADU M 1 : 100

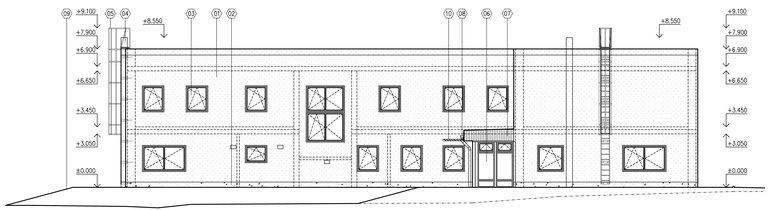

POHLED OD JIHU M 1 : 100

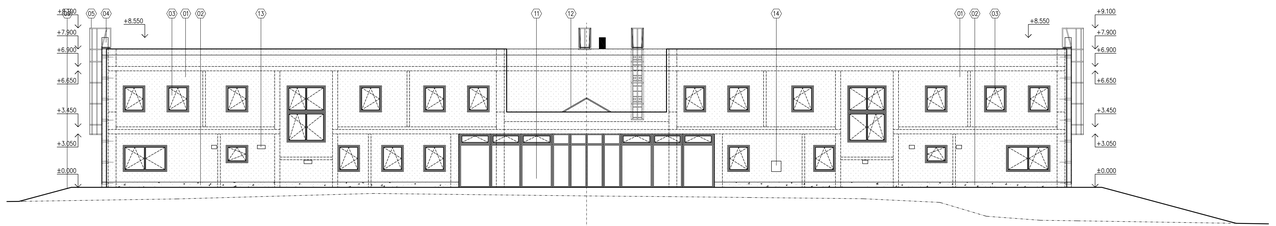

POHLED OD VÝCHODU M 1 : 100

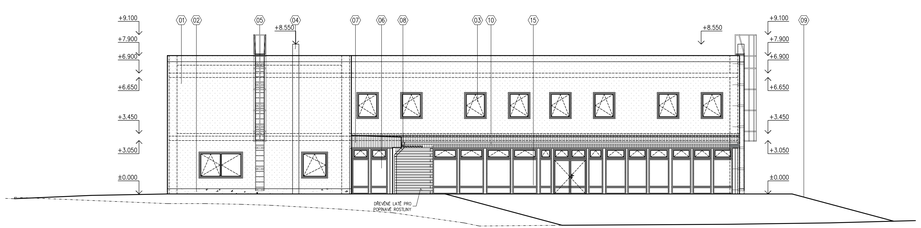

POHLED OD SEVERU M 1 : 100

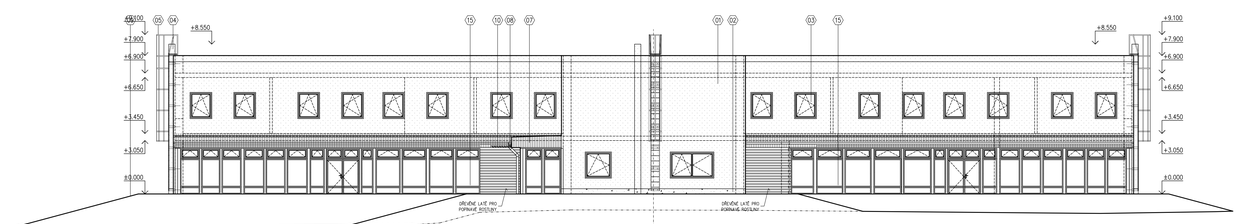

SCHÉMA POHLEDŮ NA OBJEKT

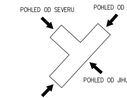

POZNÁMKA:
– ÚROVEŇ PODLAHY 1.NP ±0,000 M
– ÚROVEŇ PODLAHY 2.NP +3,450 M

– NEDÍLNOU SOUČÁSTÍ STAVEBNÍ ČÁSTI DOKUMENTACE JSOU I OSTATNÍ DÍLY DOKUMENTACE (STATIKA, POŽÁRNĚ BEZPEČNOSTNÍ ŘEŠENÍ, APOD.)
– V PŘÍPADĚ NESROVNALOSTÍ MEZI PROJEKTOVOU DOKUMENTACÍ A SE ZAJIŠTĚNÝM SKUTEČNÝM STAVEM JE NUTNO KONTAKTOVAT PROJEKTANTA A ZÁLEŽITOSTI ŘEŠIT !!!
– V PRŮBĚHU REALIZACE STAVBY SE MOHOU OBJEVIT NOVÉ SKUTEČNOSTI, KTERÉ MOHOU OVLIVNIT PŮVODNÍ ZÁMĚR ZAPRACOVANÝ DO DOKUMENTACE A PROTO JE NUTNÉ VŠECHNY TYTO PŘÍPADNÉ ZÁLEŽITOSTI NEPRODLENĚ KONZULTOVAT S PROJEKTANTEM.
– PŘI VEŠKERÝCH BOURACÍCH PRACECH BUDE ZAJIŠTĚNO PODEPŘENÍ DOTČENÝCH NOSNÝCH KONSTRUKCÍ.
– PROSTUPY JEDNOTLIVÝCH PROFESÍ (ELEKTRO SILNOPROUD A SLABOPROUD, KANALIZACE, VODA, VYTÁPĚNÍ, VZDUCHOTECHNIKA APOD.) JE NUTNO KONZULTOVAT PŘED JEJICH PROVEDENÍM
– PŘED OBLOŽENÍMM PODLAHOVÝCH KRYTIN, KERAMICKÝCH OBKLADŮ APOD. BUDE NA ZÁKLADĚ PŘEDLOŽENÝCH VZORKŮ INVESTOREM ODSOUHLASEN TVAR, BAREVNOST, ZPŮSOB POLOŽENÍ APOD.
– VEŠKERÉ ROZMĚRY PŘEKLADŮ, OTVORŮ APOD. NUTNO PŘED OBJEDNÁNÍM OVĚŘIT PŘÍMO NA STAVBĚ
– VEŠKERÉ PROSTUPY STĚNAMI ODDĚLUJÍCÍMI RŮZNÉ POŽÁRNÍ ÚSEKY BUDOU PRO PROVEDENÍ INSTALACÍ OPATŘENY POŽÁRNÍMI UCPÁVKAMI O MANŽETAMI.

– SNĚHOVÁ OBLAST II., SKLON STŘEŠNÍCH ROVIN 3°, STŘEŠNÍ KRYTINA – PLOCHÁ ZELENÁ STŘECHA.
– SOUČÁSTÍ DODÁVKY SKLADBY STŘECHY JSOU I STŘEŠNÍ VPUST. DÁLE BUDE DO PLOCHY STŘECHY DODÁN ZÁCHYTNÝ BEZPEČNOSTNÍ SYSTÉM V PLOŠE STŘECHY (PRO BUDOUCÍ ZAJIŠTĚNÍ PRACOVNÍKŮ, PROVÁDĚJÍCÍCH KONTROLU ZAŘÍZENÍ UMÍSTĚNÝCH NA STŘEŠE A PRAVIDELNOU ÚDRŽBU STŘECHY).
– DO STŘECHY BUDOU VLOŽENY 3X SVĚTLÍKY (MENŠÍ) + 1X VELKÝ SVĚTLÍK

– BAREVNOSTI VEŠKERÝCH PRVKŮ BUDOU PŘED OBJEDNÁNÍM A VÝROBOU ODSOUHLASENY V RÁMCI KONTROLNÍCH DNÍ STAVBY
– PŘED NÁTĚREM FASÁD BUDE NA STÁVAJÍCÍ PLOCHU VYTVOŘEN REFERENČNÍ VZOREK (3 – 4 KS) O ROZMĚRU 1,0 X 1,0 M. ODSTÍN FASÁDY BUDE NÁSLEDNĚ ODSOUHLASEN V RÁMCI KONTROLNÍCH DNÍ STAVBY

DATUM ZMĚNY	POPIS ZMĚNY

LEGENDA MATERIÁLŮ

- NOVÝ SOKL – FASÁDNÍ MOZAIKOVÁ OMÍTKA
- KOMPLETNÍ ZATEPLOVACÍ SYSTÉM ETICS (TEPELNÁ IZOLACE Z MINERÁLNÍ VATY, HMOŽDINKY, TENKOVRSTVÁ PROBARVENÁ SILIKONOVÁ OMÍTKA ZRNO 2 MM)
- KLEMPÍŘSKÉ VÝROBKY
- NOVÉ LATĚNÍ PRO POPNAVÉ ROSTLINY

Tabulka bublin	
OZNAČENÍ	POPIS
01	KOMPLETNÍ ZATEPLOVACÍ SYSTÉM ETICS (TEPELNÁ IZOLACE Z MINERÁLNÍ VATY, HMOŽDINKY, TENKOVRSTVÁ PROBARVENÁ SILIKONOVÁ OMÍTKA, ZRNO 2 MM)–
02	KOMPLETNÍ ZATEPLOVACÍ SYSTÉM ETICS (TEPELNÁ IZOLACE Z FASÁDNÍHO POLYSTYRENU XPS, HMOŽDINKY, TENKOVRSTVÁ MOZAIKOVÁ OMÍTKA, ZRNO 2 MM)
03	NOVÉ PLASTOVÉ OKNO S IZOLAČNÍM TROJSKLY, JEDNOKŘÍDLÉ, OTEVÍRAVÉ SKLOPNÉ S MIKROVENTILACÍ
04	KOMÍNOVÉ TĚLESO OD KRBOVÝCH KAMEN
05	VENKOVNÍ OCELOVÝ ŽEBŘÍK S BEZPEČNOSTNÍM KOŠEM A SUCHOVODEM
06	NOVÁ PLASTOVÁ PROSKLENÁ STĚNA S IZOLAČNÍM TROJSKLY, SPODNÍ ČÁST (PEVNÁ, PLNÁ BEZ PROSKLENÍ), STŘEDNÍ ČÁST (PEVNÁ, PROSKLENÁ, NEOTEVÍRAVÁ), HORNÍ ČÁST – NADSVĚTLÍK (JEDNOKŘÍDLÝ, SKLOPNÝ)
07	OPLECHOVÁNÍ BOKŮ PULTOVÉ STŘECHY
08	KLEMPÍŘSKÉ PRVKY Z BAREVNÉHO HLINÍKOVÉHO PLECHU (ŽLABY, SVODY, LEMY APOD.)
09	SVAHOVÁNÍ POZEMKU
10	FIXNÍ SLUNCLAM
11	NOVÁ HLINÍKOVÁ STĚNA, NADSVĚTLÍKY (SKLOPNÉ), VELKÉ PROSKLENÉ PLOCHY (PEVNÉ, NEOTEVÍRAVÉ), HLAVNÍ VSTUPNÍ DVEŘE POSUVNÉ, ZADVEŘÍ S POSUVNÝM DVEŘMI (BOČNÍ STRANY PEVNÉ, NEOTEVÍRAVÉ)
12	STŘEŠNÍ SVĚTLÍK, SEDLOVÝ (SKLON SEDLA 30°)
13	ODVĚTRÁNÍ / NASÁVÁNÍ VZDUCHOTECHNIKY (PROTIDEŠŤOVÁ ŽALUZIE V BARVĚ FASÁDY)
14	ROZVAŽEČ EPZ12 (PŘÍMÉ MŘÍŽKY A JEDNOTLIVÉ SVĚTLA)
15	NOVÁ PLASTOVÁ PROSKLENÁ STĚNA S IZOLAČNÍM TROJSKLY, SPODNÍ ČÁST (PEVNÁ, PLNÁ BEZ PROSKLENÍ), STŘEDNÍ ČÁST (PEVNÁ, PROSKLENÁ, NEOTEVÍRAVÁ), HORNÍ ČÁST – NADSVĚTLÍK (JEDNOKŘÍDLÝ, SKLOPNÝ)

HLAVNÍ ING. PROJEKTU:	ZODP. PROJEKTANT:	VYPRACOVAL:	MĚŘÍTKO: 1 : 100
LIBOR KLUBAL, DiS.	ING. PAVEL TÝMA	LIBOR KLUBAL, DiS.	FORMÁT: 14 A4
Libor Klubal	Libor Klubal	DATUM: 30.09.2019	

INVESTOR : KRÁLOVÉHRADECKÝ KRAJ, PIVOVARSKÉ NÁMĚSTÍ 1245, 500 03 HRADEC KRÁLOVÉ

AKCE :
NOVOSTAVBA DOMOVA DŮCHODCŮ BOROHRÁDEK

Na parcele: p.p.č. 180/1
Katastrální území: BOROHRÁDEK

D – DOKUMENTACE OBJEKTU
D.1 STAVEBNÍ OBJEKTY
D.1.1 SO 01 DOMOV DŮCHODCŮ
D.1.1.1 ARCHITEKTONICKO STAVEBNÍ ŘEŠENÍ

PROJEKT PRO PROVEDENÍ STAVBY — Č. PARE

NÁZEV PŘÍLOHY :
TECHNICKÉ POHLEDY

ZPRACOVATEL:
INS spol. s r.o.
projektová a inženýrská
činnost
Pardubice 413
547 01 Náchod
Tel.: 491 422 225
ins.atelier@inscnachod.cz
www.inscnachod.cz

EV. Č. AKCE
1654 06 19

ČÍSLO PŘÍLOHY
D. 1. 1. 1. 9