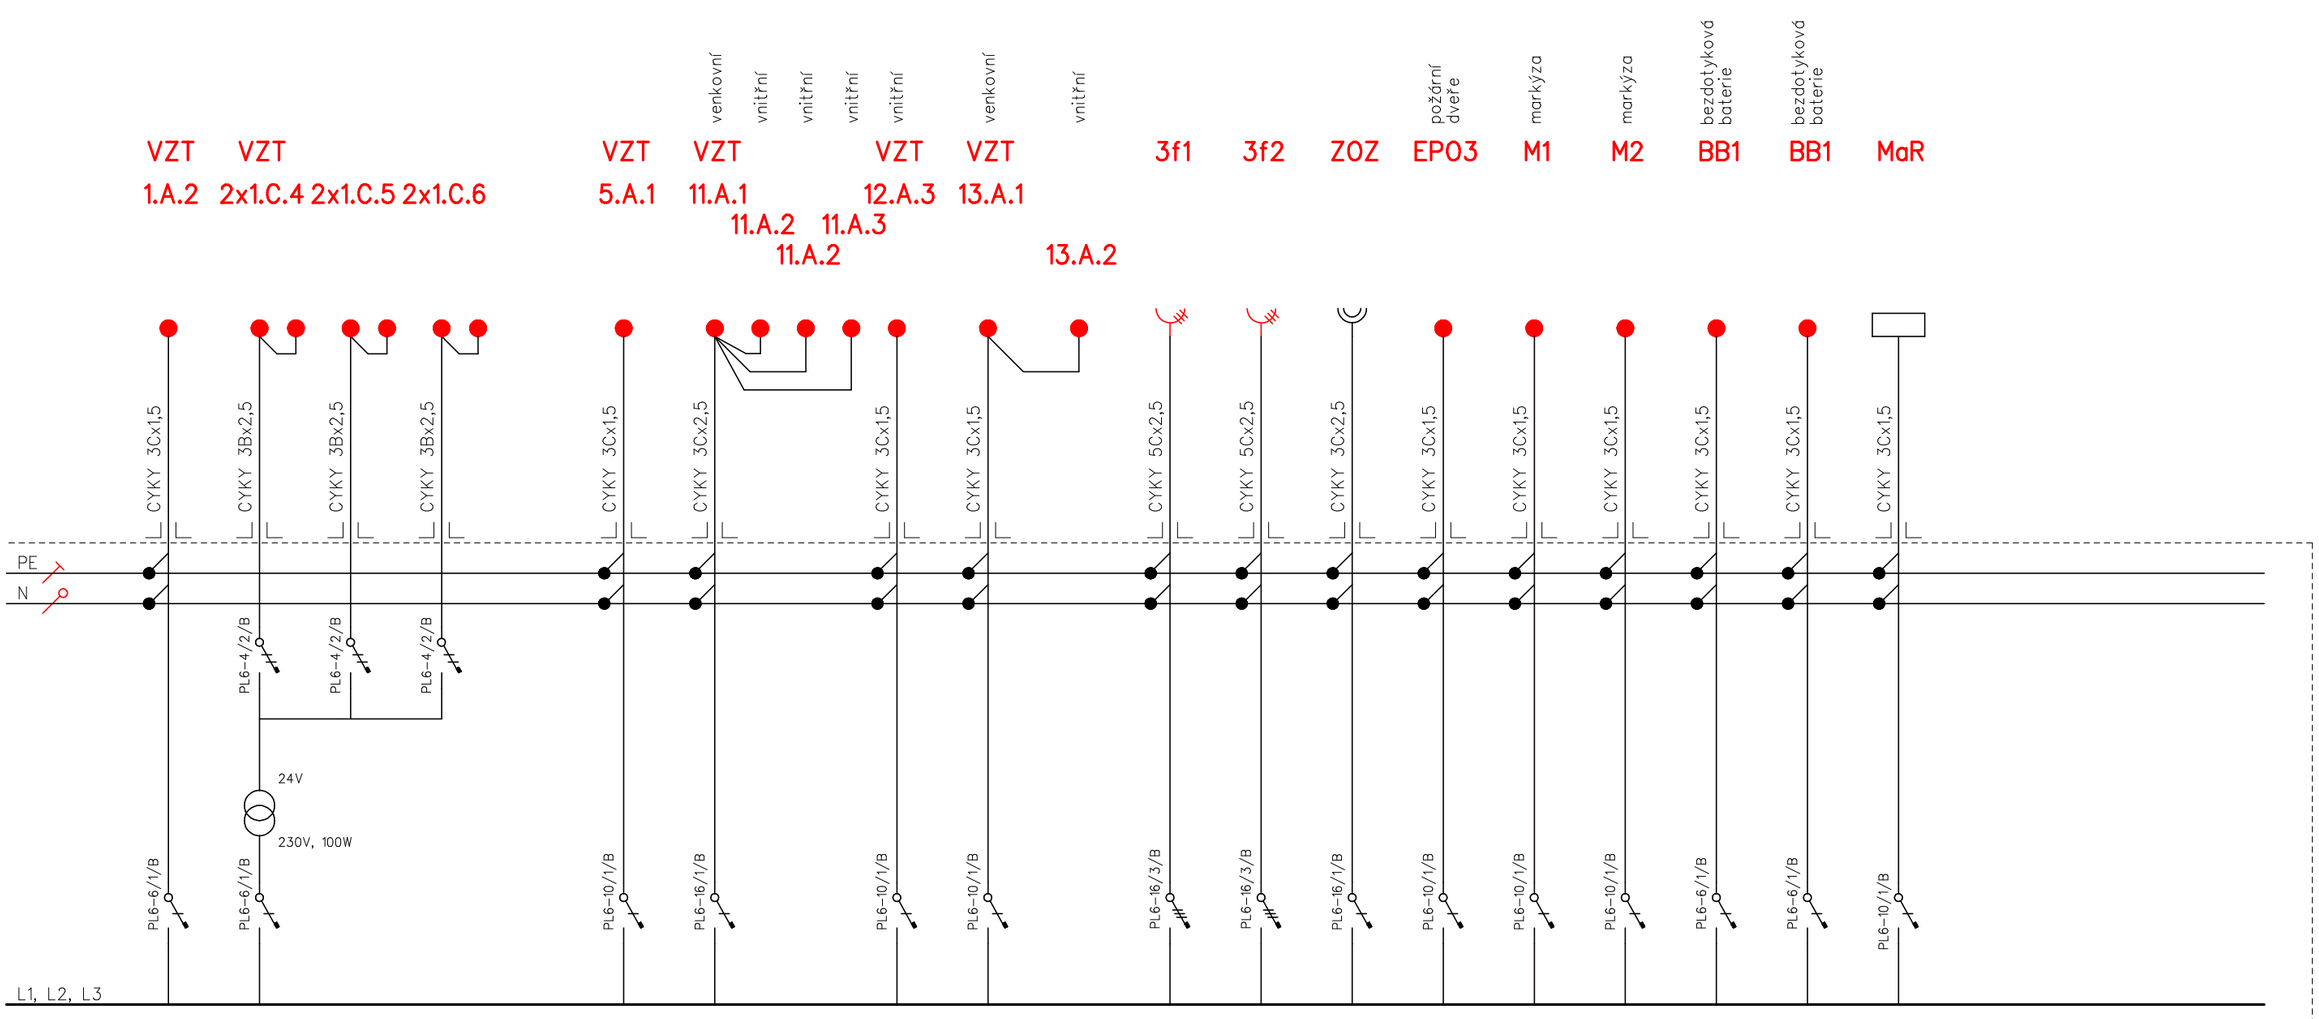

NAPĚŤOVÁ SOUSTAVA: 3+PE+N; AC 50 Hz; 400/230 V
OCHRANA PŘED NEBEZPEČNÝM DOTYKEM NEŽIVÝCH ČÁSTÍ:
AUTOM. ODPOJ. OD ZDROJE DLE ČSN 332000-4-41 ed.2
SÍŤ: TN - C/S

Tento dokument je duševním vlastnictvím firmy Petr Kareš
Žádnou část tohoto dokumentu není dovoleno užít
nebo jakýmkoliv způsobem reprodukovat
bez písemného souhlasu uvedené firmy

HLAVNÍ ING. PROJEKTU	ZODP. PROJEKTANT	VYPRACOVAL	MĚŘÍTKO --------
LIBOR KLUBAL, DiS	PETR KAREŠ	PETR KAREŠ	FORMÁT 2 A4
			DATUM 8/2019

INVESTOR : KRÁLOVEHRADECKÝ KRAJ, PIVOVARSKÉ NÁMĚSTÍ 1245, 500 03 HRADEC KRÁLOVÉ

AKCE : **NOVOSTAVBA DOMOVA DŮCHODCŮ BOROHRÁDEK**

Na parcele p.p.č. 180/1
katastrální území: BOROHRÁDEK

D - DOKUMENTACE OBJEKTU
D.1 STAVEBNÍ OBJEKTY
D.1.1 SO 01 DOMOV DŮCHODCŮ
D.1.1.5 ELEKTROINSTALACE SILNOPROUD

PROJEKT PRO PROVEDENÍ STAVBY Č. PARÉ

NÁZEV PŘÍLOHY : **ROZVADĚČ RS2 - část "C"**

ATELIER projektový a inženýrský s.r.o.

ZPRACOVATEL:
PETR KAREŠ
Lidická 522
552 03 Č. Skalice
732 767 670

EV. Č. AKCE
1654 06 19

ČÍSLO PŘÍLOHY
D. 1. 1. 5. 11