



VZOROVÉ PŘÍČNÉ ŘEZY M 1 : 50


OPLOČENÍ M 1 : 50
ŘEZ

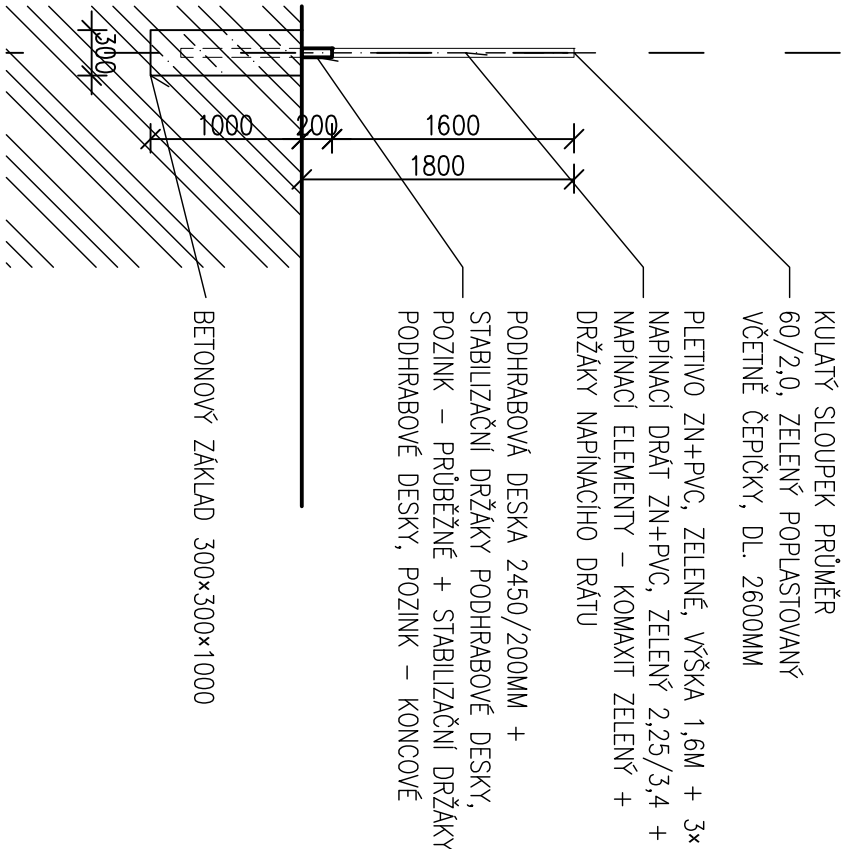

CHODNÍK M 1 : 50
ŘEZ

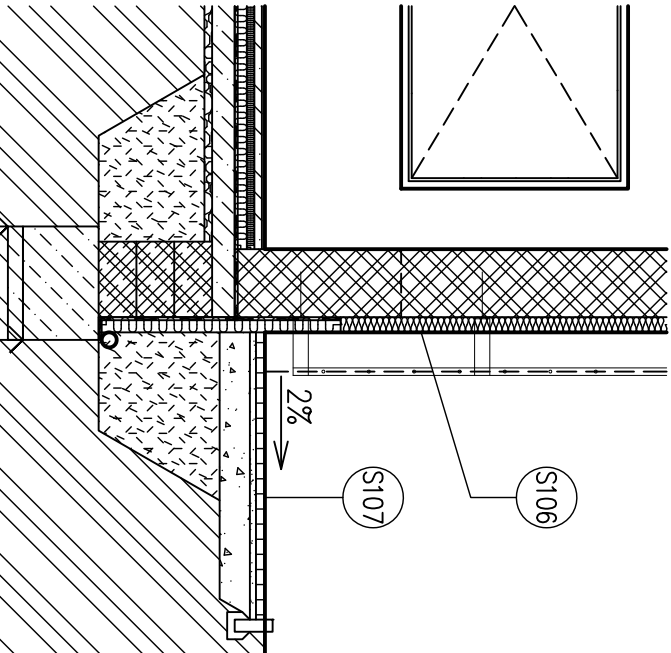

OPLOČENÍ M 1 : 50
POHLED

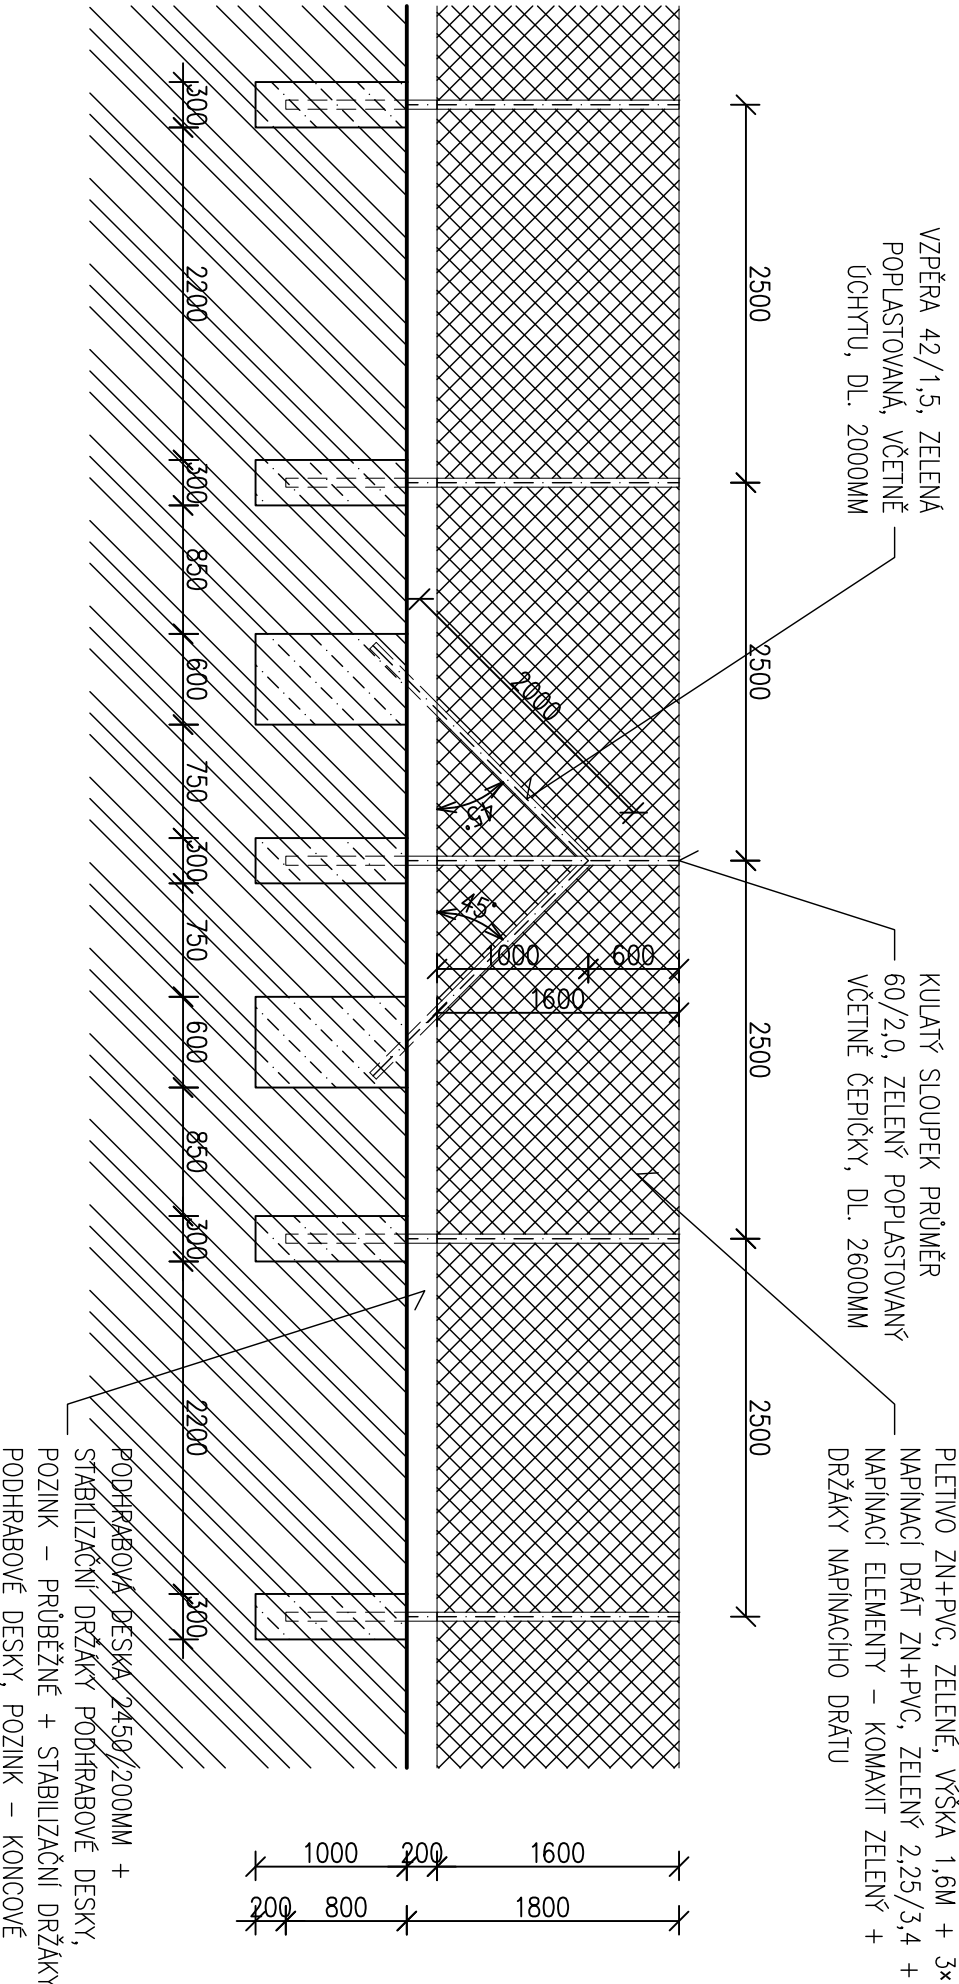

LEGENDA MATERIÁLŮ

- STÁVAJÍCÍ ROSTLÁ ZEMLINA
- NOVÁ ZEMLINA NA ZELENÉ STŘEŠE
- NOVÝ HUTNĚNÝ ZÁSYP ZEMINOU
- NOVÉ HUTNĚNÉ KAMENIVO HRUBÉ DRCENÉ F 16 – 32
- NOVÉ HUTNĚNÉ KAMENIVO DRCENÉ KAMENIVO F 8 – 16
- NOVÁ HUTNĚNÉ KAMENIVO DRCENÉ KAMENIVO F 4 – 8
- NOVÁ BETONOVÁ DLAŽBA Z VIBROLISOVANÉHO BETONU

- POZNÁMKY:
- ÚROVEŇ PODLAHY 1.NP ±0,000 M
 - ÚROVEŇ PODLAHY 2.NP +3,450 M
 - VEŠKERÉ PLOCHY (DLAŽBY, OBRUBNÍKY APOD.) BUDOU PŘED OBJEDNÁNÍM ODSOUHLASENY INVESTOREM (VZHLED, TVAR, BAREVNOST...)
 - AREÁLOVÉ PARKOVACÍ PLOCHY NEBUDOU SLOUŽIT PRO VEŘEJNÉ PARKOVÁNÍ
 - ZPEVNĚNÉ PLOCHY A PARKOVACÍ STANÍ JSOU ZAŘAZENY DLE KATALOGU TP 170 JAKO DLAŽDĚNÉ VOZOVKY, NÁVRHOVÁ ÚROVEŇ PORUŠENÍ D2 A S EDFE.2= 30 MPa NA PLÁNI.
 - NOVÉ ZPEVNĚNÉ PLOCHY A PARKOVIŠTĚ JSOU VYSPADOVÁNY V JEDNOSTRANNÉM PŘÍČNÉM SKLONU 1,5 – 2,0 %.

「 DATUM ZMĚNY POPIS ZMĚNY

HLAVNÍ ING. PROJEKTU	ZODP. PROJEKTANT	VYPRACOVAL	MĚŘÍTKO: 1 : 50
LIBOR KLUBAL, DIŠ.	ING. PAVEL TŮMA	LIBOR KLUBAL, DIŠ.	FORMAT: 3 A4
<i>Libor Klubal</i>	<i>Pavel Tůma</i>	<i>Libor Klubal</i>	DATUM: 30.09.2019
INVESTOR : KRÁLOVÉHRADECKÝ KRAJ, PIVOVARSKÉ NÁMĚSTÍ 1245, 500 03 HRADEC KRÁLOVÉ			
AKCE : NOVOSTAVBA DOMOVA DŮCHODCŮ BOROHRÁDEK			
Na parcele: p.p.č. 180/1 katastrální území: BOROHRÁDEK			
D – DOKUMENTACE OBJEKTU D.2 INŽENÝRSKÉ OBJEKTY D.2.1 IO 05 ZPEVNĚNÉ PLOCHY, OPLOČENÍ			
PROJEKT PRO PROVEDENÍ STAVBY			Č. PARÉ
NAZEV PŘÍLOHY :			ČÍSLO PŘÍLOHY
VZOROVÉ PŘÍČNÉ ŘEZY			D. 2. 5. 4

iNs projektový a inženýrský a.s.o.	ZPRACOVATEL: INS spol. s r.o. projektový a inženýrský atelier Parkány 413 547 01 Náchod Tel.: 491 422 226 ins.atelier@insnachod.cz www.insnachod.cz	E.V. Č. AKCE 1654 06 19
---	--	--