


1 2 3 4 5 6 7 8 9 10 11 12 13 14 15 16 17

3+N+PE st. 50Hz 400/230V / TN-C-S

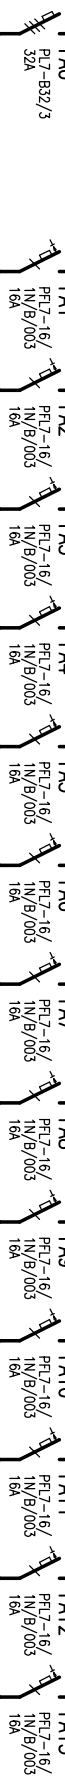

FA13
PFL7-16/
1N/B/003
16A

FA12
PFL7-16/
1N/B/003
16A

FA11
PFL7-16/
1N/B/003
16A

FA10
PFL7-16/
1N/B/003
16A

FA9
PFL7-16/
1N/B/003
16A

FA8
PFL7-16/
1N/B/003
16A

FA7
PFL7-16/
1N/B/003
16A

FA6
PFL7-16/
1N/B/003
16A

FA5
PFL7-16/
1N/B/003
16A

FA4
PFL7-16/
1N/B/003
16A

FA3
PFL7-16/
1N/B/003
16A

FA2
PFL7-16/
1N/B/003
16A

FA1
PFL7-16/
1N/B/003
16A

FA0
PFL7-B32/3
32A

F00
SPB-12/
280/3



WL1
CKR-J 3x2,5

1
WL1
CKR-J 3x2,5

2
WL2
CKR-J 3x2,5

3
WL3
CKR-J 3x2,5

4
WL4
CKR-J 3x2,5

5
WL5
CKR-J 3x2,5

6
WL6
CKR-J 3x2,5

7
WL7
CKR-J 3x2,5

8
WL8
CKR-J 3x2,5

9
WL9
CKR-J 3x2,5

10
WL10
CKR-J 3x2,5

11
WL11
CKR-J 3x2,5

12
WL12
CKR-J 3x2,5

13
WL13
CKR-J 3x2,5



rozváděč

Z amb I

Z amb I

Z amb I

Z amb II

Z amb II

Z dñn II

Z dñn plic

Z dñn plic

Z dñn plic

Z negatoskop

Z KU amb I

Z KU amb I

Z KU amb II

Výpracoval: Ing. Iva Kábrtová
kontroloval:
Datum : 01.11.2019

AKCE: Přemístění ambulance TRN (plicní) v Nové Bydžovicích
ul.Jana Mladého 493, Nový Bydžov
D.1.4.g Slinoproudá elektroinstalace
změna 2019

FIRMY ZNAK

Investor: Oblastní nemocnice Jičín a.s.
Obsah:
Schéma rozváděče 1-pólové


Zák.Číslo: 17_57
Změna/Datum:
Měřičko:

V.č.:
1:1

D.1.4.g.5


Listů: 5
List:

2

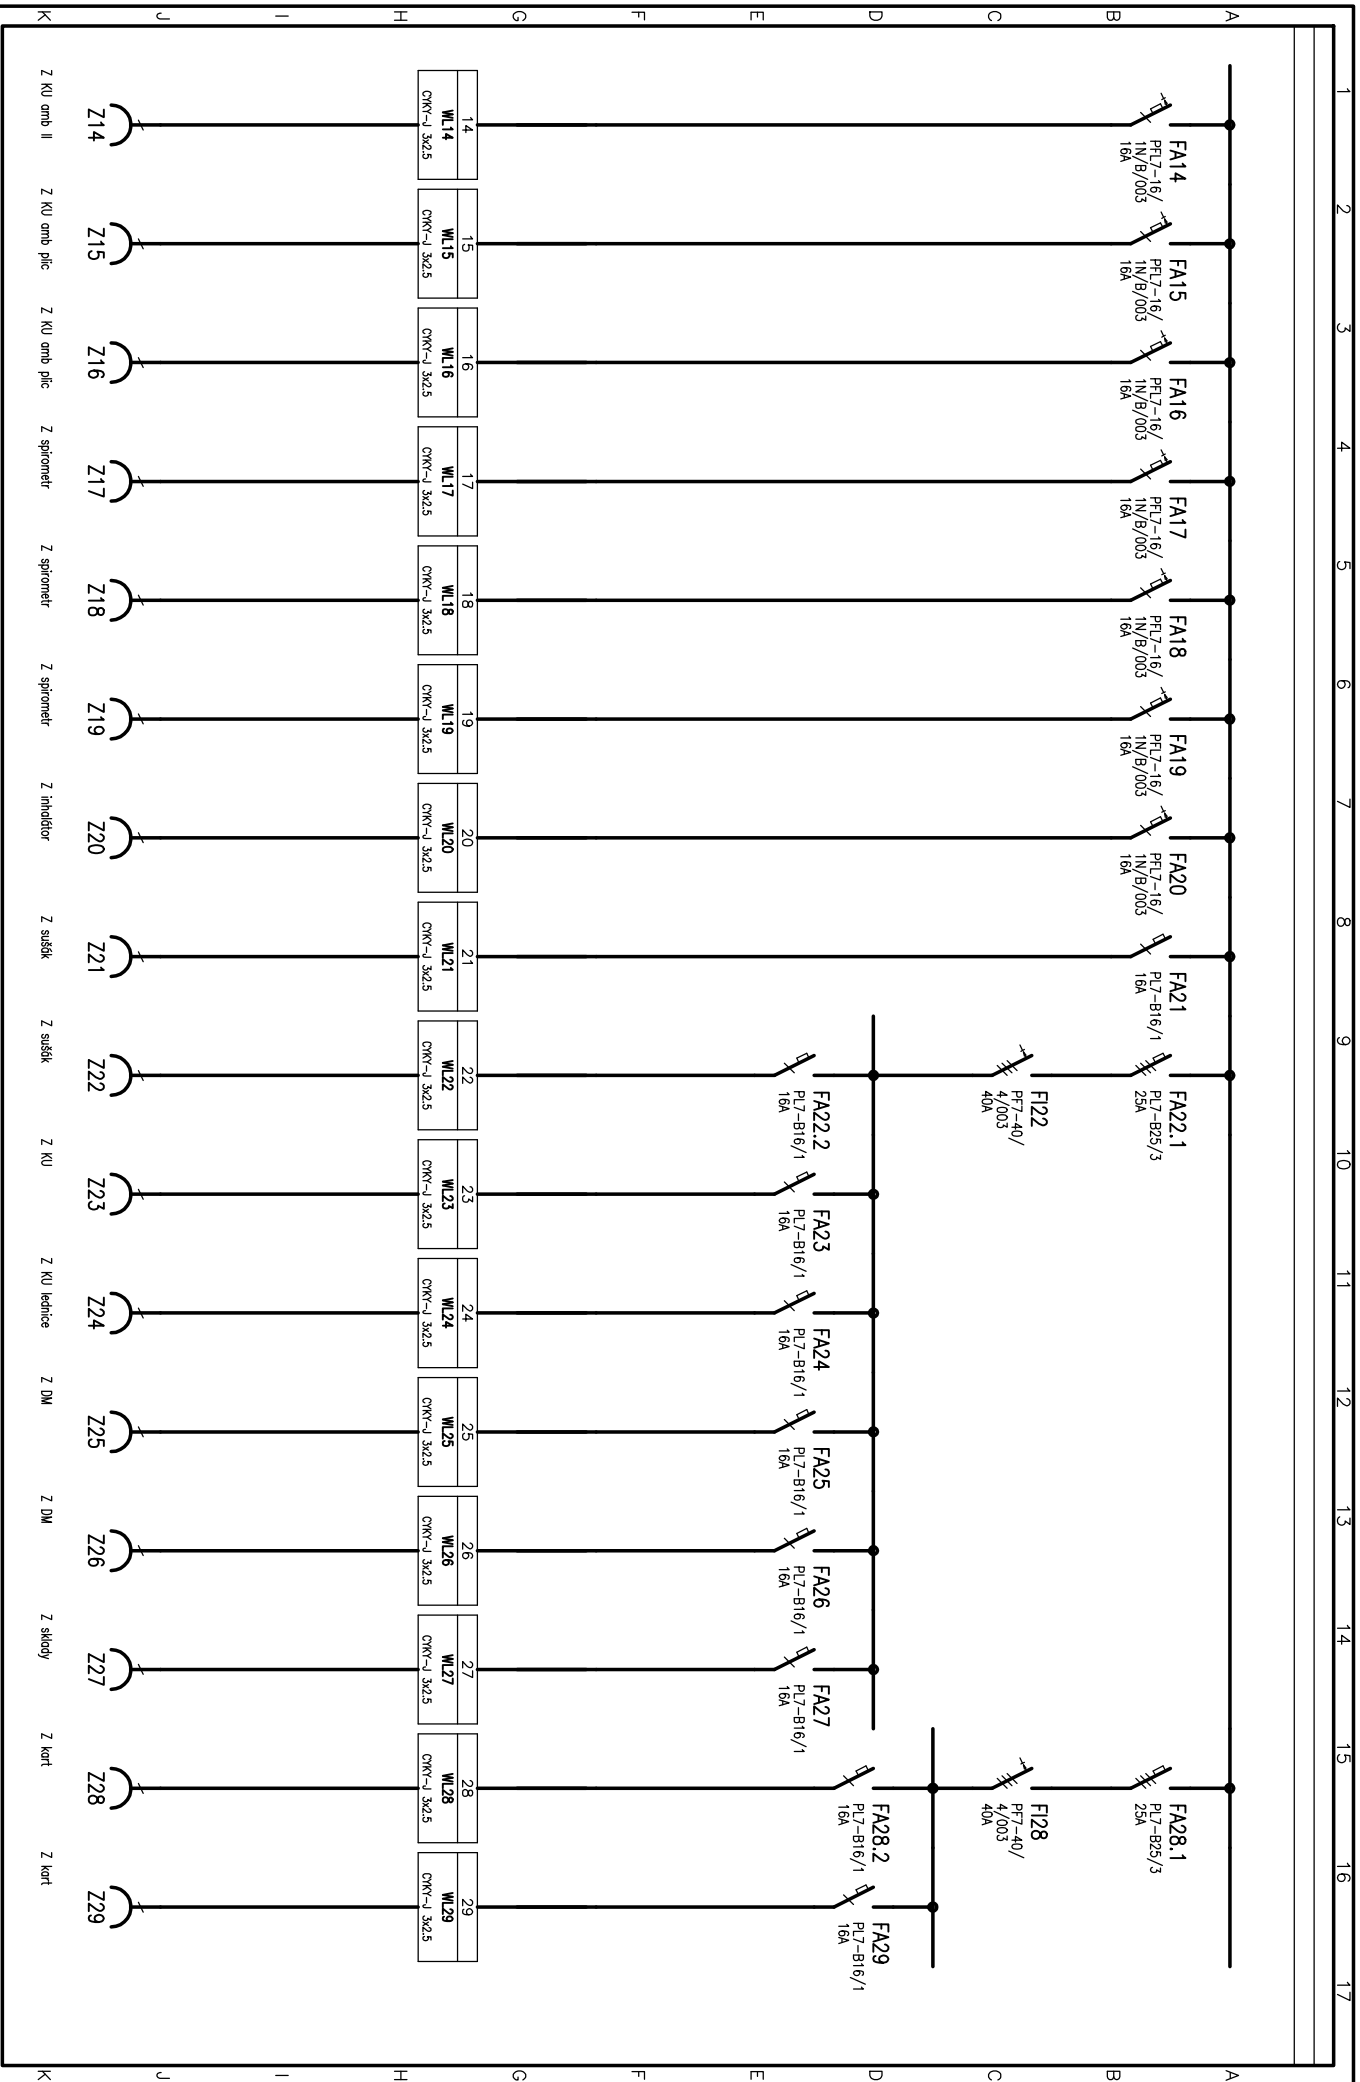


Výpracoval: Ing. Iva Kábrtová	AKCE: Přemístění ambulance TRN (plicní) v Nové Bydžovské ZNAK	Investor: Oblastní nemocnice Jičín a.s.	Zák.Číslo: 17_57	AK.: V.č.:	Lišt.: 5
Kontroloval: Datum : 01.11.2019	změna 2019	FIRMY Schéma rozváděče 1-pólové	Měřtko: 1:1	D.1.4.g.5	List: 3

1 2 3 4 5 6 7 8 9 10 11 12 13 14 15 16 17

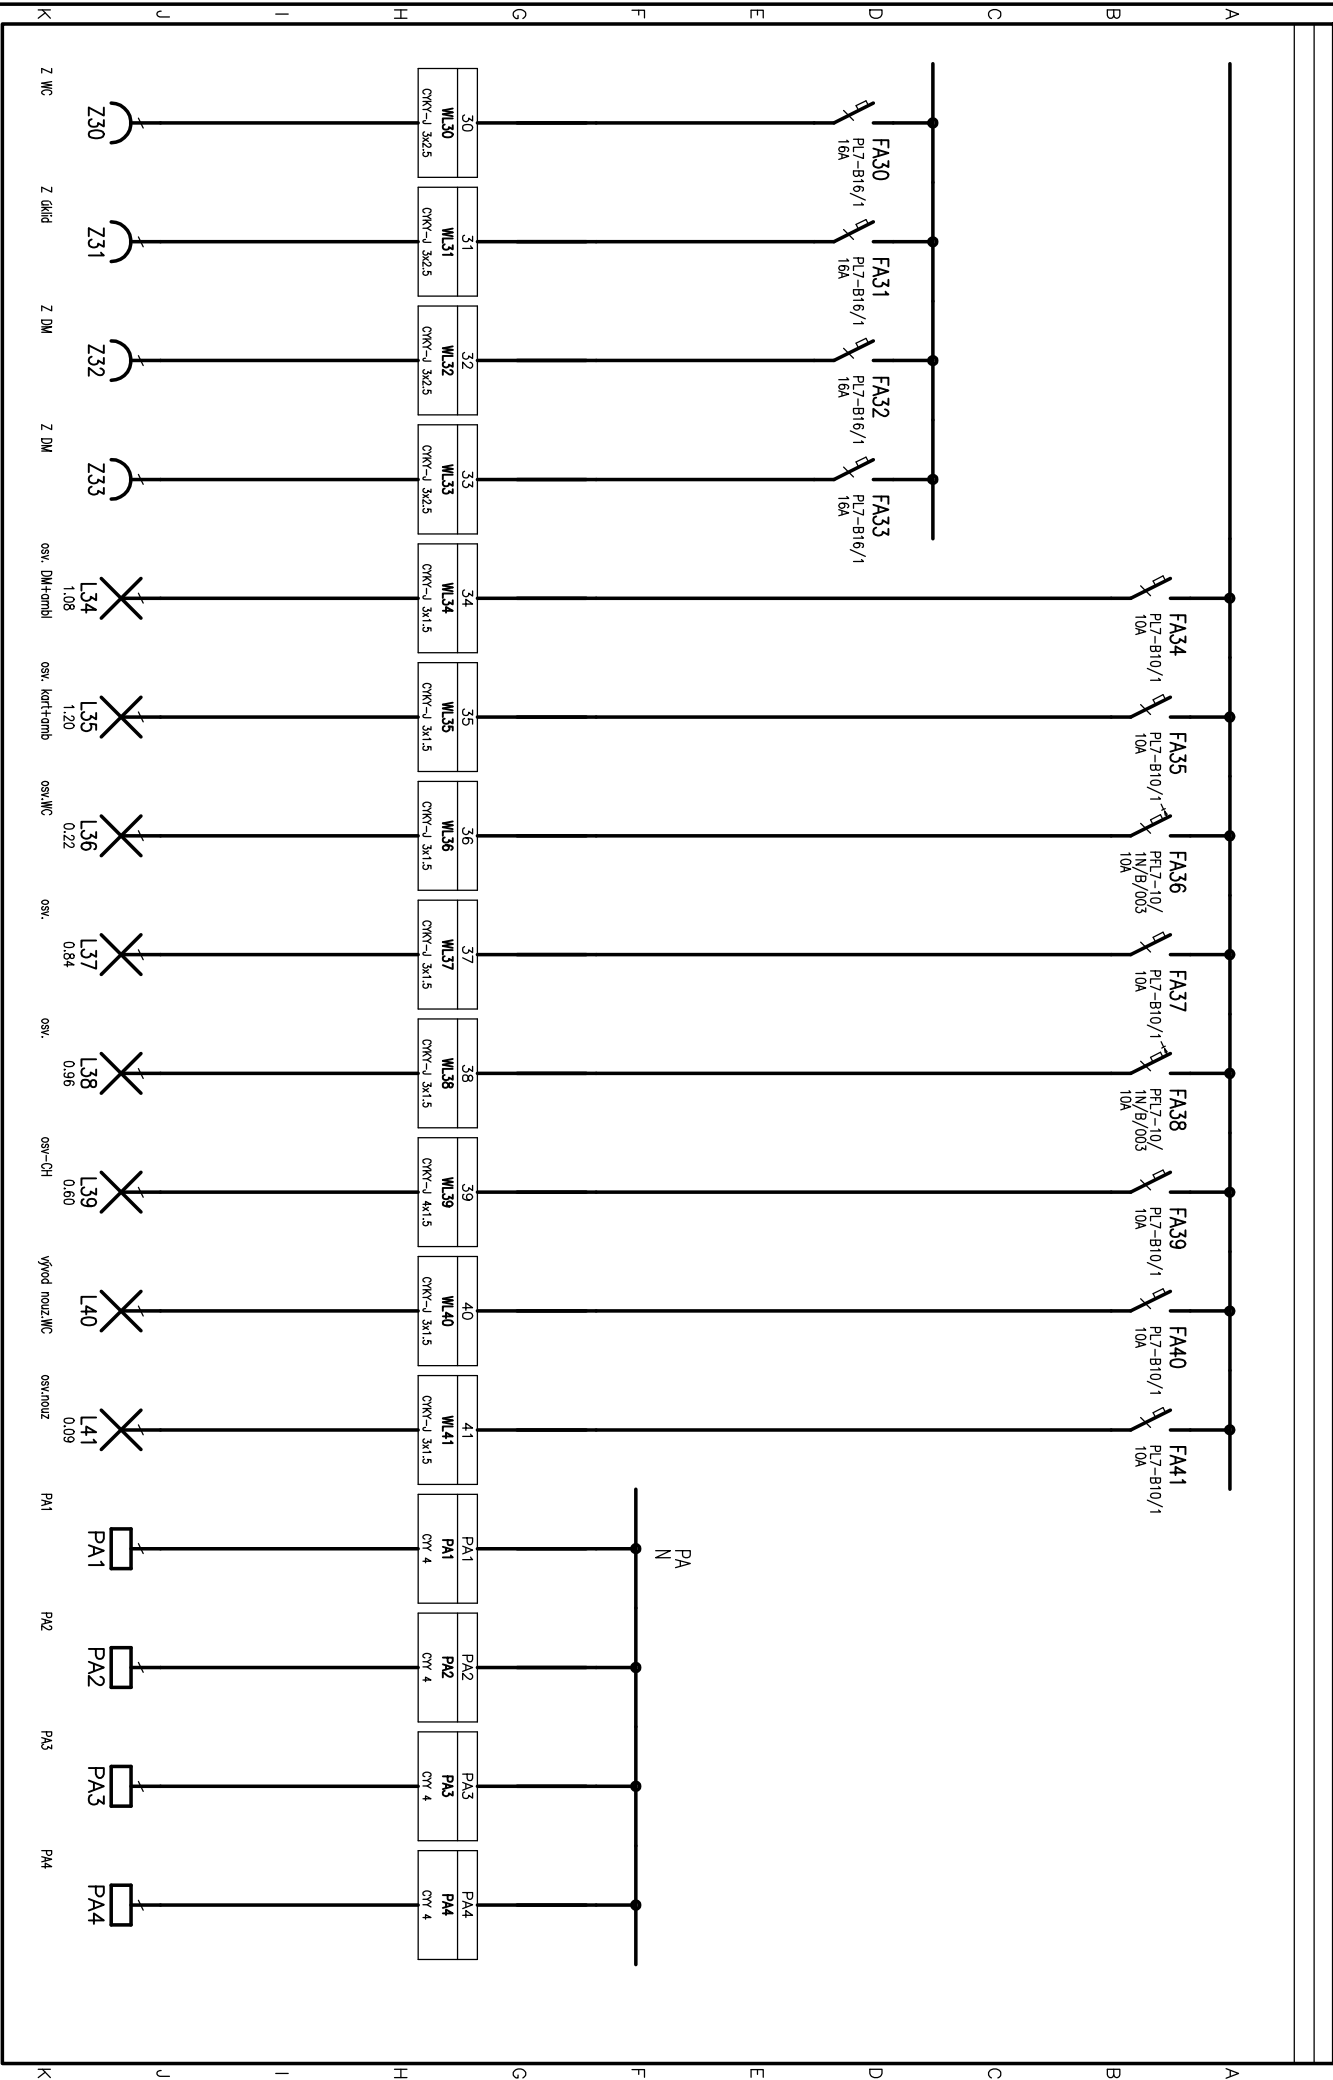

Výpracoval: Ing. Iva Kábrtová	AKCE: Přemístění ambulance TRN (plicní) v Nové Bydžovské ZNAK	Investor: Oblastní nemocnice Jičín a.s.	Zák.Číslo: 17_57	AK.: V.č.: D.1.4.g.5	Listů: 5
Kontroloval:	ul. Jana Malého 493, Nový Bydžov	D.1.4.g. Stínoproudá elektroinstalace	FIRMY	Schéma rozváděče 1-pólové	Ličtí: 4
Datum : 01.11.2019	změna 2019				

1 2 3 4 5 6 7 8 9 10 11 12 13 14 15 16 17

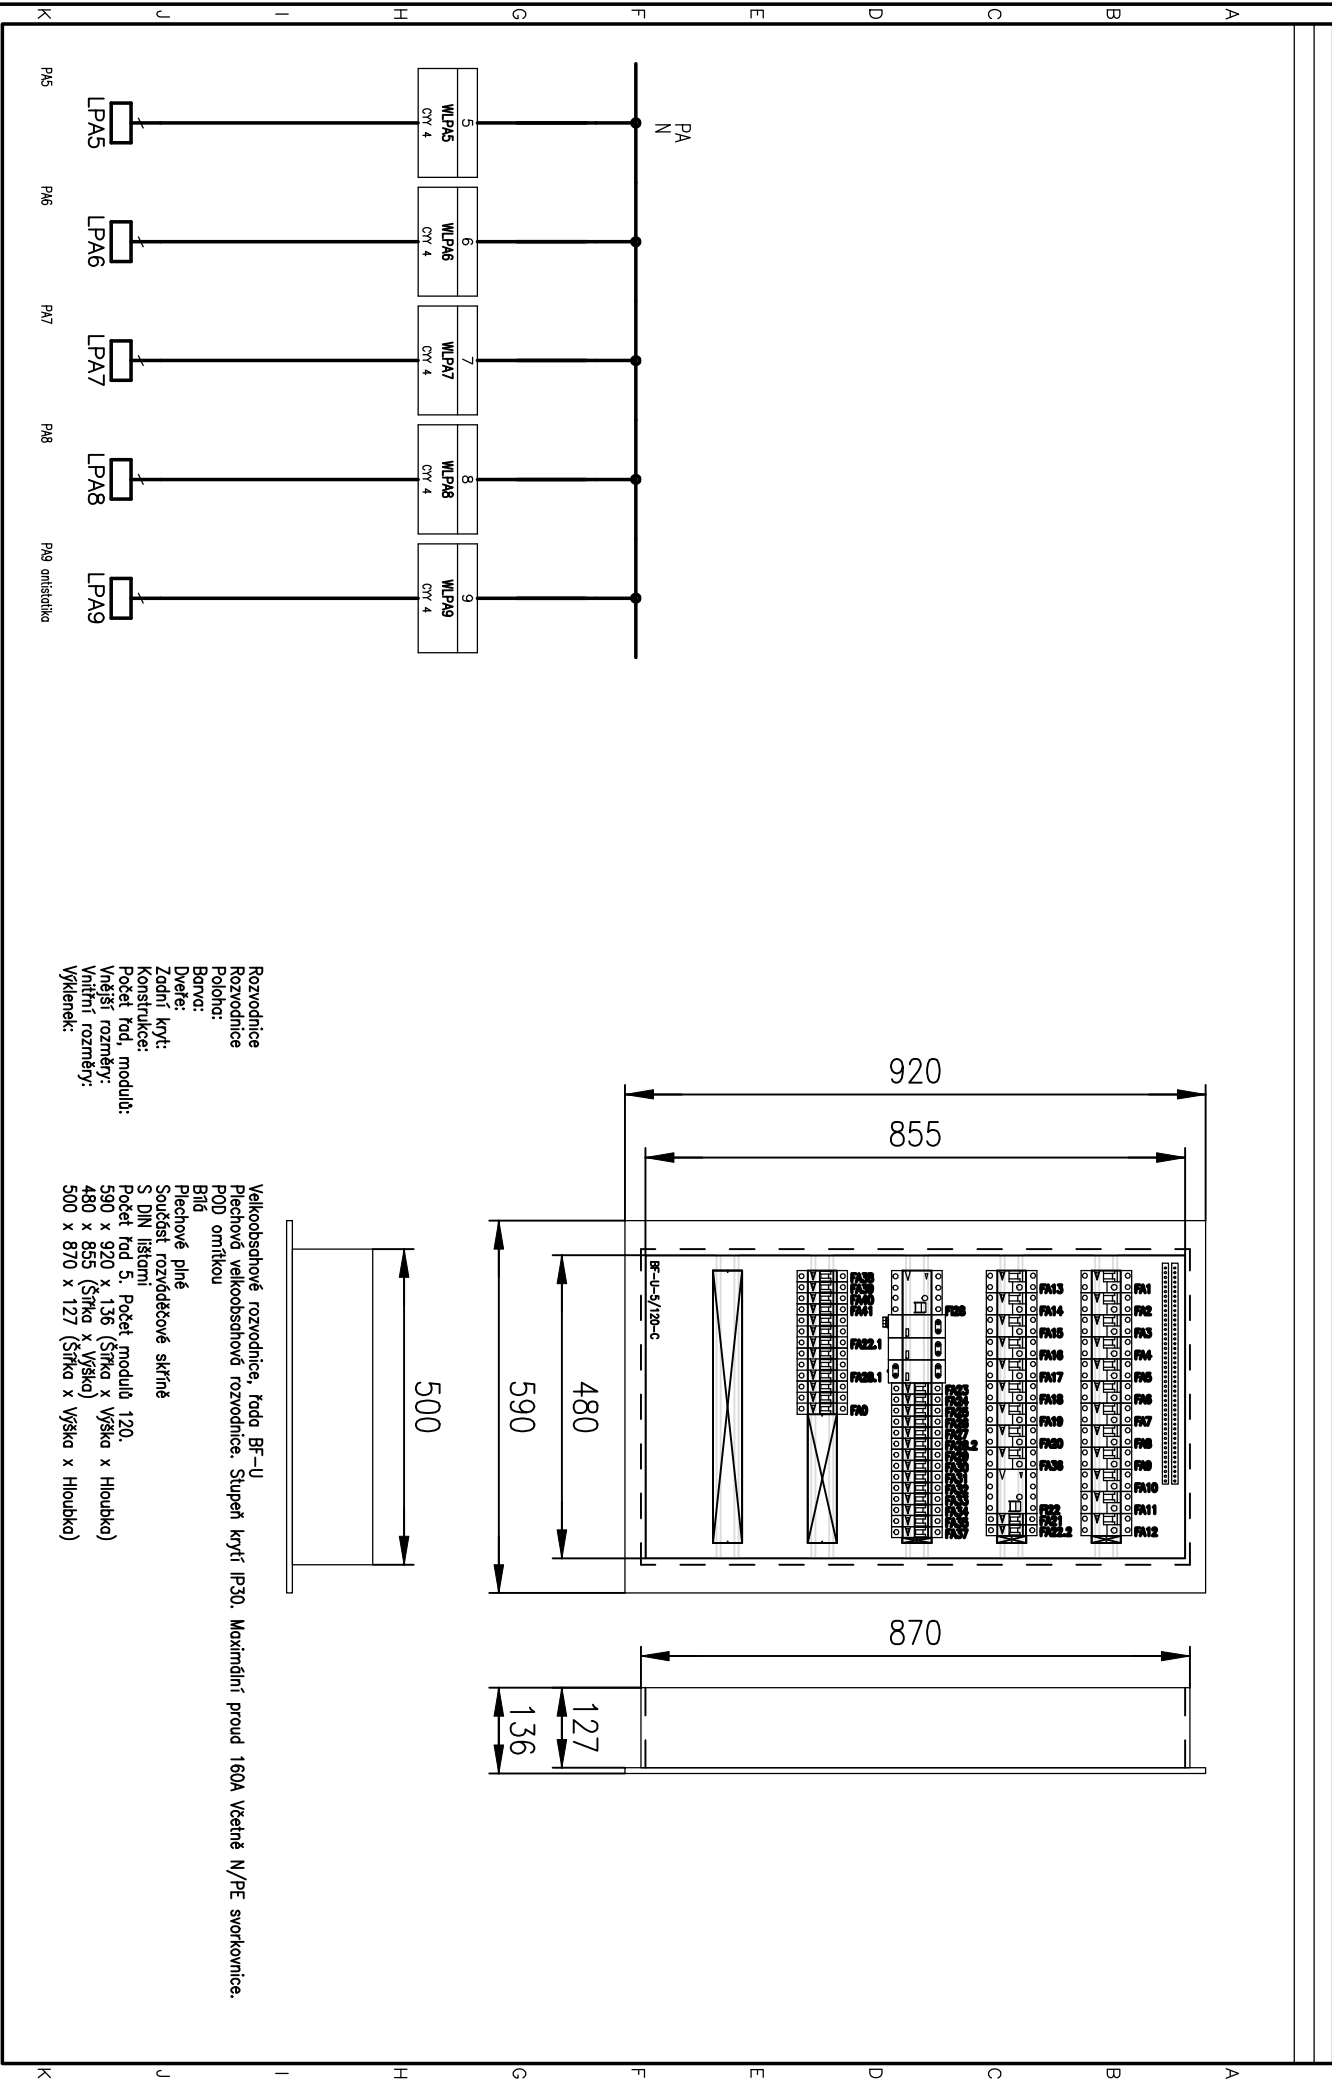

Rozvodnice
Rozvodnice
Poloha:
Barva:
Dveře:
Zadní kryt:
Konstrukce:
Počet řad, modulů:
Vnější rozměry:
Vnitřní rozměry:
Výkres:

Velikobusové rozvodnice, řada BF-U
Plechová velikobusová rozvodnice. Stupeň krytí IP30. Maximální proud 160A Včetně N/PE svorkovnice.
POD omítkou
Bílá
Plechové plně
Součástí rozváděčové skříně
S DIN lištami
Počet řad 5. Počet modulů 120.
590 x 920 x 136 (Šířka x Výška x Hloubka)
480 x 855 (Šířka x Výška)
500 x 870 x 127 (Šířka x Výška x Hloubka)

Výpracoval: Ing. Iva Kábrtová	AKCE: Přemístění ambulance TRN (plicní) v Nové Bydžově	Investor: Oblastní nemocnice Jičín a.s.	Zák.Číslo: 17_57	AK.: V.č.:	Listů: 5
Kontroloval: Datum : 01.11.2019	uJlana Maláta 493, Nový Bydžov D.1.4.g Slinoproudá elektroinstalace změna 2019	Obsah: Změna/Datum: 1:1	Růžičko:	D.1.4.g.5	5

FIRMY
Schéma rozváděče 1-pólové