



ORTOFOTO MAPA ČÁSTI MĚSTA NOVÝ BYDŽOV

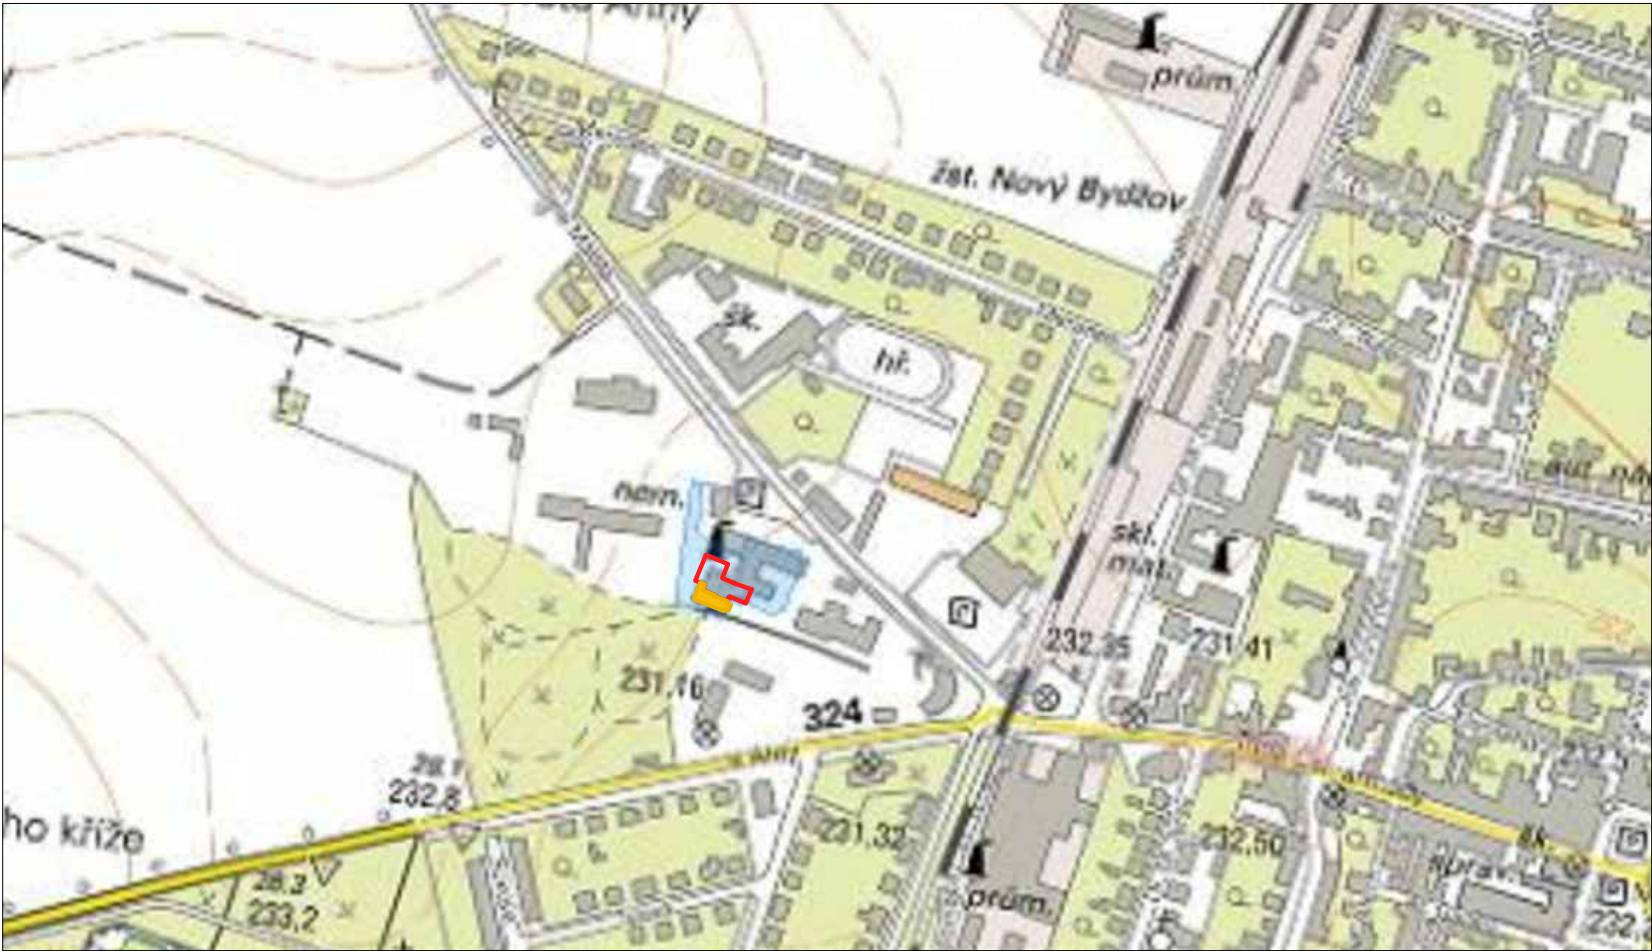


LEGENDA ZNAČEK

- ŘEŠENÝ OBJEKT
- BOURANÁ ČÁST OBJEKTU

MAPA ŠIRŠÍCH SOUVISLOSTÍ V ÚZEMÍ (MĚŘÍTKO 1:10 000)

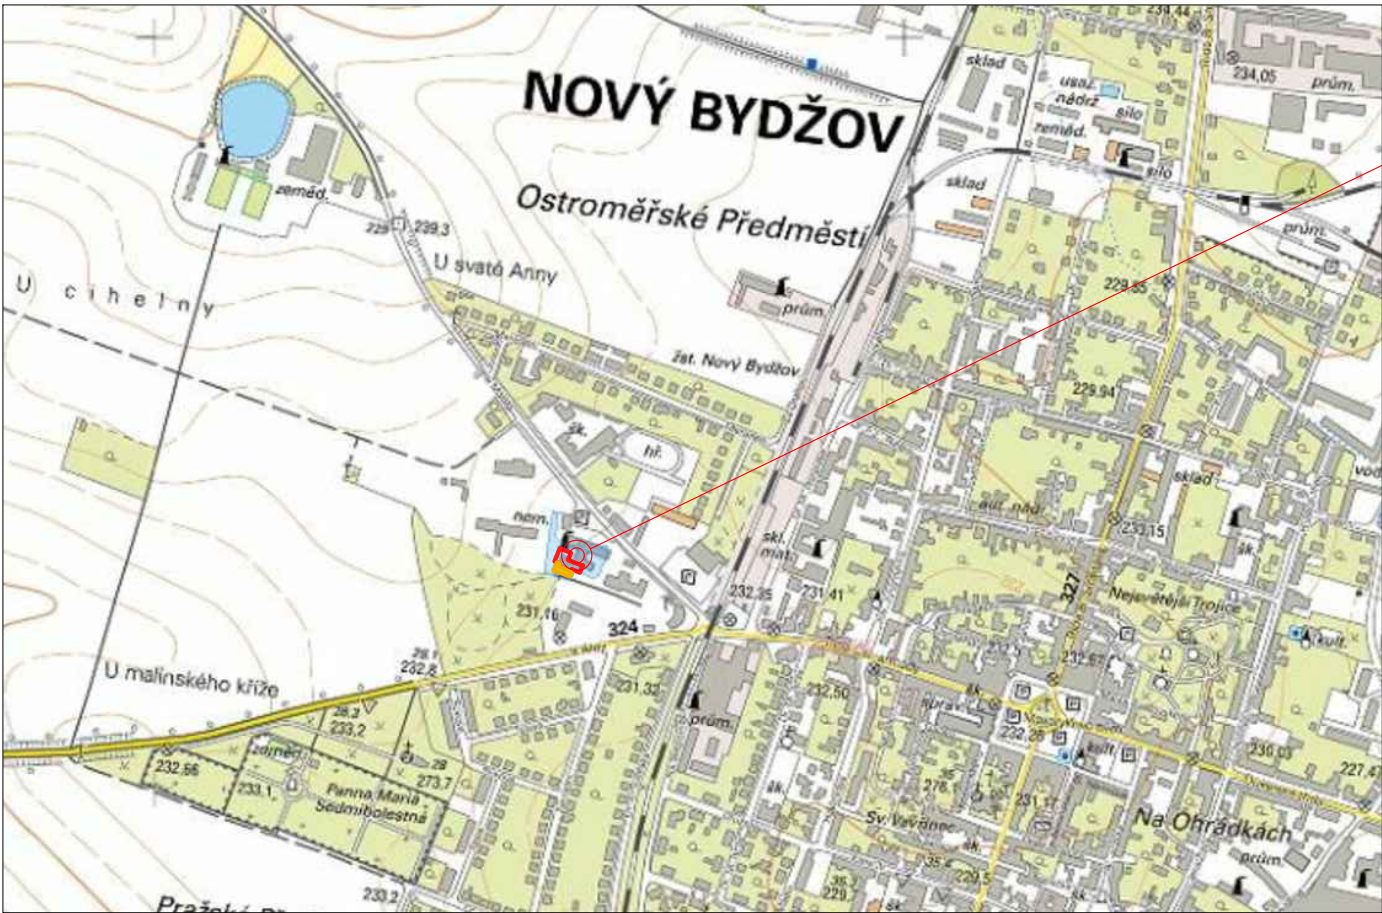

Nemocnice Nový Bydžov – objekt č.p. 493, parc. č. st. 1263 v k.ú. Nový Bydžov (707163)

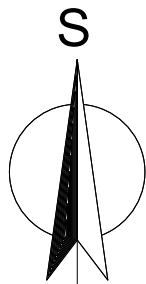

HLAVNÍ PROJEKTANT:



Energy Benefit Centre a.s.
Křenova 438/3, 162 00 Praha 6
tel.: +420 270 003 300
e-mail: kontakt@energy-benefit.cz
internet: www.energy-benefit.cz

ZPRACOVATEL ČÁSTI:

Vypracoval:
Ing. Pavla Zmrzlíková
Zodpovědný projektant:
Ing. Vladimír Fiedler

PROJEKT:

**Snížení energetické náročnosti budov v nemocnici
Nový Bydžov – objekt č.p. 493 – kotelna**
Jana Maláta 493, 504 01 Nový Bydžov, parc. č. st. 1263

STAVEBNÍK:

ON Jičín a.s.
Bolzanova 512, 506 01 Jičín

ČÁST, PROFESE:


SITUAČNÍ VÝKRESY

VÝKRES:

SITUAČNÍ VÝKRES ŠIRŠÍCH VZTAHŮ

razítko a podpis

Zakázkové číslo:		Paré:
160409		
Datum:		
10/2016		
Část:	Stupeň:	Změna:
C	—	00
Č.výkr.:	Formát:	Měřítko:
01	2xA4	—

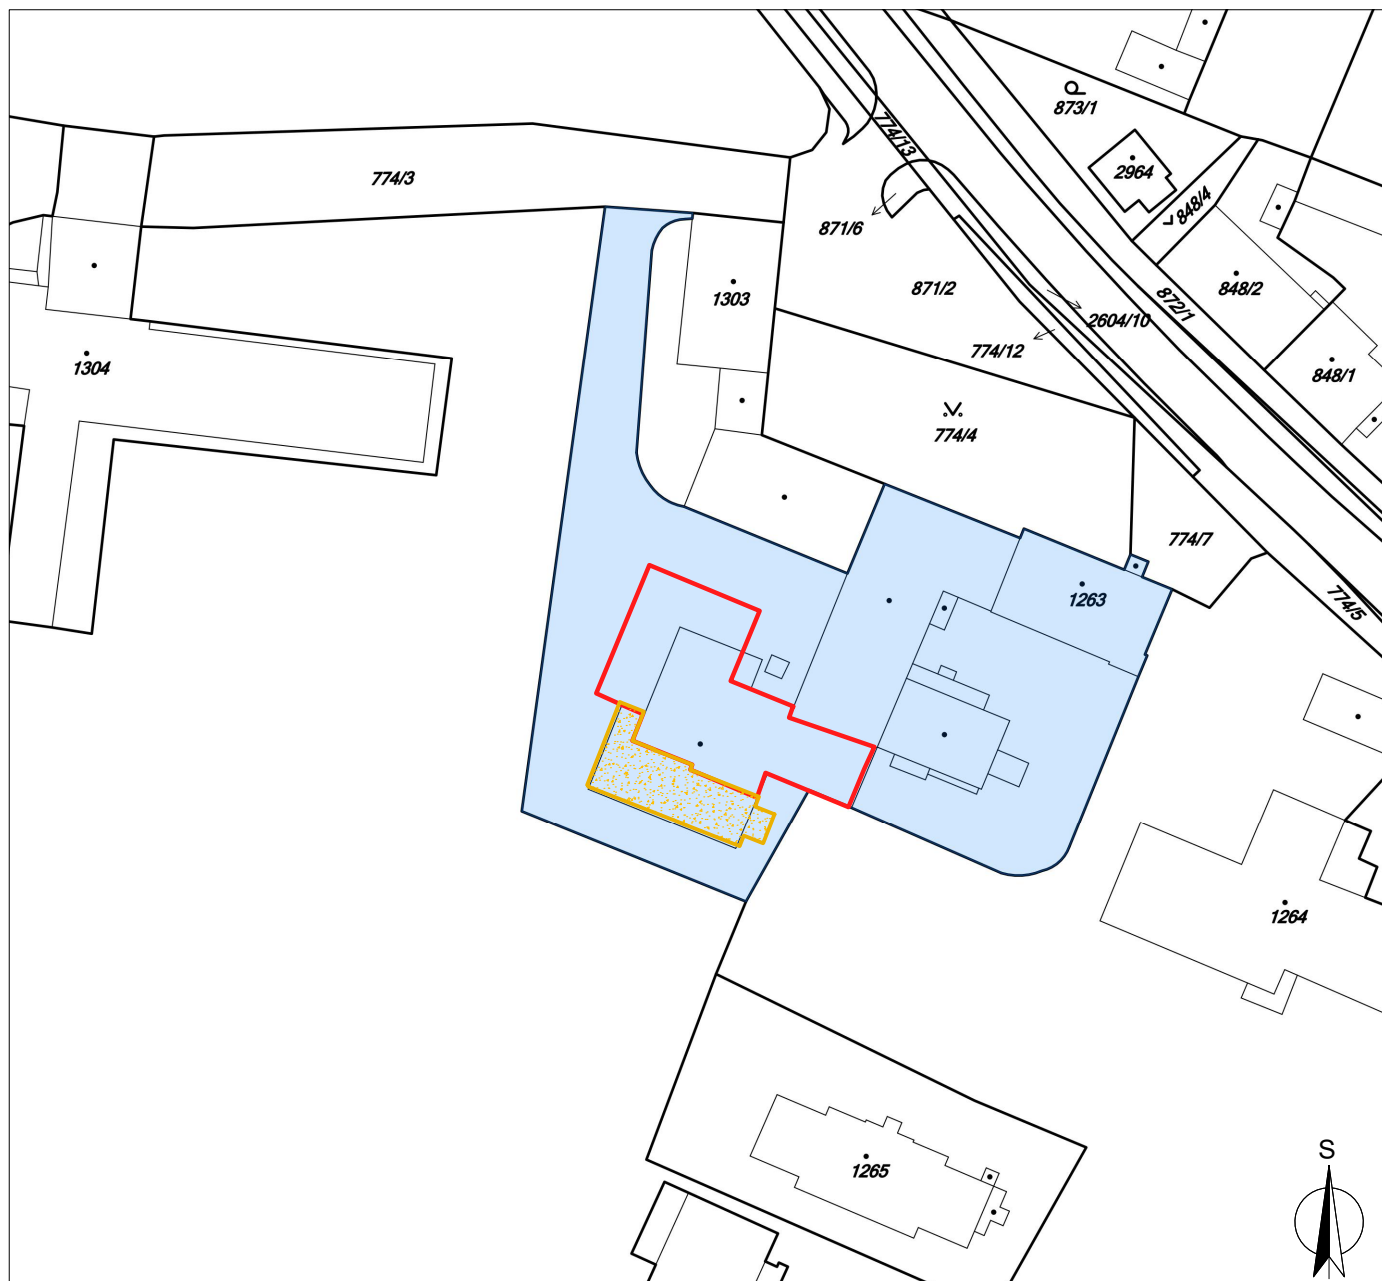

Nemocnice Nový Bydžov – objekt č.p. 493 – kotelna
 parc. č. st. 1263 v k.ú. Nový Bydžov (707163)

HLAVNÍ PROJEKTANT:



Energy Benefit Centre a.s.
 Křenova 438/3, 162 00 Praha 6
 tel.: +420 270 003 300
 e-mail: kontakt@energy-benefit.cz
 internet: www.energy-benefit.cz

ZPRACOVATEL ČÁSTI:

Vypracoval:
 Ing. Pavla Zmrzlíková
 Zodpovědný projektant:
 Ing. Vladimír Fiedler

PROJEKT:

Snížení energetické náročnosti budov v nemocnici Nový Bydžov – objekt č.p. 493 – kotelna

Jana Maláta 493, 504 01 Nový Bydžov, parc. č. st. 1263

STAVEBNÍK:

ON Jičín a.s.
 Bolzanova 512, 506 01 Jičín

ČÁST, PROFESE:

SITUAČNÍ VÝKRESY

VÝKRES:

KATASTRÁLNÍ SITUAČNÍ VÝKRES

razítko a podpis

Zakázkové číslo:		Paré:	
160409			
Datum:			
10/2016			
Část:	Stupeň:	Změna:	
C	—	00	
Č.výkr.:	Formát:	Měřítko:	
02	2xA4	1:1000	