


VNITŘNÍ DISPOZICE NEJSOU SOUČÁSTÍ STAVEBNÍCH ÚPRAV, PROTO NEJSOU SOUČÁSTÍ ZAMĚŘENÍ

LEGENDA MATERIÁLŮ

- STÁVAJÍCÍ KONSTRUKCE
- NOVÉ KONSTRUKCE
- ZATEPLENÍ OVĚDOVÉ KONSTRUKCE - ETICS - MV 100 mm
- ZATEPLENÍ OVĚDOVÉ KONSTRUKCE PŘI ZDĚNĚ - dle
- PERIMETR 100 mm
- ODVĚT VÝSTUPNÍ VĚŠNÍ VÝSTAV (VÝSTAV)
- PODROBNÁ ÚPRAVA PLOCH

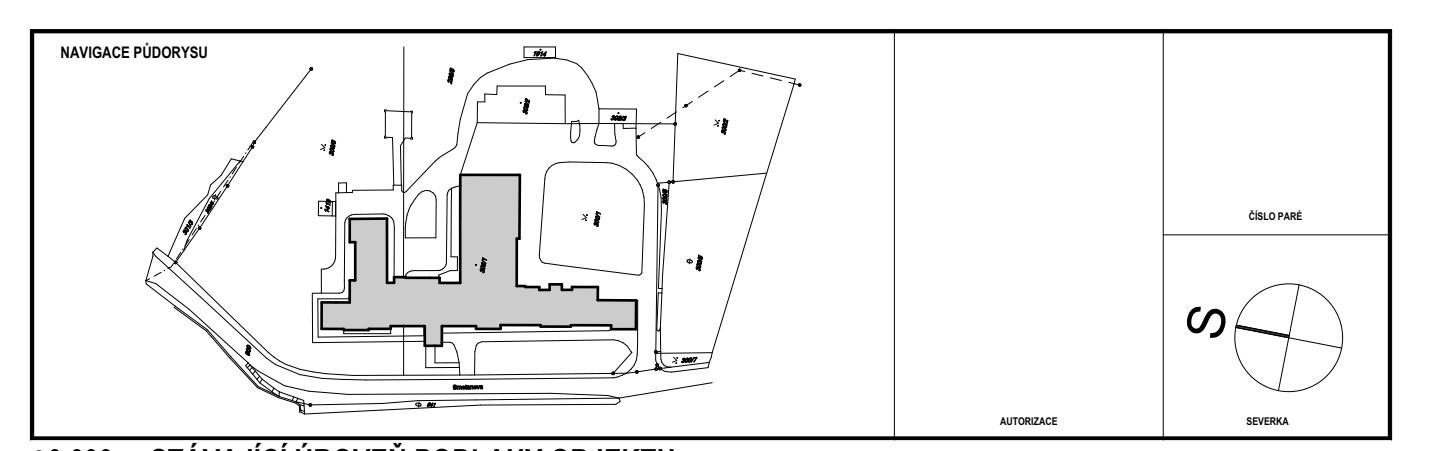

10.000 = STÁVAJÍCÍ ÚROVEŇ PODLAHY OBJEKTU			
PROJEKTANT ARCHITECTONICKO STAVEBNÍ			
Autor projektu		Vybavitel projektant	
Ing. Jiří Štěpánek		Ing. Jiří Štěpánek	
Zodpovědný projektant		Vybavitel	
Ing. Jiří Štěpánek		Ing. Jiří Štěpánek	
Akce		Formát	
Snížení energetické náročnosti - ONN -		x A4	
BUDOVA NEMOCNICE BROUMOV,		Datum	
Stavební úpravy		10.02.11	
Z. Jak.		Č. zak.	
2010-03-10		Doplnění PD	
Název		Číslo výkresu	
NOVÉ KONSTRUKCE - PŮDORYS 1.NP		D.3.2	
		Měřítko	
		1:75	