KOORDINAČNÍ SITUACE, M 1:250

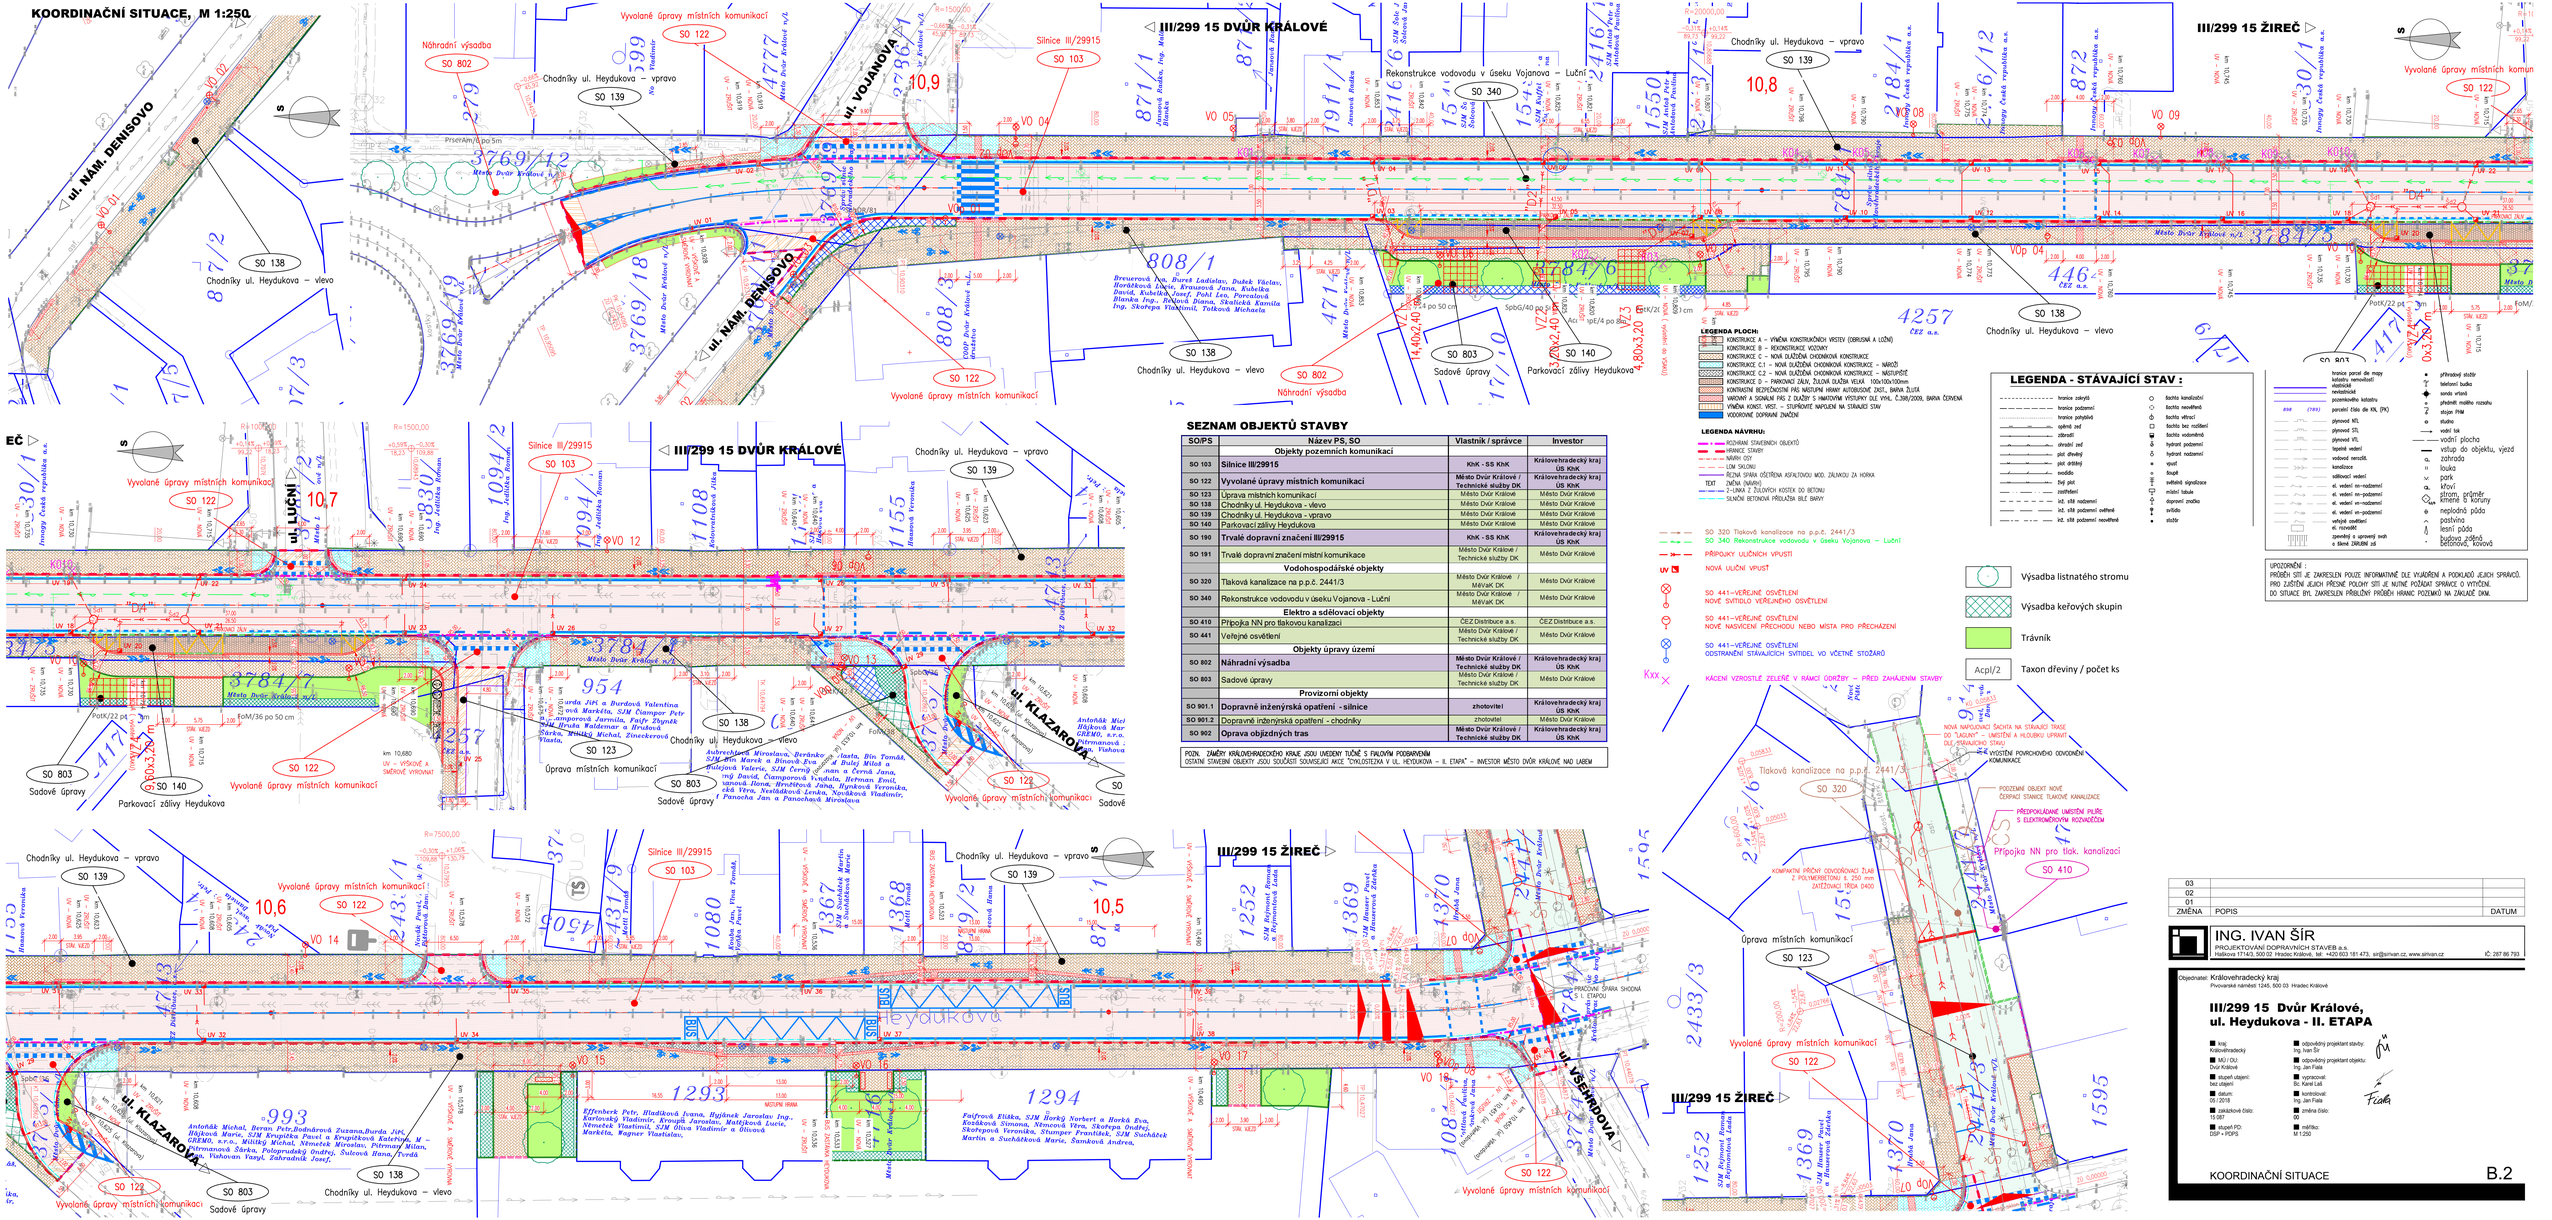

LEGENDA PLOCH:

- KONSTRUKCE A – VÝMĚNA KONSTRUKČNÍCH VRSTEV (ODRUSKA A LUČNÍ)
- KONSTRUKCE B – REKONSTRUKCE VOZOVKY
- KONSTRUKCE C – NOVÁ DLAŽDĚNÁ CHODNÍKOVÁ KONSTRUKCE
- KONSTRUKCE C1 – NOVÁ DLAŽDĚNÁ CHODNÍKOVÁ KONSTRUKCE – NÁROŽÍ
- KONSTRUKCE C2 – NOVÁ DLAŽDĚNÁ CHODNÍKOVÁ KONSTRUKCE – NÁSTUPIŠTĚ
- KONSTRUKCE D – PARKOVACÍ ZÁLIV, ŽLUTÁ DLAŽBA VELKÁ 100x100x100mm
- VODOROVNÉ BEZPEČNOSTNÍ PRŮ NÁSTUPNÍ HRANY AUTOBUSOVÉ ZASTÁVKY, BARVA ŽLUTÁ
- VARIANTY A SIGNÁLNÍ PRŮ Z DLAŽDIC S HMATOVÝM VÝSTUPKY DLE VYHL. Č.398/2009, BARVA ČERVENÁ
- VÝMĚNA KONST. VRST. – STUPŇOVITÉ NAPOJENÍ NA STÁVAJÍCÍ STAV
- VODOROVNÉ DOPRAVNÍ ZNAČENÍ

LEGENDA NÁVRHU:

- ROZHRANÍ STAVEBNÍCH OBJEKTŮ
- HRANICE STAVBY
- NÁVRH OSY
- LOM SKLONU
- ŘEZNÁ SPÁRA OŠETŘENÁ ASFALTOVOU MOD. ZÁLIVKOU ZA HORKA
- TEXT ZMĚNA (NÁVRH)
- 1-LINKA Z ŽLUTÝCH KOSTEK DO BETONU
- SILNIČNÍ BETONOVÁ PŘÍČKA ZA HORKA BÍLÉ BARVY

LEGENDA - STÁVAJÍCÍ STAV :

- hranice zokrytí
- hranice pozemní
- hranice pohyblivá
- oplocení zeď
- zábradlí
- dřevěný zeď
- plot dřevěný
- plot drátěný
- živý plot
- zeď
- zastřešení
- inž. stěl nadzemní
- inž. stěl podzemní ověřená
- inž. stěl podzemní neověřená
- šachta kanalizační
- šachta neověřená
- šachta větrací
- šachta bez rozlišení
- šachta vodoměrná
- hydrant podzemní
- hydrant nadzemní
- vpust
- šoupě
- světelná signalizace
- místní tabule
- dopravní značka
- svislá
- stožár
- hranice parcel dle mapy katastru nemovitostí vlastnická
- hranice pozemkového katastru
- parcelní číslo dle KN, (PK)
- plynovod NTL
- plynovod STL
- plynovod VTL
- tepelné vedení
- vodovod nerozliš.
- kanalizace
- splašková vedení
- el. vedení nn-podzemní
- el. vedení nn-podzemní
- el. vedení vn-podzemní
- el. vedení vn-podzemní
- veřejné osvětlení
- el. rozvaděč
- zpevněný a upravený svah a římsa ZÁKLADNÍ zd.
- přírodní stožár
- telefonní budka
- sondy vrtané
- předmět mobilní rozsahu
- stojan PHM
- studna
- vodní tok
- vodní plocha
- vstup do objektu, výjezd
- zahrada
- louka
- park
- křoví
- strom, průměr kmene 6 koruny
- neplodná půda
- postřivna
- lesní půda
- budova zděná betonové, kovová

UPOZORNĚNÍ :
PRŮBĚH SÍTÍ JE ZAKRESLEN POUZE INFORMATIVNĚ DLE VYJÁDŘENÍ A PODKLADŮ JEJICH SPRÁVCŮ. PRO ZJIŠTĚNÍ JEJICH PŘESNÉ POLOHY SÍTÍ JE NUTNÉ POŽÁDAT SPRÁVCE O VYTÝČENÍ. DO SITUACE BYL ZAKRESLEN PŘIBLIŽNÝ PRŮBĚH HRANIC POZEMKŮ NA ZÁKLADĚ DKM.

SEZNAM OBJEKTŮ STAVBY

SO/PS	Název PS, SO	Vlastník / správce	Investor
	Objekty pozemních komunikací		
SO 103	**Silnice III/29915**	KNK - SS KNK	Královehradecký kraj ÚS KNK
SO 122	**Vyvolané úpravy místních komunikací**	Město Dvůr Králové / Technické služby DK	Královehradecký kraj ÚS KNK
SO 123	Úprava místních komunikací	Město Dvůr Králové	Město Dvůr Králové
SO 138	Chodníky ul. Heydukova - vlevo	Město Dvůr Králové	Město Dvůr Králové
SO 139	Chodníky ul. Heydukova - vpravo	Město Dvůr Králové	Město Dvůr Králové
SO 140	Parkovací zálivy Heydukova	Město Dvůr Králové	Město Dvůr Králové
SO 190	**Trvalé dopravní značení III/29915**	KNK - SS KNK	Královehradecký kraj ÚS KNK
SO 191	Trvalé dopravní značení místní komunikace	Město Dvůr Králové / Technické služby DK	Město Dvůr Králové
	Vodohospodářské objekty		
SO 320	Tlaková kanalizace na p.p.č. 2441/3	Město Dvůr Králové / Měvrák DK	Město Dvůr Králové
SO 340	Rekonstrukce vodovodu v úseku Vojanova - Luční	Město Dvůr Králové / Měvrák DK	Město Dvůr Králové
	Elektro a sdělovací objekty		
SO 410	Přípojka NN pro tlakovou kanalizaci	ČEZ Distribuce a.s.	ČEZ Distribuce a.s.
SO 441	Veřejné osvětlení	Město Dvůr Králové / Technické služby DK	Město Dvůr Králové
	Objekty úpravy území		
SO 802	**Náhradní výsadba**	Město Dvůr Králové / Technické služby DK	Královehradecký kraj ÚS KNK
SO 803	Sadové úpravy	Město Dvůr Králové / Technické služby DK	Město Dvůr Králové
	Provizorní objekty		
SO 901.1	**Dopravně inženýrská opatření - silnice**	zhotovitel	Královehradecký kraj ÚS KNK
SO 901.2	Dopravně inženýrská opatření - chodníky	zhotovitel	Město Dvůr Králové
SO 902	**Oprava objízdných tras**	Město Dvůr Králové / Technické služby DK	Královehradecký kraj ÚS KNK

POZN. ZÁMĚRY KRÁLOVÉHRADECKÉHO KRAJE JSOU UVEDENY TUČNĚ S ŘÍMSKÝM POŘADOVÝM OSTATNÍ STAVEBNÍ OBJEKTY JSOU SOUČÁSTÍ SOUVISLÉ AKCE "CYKLOSTEZKA V UL. HEYDUKOVA – II. ETAPA" – INVESTOR MĚSTO DVŮR KRÁLOVÉ NAD LABEM

SO 320 Tlaková kanalizace na p.p.č. 2441/3
SO 340 Rekonstrukce vodovodu v úseku Vojanova – Luční
PŘÍPOJKY UL. VPUSTÍ
NOVÁ ULIČNÍ VPUST
SO 441–VEŘEJNÉ OSVĚTLENÍ NOVÉ SVÍTIDLO VEŘEJNÉHO OSVĚTLENÍ
SO 441–VEŘEJNÉ OSVĚTLENÍ NOVÉ NASVÍCENÍ PŘECHODU NEBO MÍSTA PRO PŘECHÁZENÍ
SO 441–VEŘEJNÉ OSVĚTLENÍ ODSTRANĚNÍ STÁVAJÍCÍCH SVÍTIDEL VČ VČETNĚ STOŽÁRŮ
KÁCENÍ VZROSTLÉ ZELEŇSE V RÁMCI DOŘEŽBY – PŘED ZAHÁJENÍM STAVBY

Výsadba listnatého stromu
Výsadba keřových skupin
Trávník
AcpI/2 Taxon dřeviny / počet ks

ZMĚNA	POPIS	DATUM
03		
02		
01		

ING. IVAN ŠÍR
PROJEKTOVÁNÍ DOPRAVNÍCH STAVEB a.s.
Hálkova 1714/3, 500 02 Hradec Králové, tel. +420 603 181 473, sir@sirivan.cz, www.sirivan.cz
IČ: 267 86 793

Objednatel: Královehradecký kraj
Provozní náměstí 1245, 500 03 Hradec Králové

III/299 15 Dvůr Králové, ul. Heydukova - II. ETAPA

kraj: Královehradecký	odpovědný projektant stavby: Ing. Ivan Šír
MO / OU: Dvůr Králové	odpovědný projektant objektu: Ing. Jan Fiala
stupeň ústavní: bez ústavní	vypracoval: Bc. Karel Lát.
datum: 05 / 2018	kontroloval: Ing. Jan Fiala
zakázkové číslo: 15 087	změna číslo: 00
stupeň PD: DSP + POPS	měřítko: M 1:250

KOORDINAČNÍ SITUACE

B.2