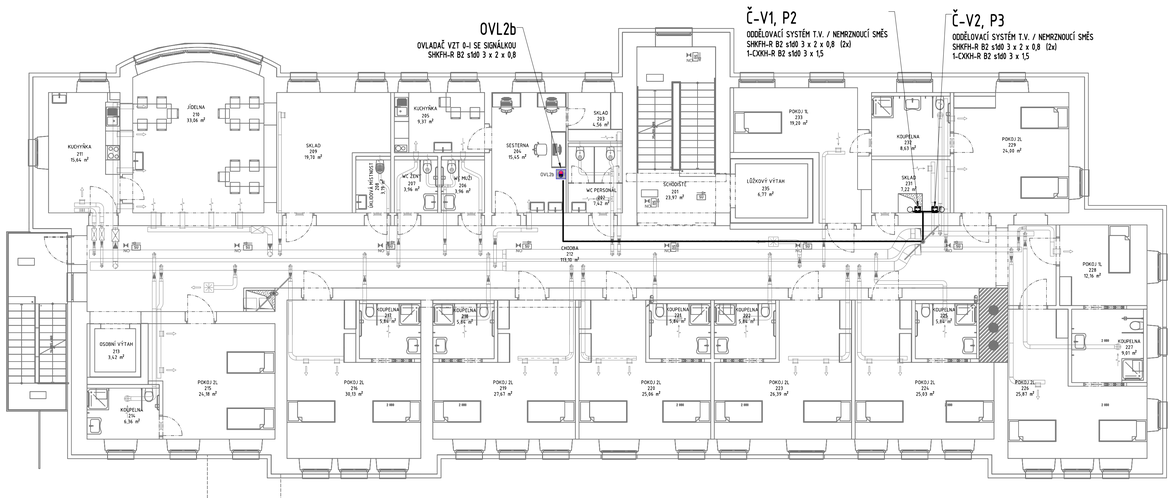

LEGENDA

... ROZVADĚČ MaR

... EL.MOTOR - VENTILÁTOR, ČERPADLO

... OVLADAČ SE SIGNÁLKOU

POZNÁMKY OBECNÉ

1. TATO DOKUMENTACE PRO PROVEDENÍ STAVBY JE ZPRACOVÁNA V ROZSAHU DLE VYHLÁŠKY Č. 499/2008 A NÁSLEDNÝCH REVIZÍ A NENAHRAZUJE VÝROBNÍ/DÍLENSKOU DOKUMENTACI, KTERÁ MUSÍ BÝT PŘED ZAPOČETÍM KONKRÉTNÍCH STAVEBNÍCH PRACÍ ODSOUHLASENA GP A/NEBO INVESTOREM.

2. VEŠKERÉ NÁVAZNOSTI NA JINÉ PROFESE BUDOU PŘED ZAPOČETÍM DODÁVKY OVĚŘENY NA STAVBĚ JEŠTĚ PŘED SAMOTNOU REALIZACÍ.

3. OZNAČENÍ VÝROBKŮ KONKRÉTNÍM VÝROBCEM V PROJEKTU PRO PROVÁDĚNÍ STAVBY VYJADŘUJE STANDARD POŽADOVANÉ KVALITY (ZÁK. Č. 137/2006 Sb, §4.c, ODST. (9)). POKUD DODAVATEL NABÍDNE PRODUKT OD JINÉHO VÝROBCE, JE POVINEN DODRŽET STANDARD A ZÁROVEŇ PŘEJÍMÁ ODPOVĚDNOST ZA SPRÁVNOST NÁHRADY, TZN. SPLNĚNÍ VŠECH PARAMETRŮ A KOORDINACI SE VŠEMI NAVAZUJÍCÍMI PROFESEMI. EVENTUÁLNÍ NUTNOST ÚPRAVY PROJEKTU PRO PROVÁDĚNÍ STAVBY JDE K TÍŽI DODAVATELE.

4. PROSTUPY KABELŮ POŽÁRNĚ DĚLÍCÍMI KONSTRUKCEMI POŽÁRNĚ UTĚSNIT - POŽÁRNÍ ODOLNOST PŘÍSLUŠNÉ STAVEBNÍ KONSTRUKCE VIZ. TECHNICKÁ ZPRÁVA PBŘS.

5. VEŠKERÉ MONTÁŽE ELEKTROINSTALACÍ MUSÍ BÝT PROVEDENY SOULADU S PLATNÝMI NORMAMI ČSN A DALŠÍMI URČUJÍCÍMI PRAVIDLY (VYHLÁŠKY, NAŘÍZENÍ, MÍSTNÍ POŽADAVKY, APOD.).

6. ZÁKLADNÍ ELEKTROTECHNICKÉ POŽADAVKY NA ROZVÁDĚČE ...
   NAP. SOUSTAVA: (dle konkrétního rozváděče)
   OVL. SOUSTAVA: 1-N+PE / AC 230V, 50Hz / TN-S
   24V SELV ... AC příp. DC
   OCHRANA PŘED ÚRAZEM EL. PROUDEM DLE ČSN 33 2000-4-41 ed. 2 Z1 :
   NORMÁLNÍ : - AUTOMATICKÝM ODPOJENÍM OD ZDROJE
   - MALÝM BEZPEČNÝM NAPĚTÍM SELV
   DOPLŇKOVÁ : - DOPLŇUJÍCÍM POSPOJENÍM PŘIPOJENÉM NA HL. POSPOJENÍ OBJEKTU

MIKROKLIMA s.r.o.
Pálenecká 158/5B2, 500 04 Hradec Králové
tel. 495 512 800, info@mikroklima.cz
WWW.MIKROKLIMA.CZ

GENERÁLNÍ PROJEKTANT:			PROJECTICON s.r.o.
VEDOUCÍ PROJEKTANT	VYPRACOVAL	TECHNICKÁ KONTROLA	
Ing. Pavel Jelínek	Radek Hák	Ing. Jiří Kaplan	Projecticon s.r.o. Antonína Kopeckého 151 549 27 Nový Hrádek IČO: 28809459
INVESTOR:	Krajský úřad Královéhradeckého kraje Pivovarské náměstí 1245 Hradec Králové 500 03		
STAVBA:	Pobytové služby pro seniory v objektu č. p. 431 areálu nemocnice Opočno	FORMÁT	54 AL
OBJEKT:	Stavební úpravy č. p. 431, areál nemocnice Opočno	DATUM	12/2019
OBSAH:	MĚŘENÍ A REGULACE PŮDORYS 2.NP	STUPEŇ PD	DPS
		MĚŘÍTKO 1:100	Č. VÝKR. D.1.4.5-08