



LEGENDA POTRUBÍ:

NAVRŽENÉ  
PE100 SDR11/OCELOVÉ POTRUBÍ 11.353 (DLE VÝKRESU)

POZNÁMKY:

- STAVAJÍCÍ ODBOČKA PRO DALŠÍ ODBĚRNÁ MÍSTA V AREÁLU BUDE ODSTRANĚNÁ A PŘEPOJENA NA NOVÉ NAVRŽENÝ ROZVOD
- VZHLEDEM K REKONSTRUKČNÍMU CHARAKTERU STAVBY JE MOŽNÉ, ŽE SE BUDE SKUTEČNOST LIŠIT OD NAVRŽENÉHO STAVU. NÁVRH BYL ZHOTOVEN DLE VIDITELNÝCH ZAŘÍZENÍ A ODBORNÉHO ODHADU. NUTNO VEDENÍ PROVĚRIT
- PROVEDENÍ SKŘÍŇE HUP PRO ŘEŠENÝ OBJEKT BUDE ODPOVÍDAT TECHNICKÝM PODMÍNKÁM A INSTRUKCÍM SPRÁVCE PLYNÁRENSKÉHO ZAŘÍZENÍ PRO UKONČENÍ PŘÍPOJKY, HLAVNÍHO UZÁVĚRU PLYNU A OSAZENÍ PLYNOMĚRU
- ODBOČKA NTL PLYNOVODU PRO ŘEŠENÝ OBJEKT BUDE UKONČENA V TYPOVÉM PILÍŘI U FASÁDY NA PRŮČELÍ OBJEKTU. V PILÍŘI BUDE PROVEDEN PŘECHOD Z PE NA OCEL A OSAZEN HLAVNÍ UZÁVĚR PLYNU PRO OBJEKT, HAVARIJNÍ UZÁVĚR A NÁSLEDNĚ BUDE POTRUBÍ VEDENO DO OBJEKTU, KDE BUDE UMÍSTĚN PLYNOMĚR G16 A MANOMETR
- PRŮCHODY POTRUBÍ OBVODOVOU STĚNOU BUDOU VYBAVENY CHRÁNIČKOU S PŘESAHEM 10mm. DO CHRÁNĚNÉHO PROSTORU

- L – LOM NA TRASE POTRUBÍ  
O – ODBOČKA  
CH – OCHRANNÁ TRUBKA S PŘESAHEM DO CHRÁNĚNÉHO PROSTORU  
KKP – KULOVÝ KOHOUT PLYNOVÝ  
R – ZMĚŇNA PRŮŘEZU  
M – MANOMETR

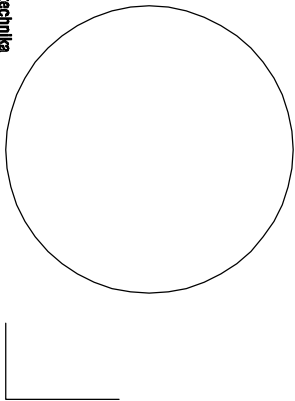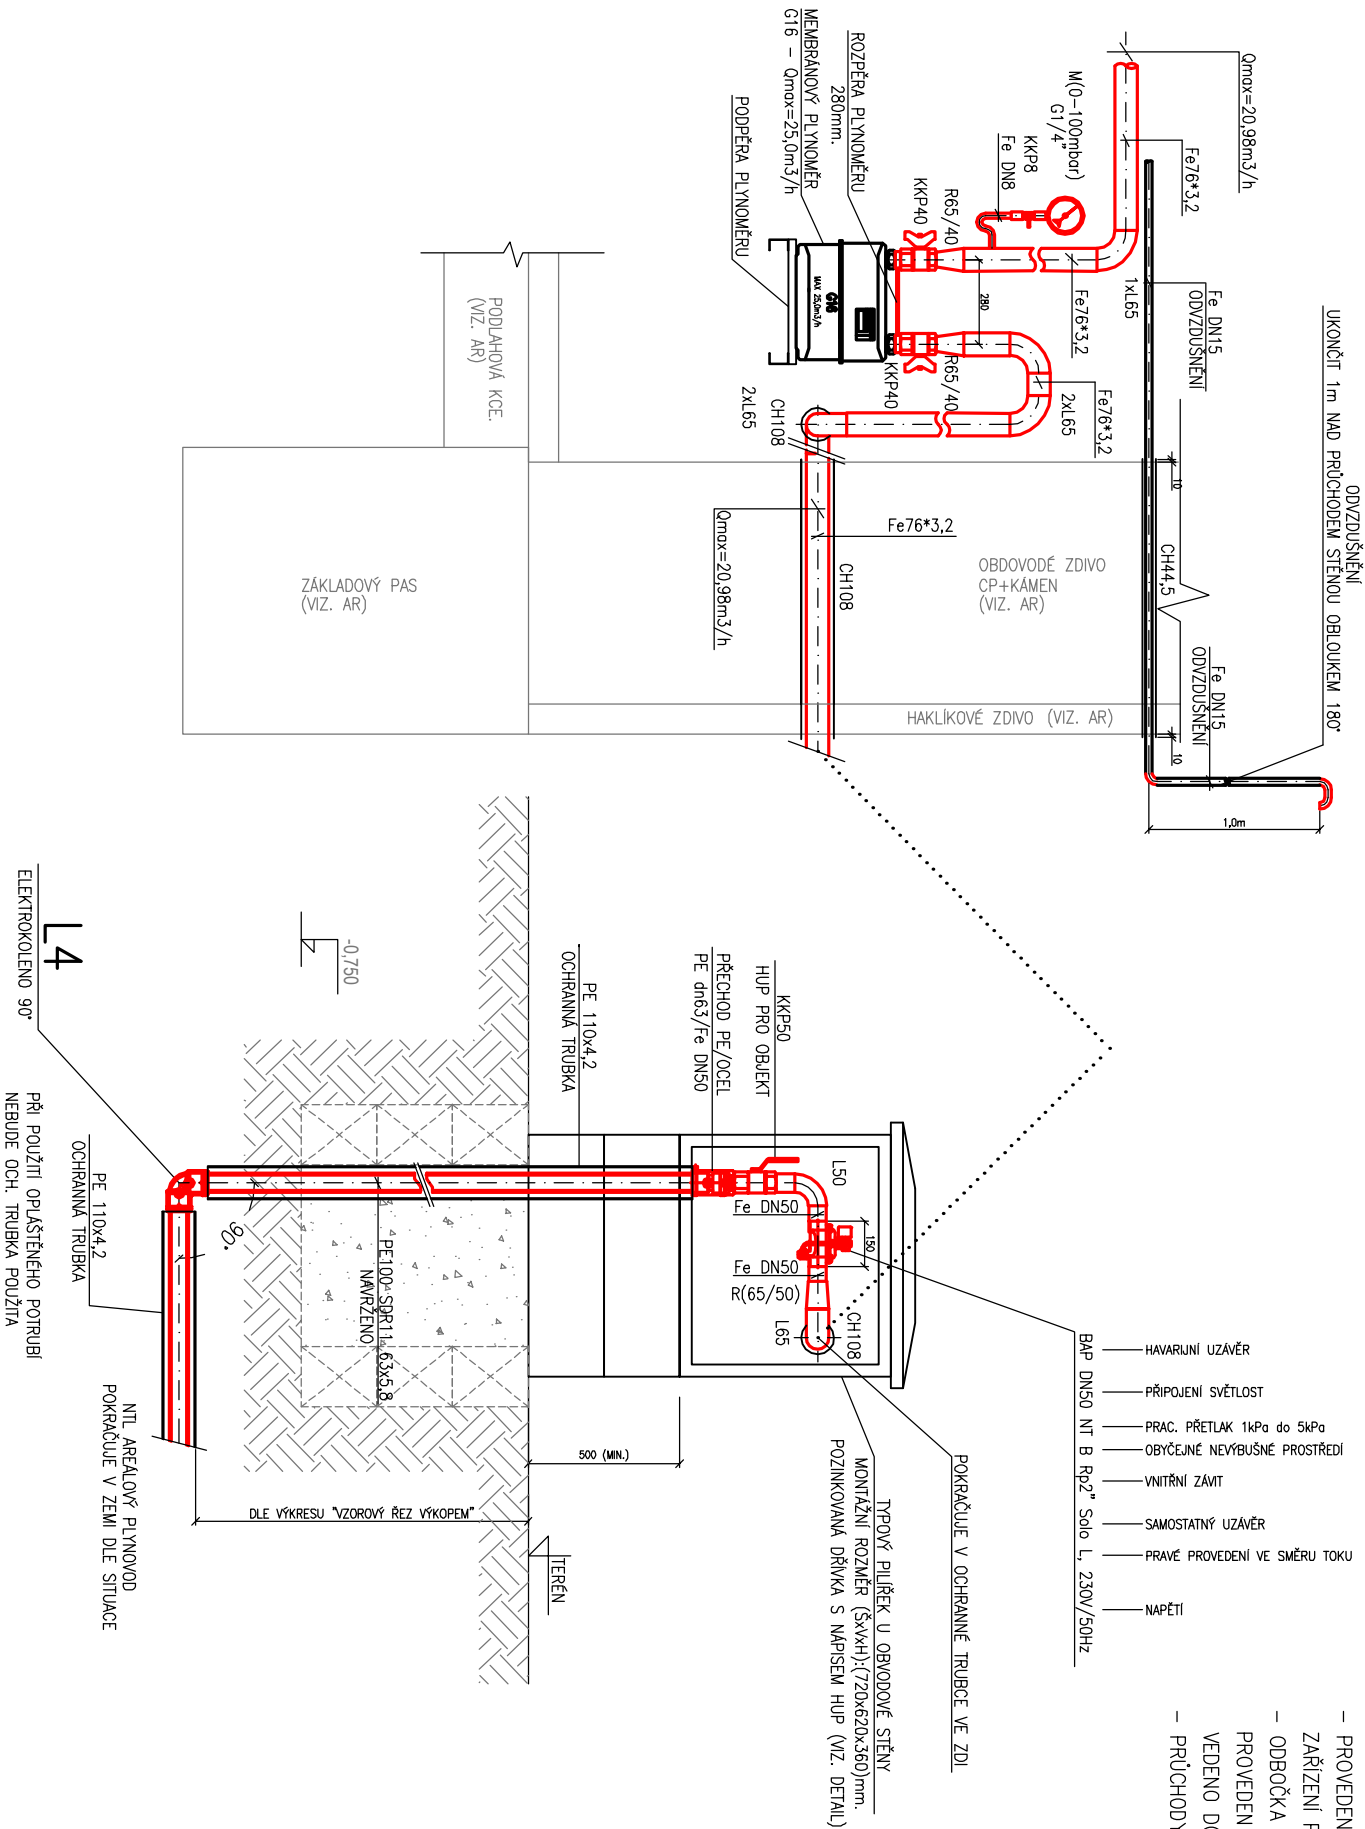

±0,000 =296,35 m n. m.  
SOUŘADNÝ SYSTÉM: S-JTSK  
VÝŠKOVÝ SYSTÉM: BpV  
PROJEKT ČÁSTI PLYNOVÁ ZAŘÍZENÍ  
GENERÁLNÍ PROJEKTANT: ing. Pavel Ježek  
VEDOUcí PROJEKTANT  
Jiří Vrk  
INVESTOR: Krajský úřad Královéhradeckého kraje Pivovarské náměstí 1245 Hradec Králové 500 03  
STAVBA: Pobytové služby pro seniory v objektu č. p. 431 areálu nemocnice Úpobo  
OBJEKT: Stavební úpravy č. p. 431, areál nemocnice Úpobo  
OBSAH: D.1.4.6 PLYNOVÁ ZAŘÍZENÍ  
DETAIL BAP+HUP OBJEKTU

**VYORK** Tepelná technika  
Hradec Králové  
Kubetkova 467, 500 03 Hradec Králové  
Tel./fax: 495 407 311-2  
jiri.vrk@vtk.cz  
ICO 11016019  
obch. rejstřík Krokšvý soud HK  
oddíl A, voška 348

GENERÁLNÍ PROJEKTANT: ing. Pavel Ježek				PROJECTICON S.R.O.	
VEDOUcí PROJEKTANT		VYPRACOVAL	TECHNICKÁ KONTROLA		PROJEKČNÍ A KONSULTAČNÍ KANCELÁŘ
Jiří Vlk		Jakub Bítvar	Jiří Vlk		Projection s.r.o. Antonína Konečného 151 549 22 Nový Hrádek IČO: 28809459
INVESTOR: Krajský úřad Královéhradeckého kraje Pivovarské náměstí 1245 Hradec Králové 500 03					
STAVBA: Pobytové služby pro seniory v objektu č. p. 431 areálu nemocnice Dřvoňo					
OBJEKT: Stavební úpravy č. p. 431, areál nemocnice Dřvoňo			FORMÁT 2 x A4		
OBSAH: D.1.4.6 PLYNOVÁ ZAŘÍZENÍ DETAIL BAP+HUP OBJEKTU			DATUM 12/2019		
			STUPĚŇ PD DPS		
			MĚŘÍTKO Č. VÝKR. 1:25 D.1.4.6.4		