




## VZOROVÝ ŘEZ – PARKOVIŠTĚ A – A'

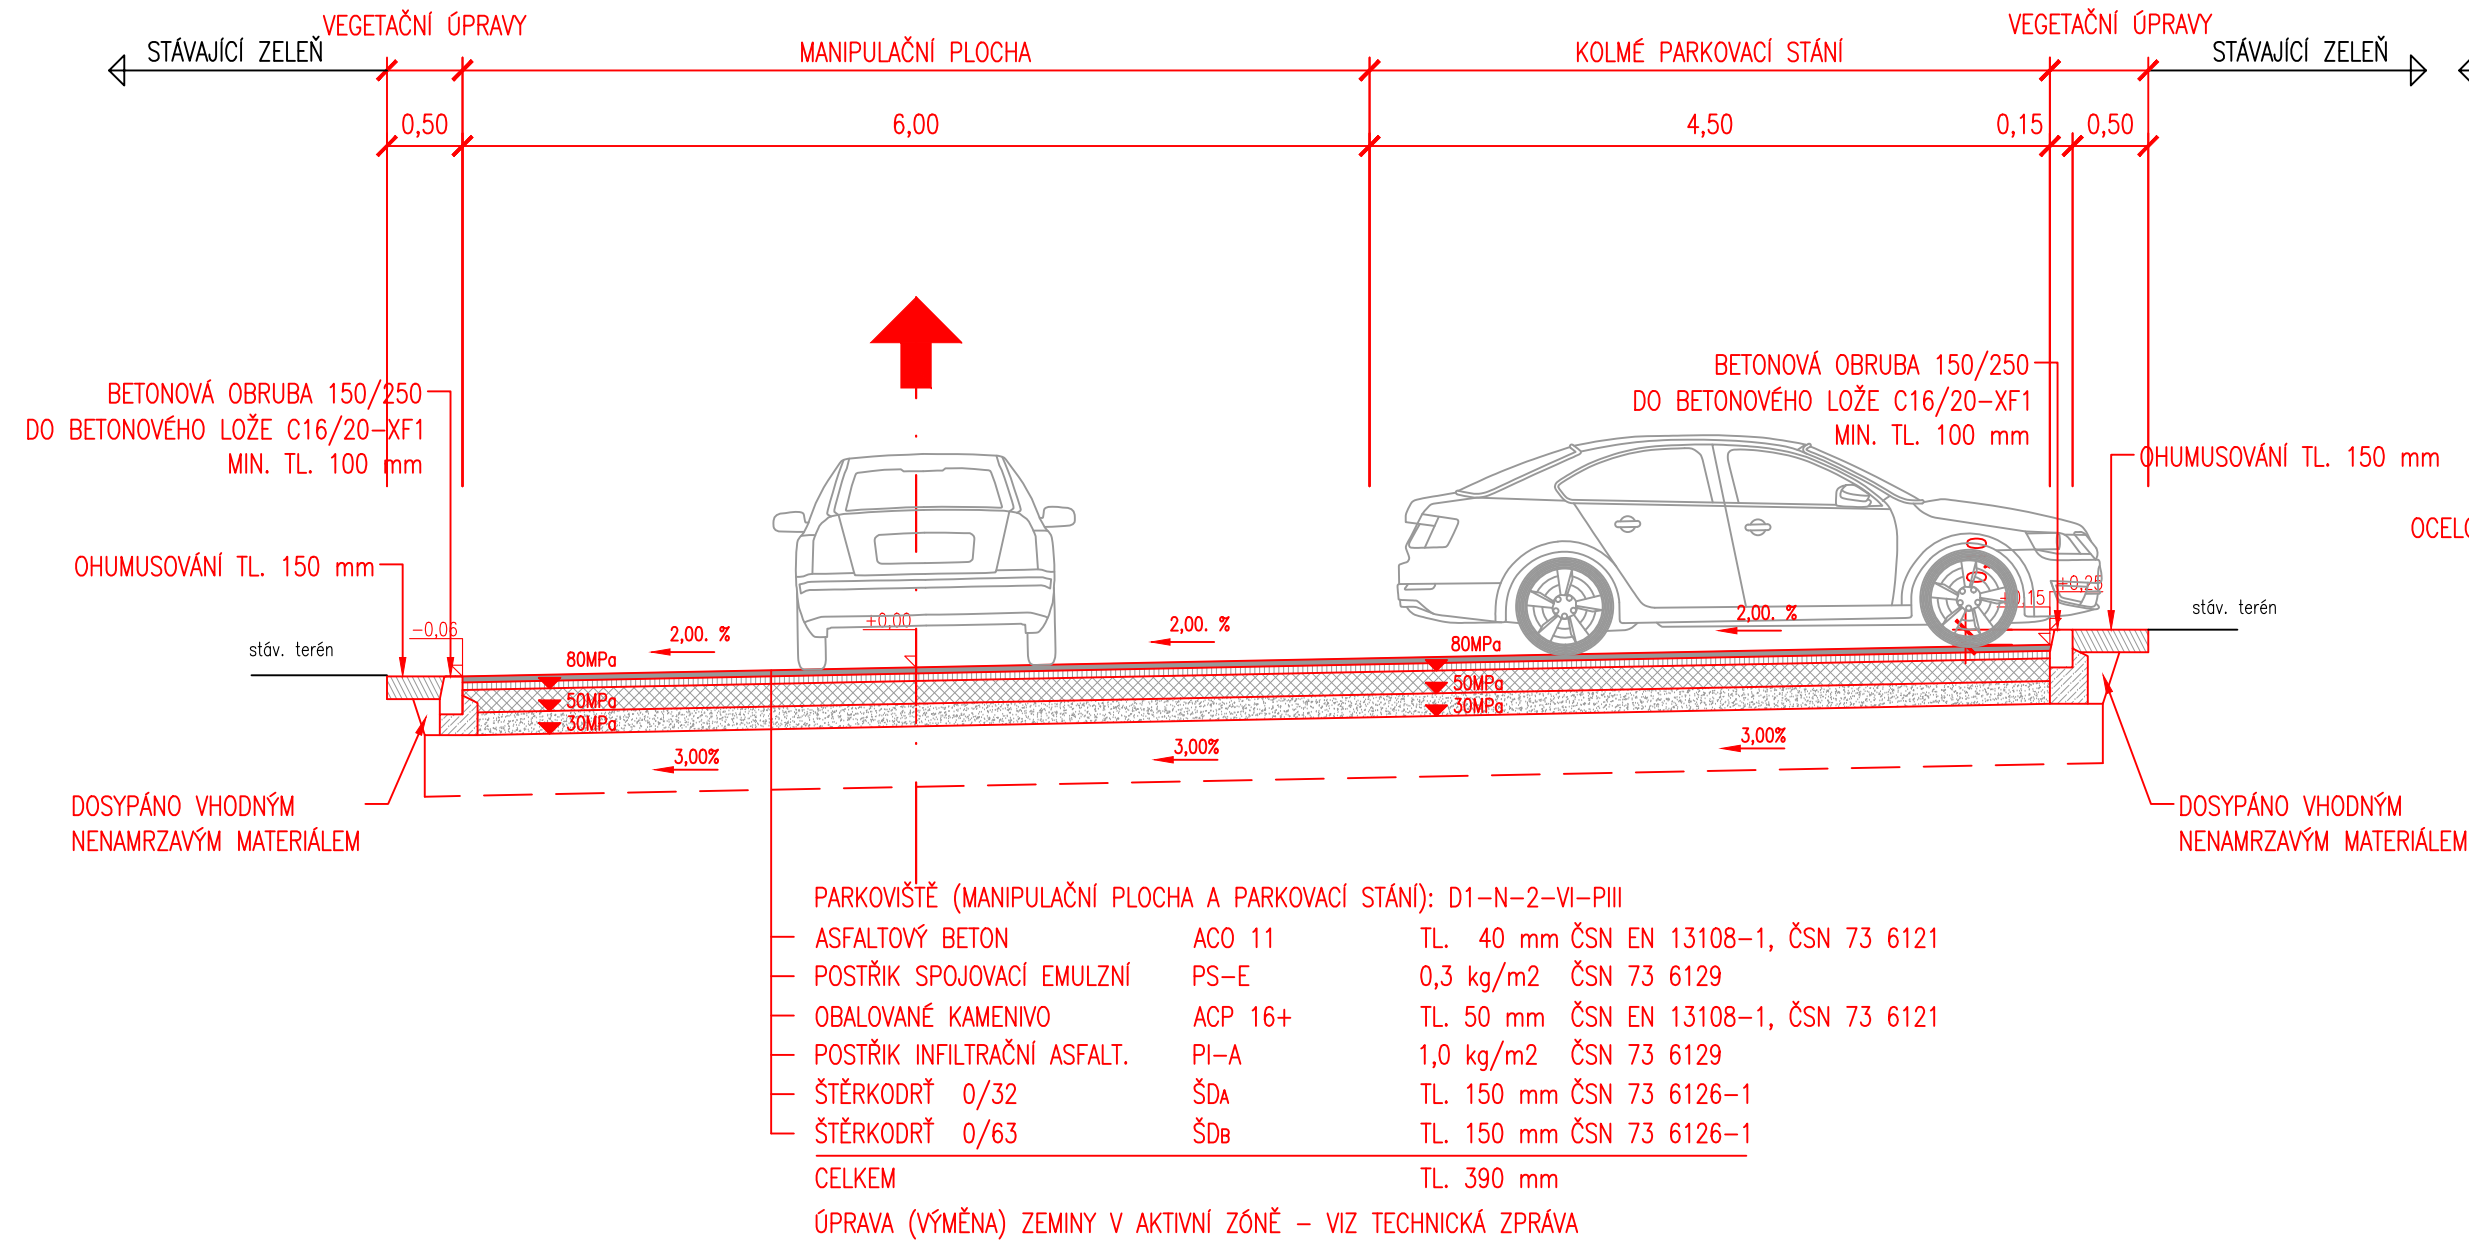


## VZOROVÝ ŘEZ – CHODNÍK B – B'

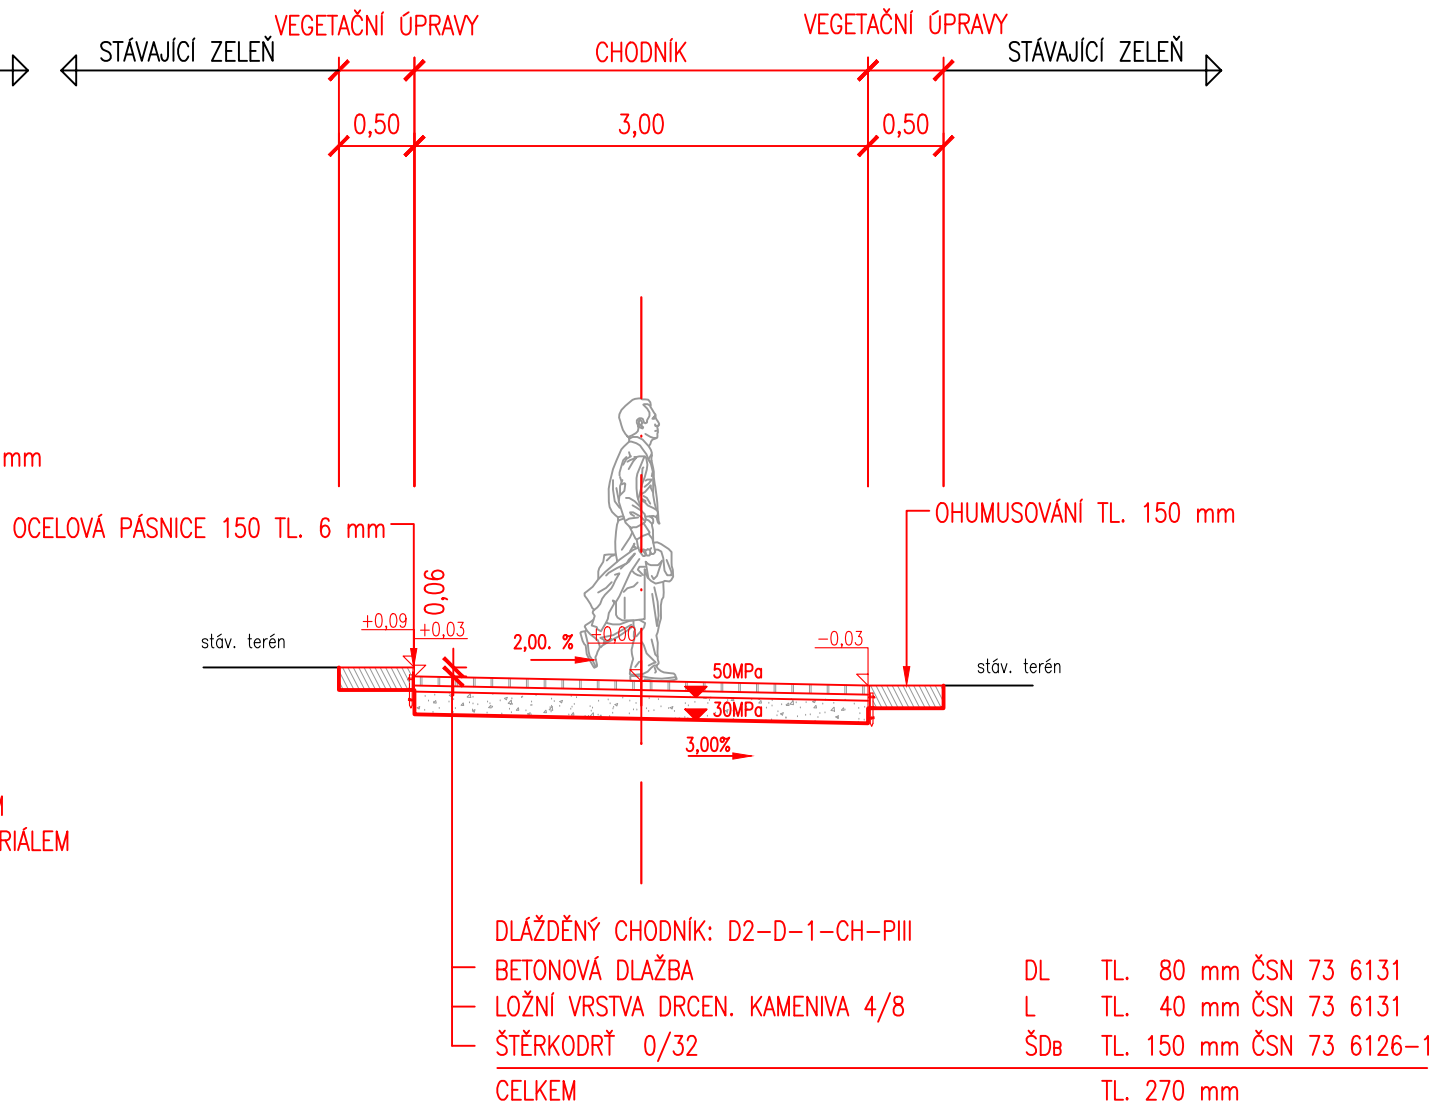

## OCELOVÁ PÁSNICE

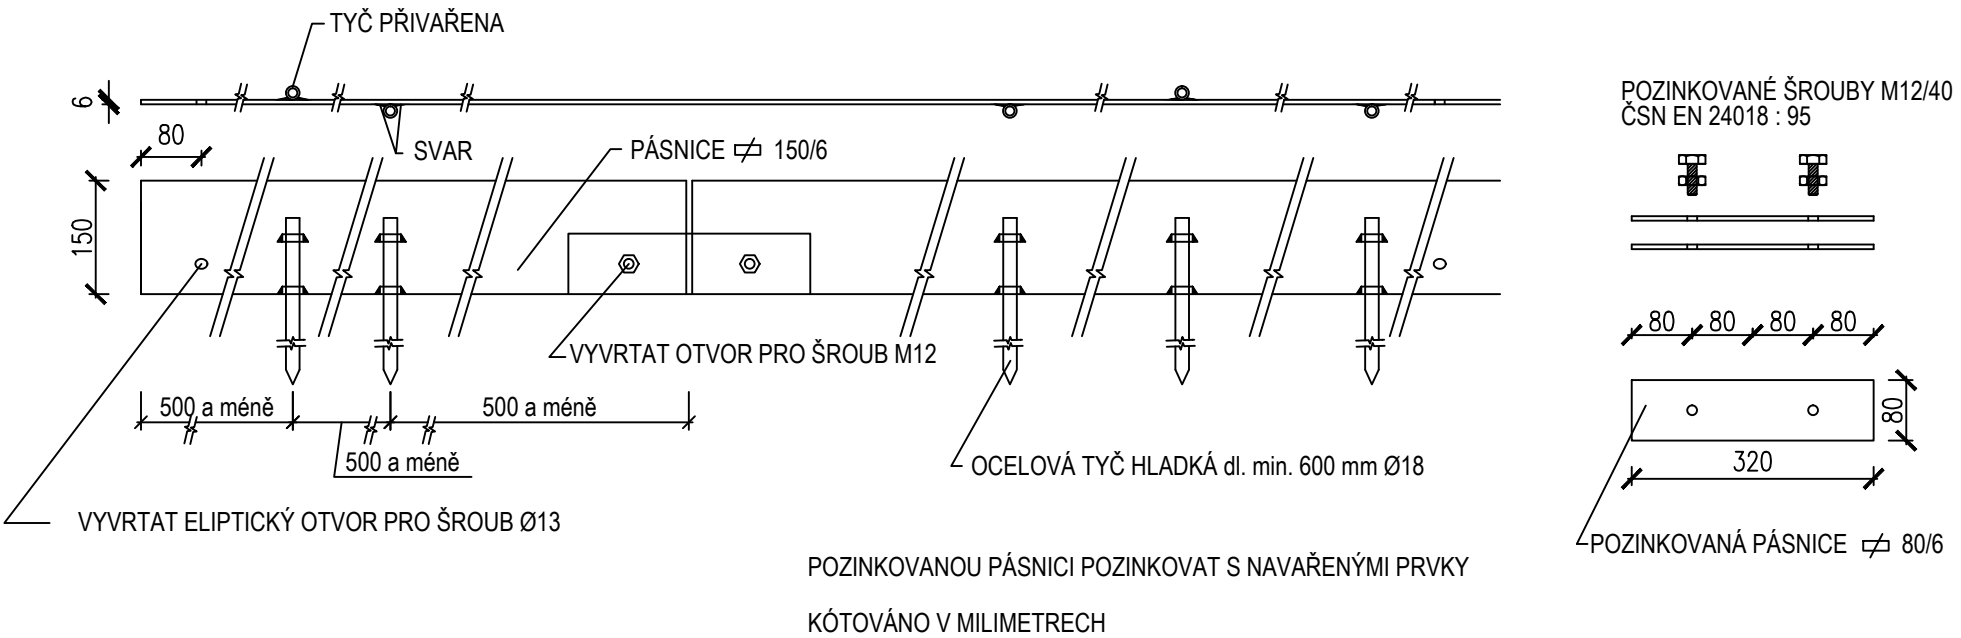

## MLATOVÝ CHODNÍK

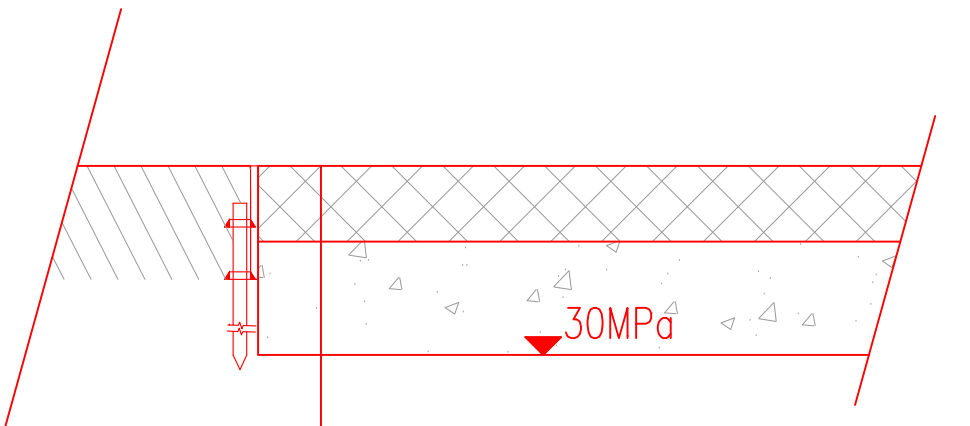

MLATOVÝ CHODNÍK:  
— MINERÁLNÍ BETON 0/32 MZK 100 mm ČSN 73 6126–1  
— ŠTĚRKODRŤ 0–32 ŠD<sub>a</sub> 150 mm ČSN 73 6126–1  
CELKEM 250 mm

k.ú. Třebeš - 647047, č.parc.: 1089; 367/30; 367/209; 367/211; 367/212; 367/213; 367/214; 367/215; 367/216; 367/217; 367/220; 367/313; 367/314; 367/315; 367/316; 367/317; 367/318 ± 0,000 = 236,250 m n. m. (Bpv)

Generální projektant		
S V I Ž N		
Autor SVIŽN s.r.o. korespondenční adresa Zlatnická 10, 110 00 Praha 1 Mířady Horákové 298/123, 160 00 Praha 6 IČO 033 01 087 kontakt tel.: 606 062 636 mail.: info@svizn.com	HIP Michal Volbrecht kontakt tel.: +420 732 340 333 mail.: volbrecht@svizn.com Zodp. projektant Ing. Michal Fott IČO autorizace 0012876	Vypracoval Ing. Michal Fott tel.: +420 775 201 284 mail.: michal.fott@gmail.com

Akce			
Centrum komplexní odborné podpory pro klienty se sluchovým postižením při VOŠ, SŠ, ZŠ a MŠ Štefánikova Štefánikova 549/27, 500 11 Hradec Králové			
Stavebník			
Královéhradecký kraj, Pivovarské náměstí 1245/2, 500 03 Hradec Králové hospodaření se svěřeným majetkem: VOŠ, SŠ, ZŠ a MŠ, Hradec Králové, Štefánikova 594			
Stupeň DPS	Měřítko 1:50	Revize	Datum 04 / 2019

Označení části D.5	Část DOKUMENTACE STAVEBNÍHO OBJEKTU - SO.05
Číslo profese D.5.5	Profese DOPRAVNÍ ŘEŠENÍ
Číslo přílohy D.5.5.b-2	Příloha VZOROVÉ PŘÍČNÉ ŘEZY