


PŮDORYS OBJEKTU


- | | |
|------------------------|----------------------|
| 1.01 Vstupní hala | 1.35 Chodba |
| 1.02 Recepce | 1.36 WC |
| 1.03 Šatna | 1.37 Šatna |
| 1.04 Zázemí recepce | 1.38 Sportovní hala |
| 1.05 WC předsíňka | 1.39 Nářadovna |
| 1.06 WC personál | 1.40 Rozvodna |
| 1.07 Chodba | 1.41 Tribuny |
| 1.08 Chodba | 1.42 Chodba |
| 1.09 Šatna ženy | 1.43 Bufet |
| 1.10 WC předsíňka | 1.44 Chodba |
| 1.11 WC | 1.45 Šatna ženy |
| 1.12 Sprcha | 1.46 WC předsíňka |
| 1.13 Šatna muži | 1.47 Sprcha |
| 1.14 WC předsíňka | 1.48 WC ženy |
| 1.15 Sprcha | 1.49 Šatna muži |
| 1.16 WC | 1.50 WC předsíňka |
| 1.17 Posilovna | 1.51 Sprcha |
| 1.18 Šatna | 1.52 WC muži |
| 1.19 Chodba | 1.53 Lezecká stěna |
| 1.20 WC | 1.54 Nářadovna |
| 1.21 Šatna | 1.55 Chodba |
| 1.22 Chodba | 1.56 Šatna |
| 1.23 WC | 1.57 WC předsíňka |
| 1.24 WC muži předsíňka | 1.58 WC personál |
| 1.25 WC muži | 1.59 Bufet |
| 1.26 Chodba | 1.60 Sklad |
| 1.27 Kabinet | 1.61 Sklad |
| 1.28 WC | 1.62 WC muži |
| 1.29 Sprcha | 1.63 WC ženy |
| 1.30 Šatna | 1.64 WC ZTP |
| 1.31 Chodba | 1.65 Úklidová komora |
| 1.32 WC | 1.66 Sklad |
| 1.33 WC ženy předsíňka | 1.67 Sklad |
| 1.34 WC ženy | 1.68 Rozvodna |




VIZUALIZACE INTERIÉRU, BUFET

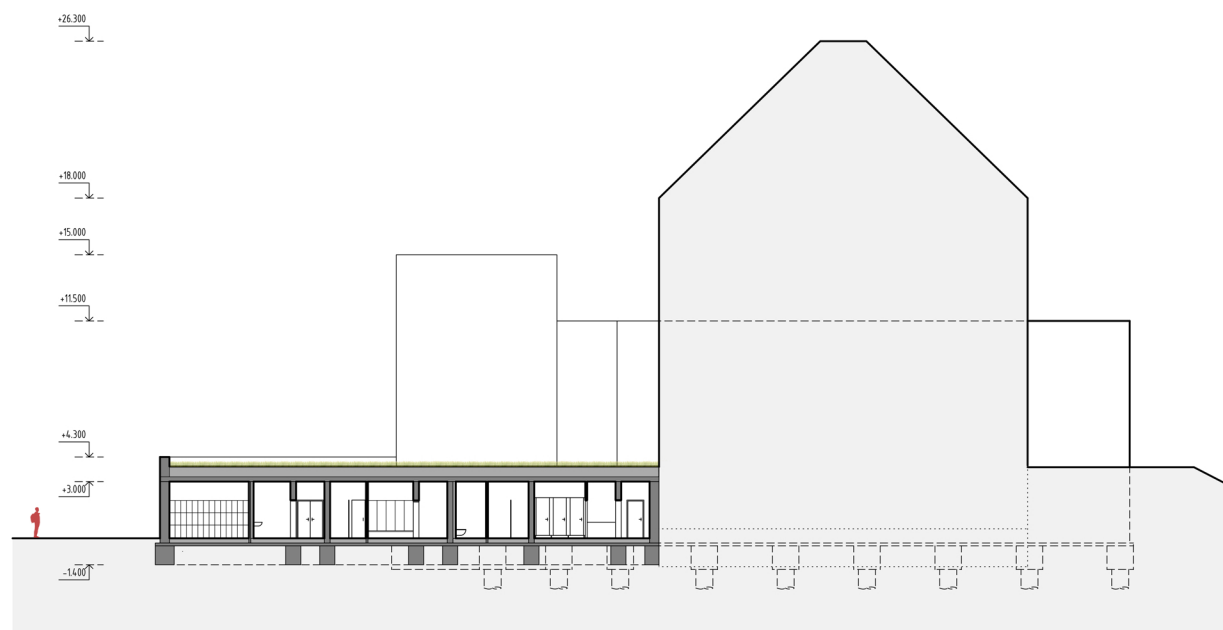

ŘEZ A-A

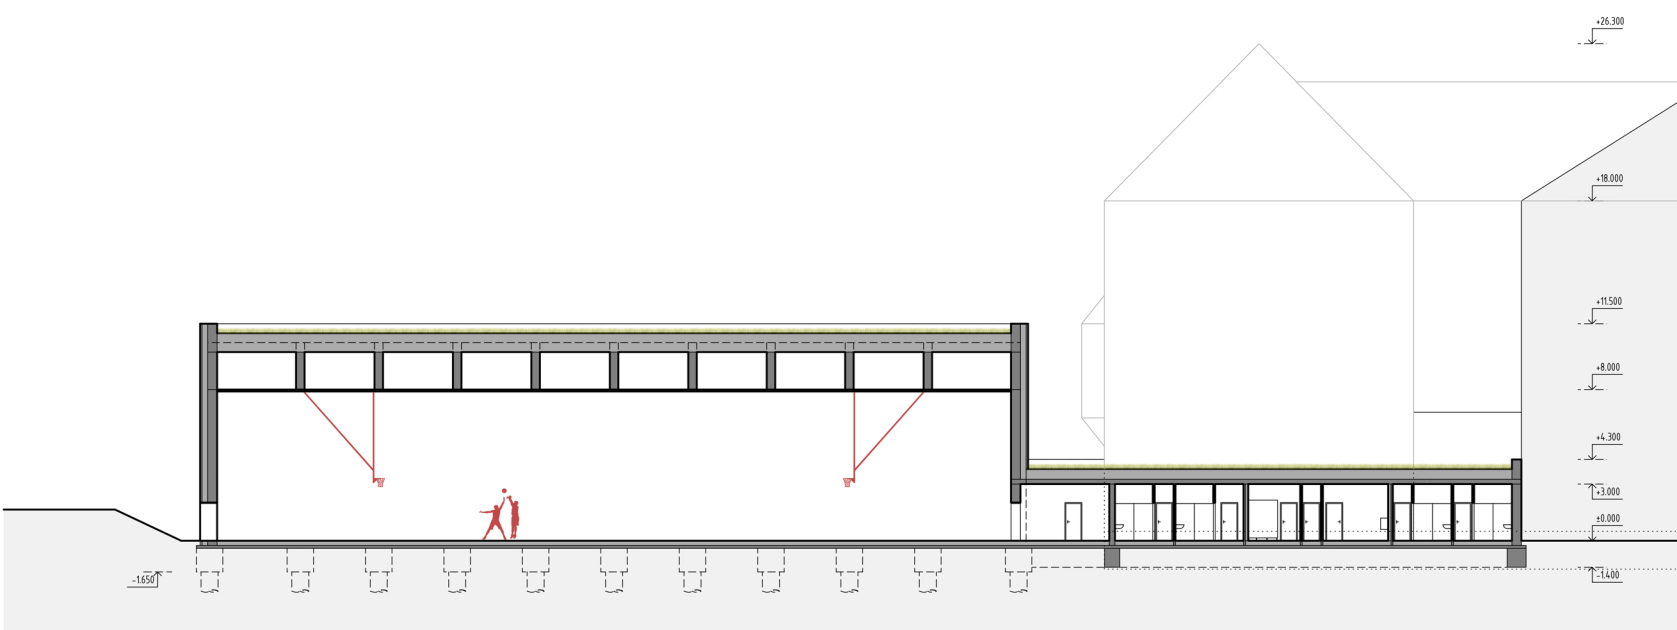

ŘEZ B-B

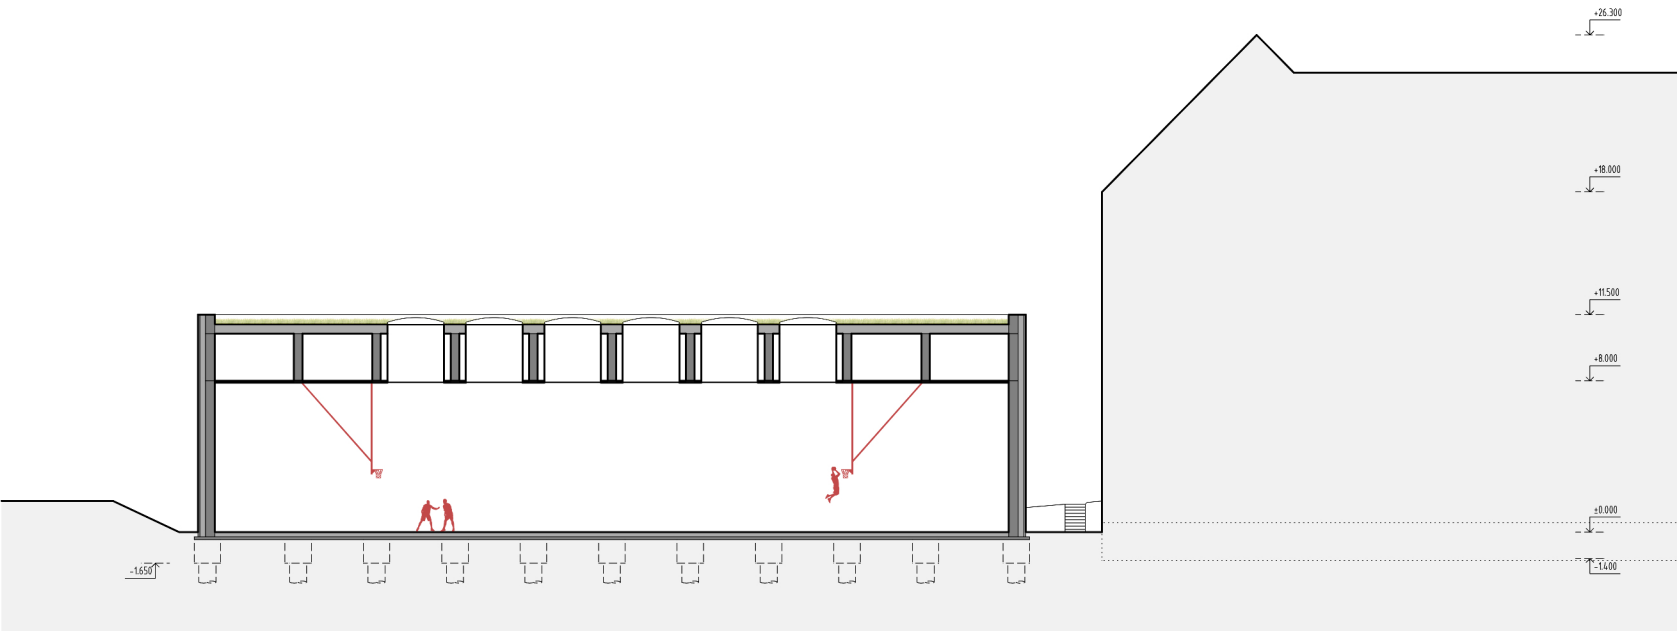

ŘEZ C-C

REZY OBJEKTEM



VIZUALIZACE INTERIÉRU, TĚLOCVIČNA