


JIHOZÁPADNÍ POHLED

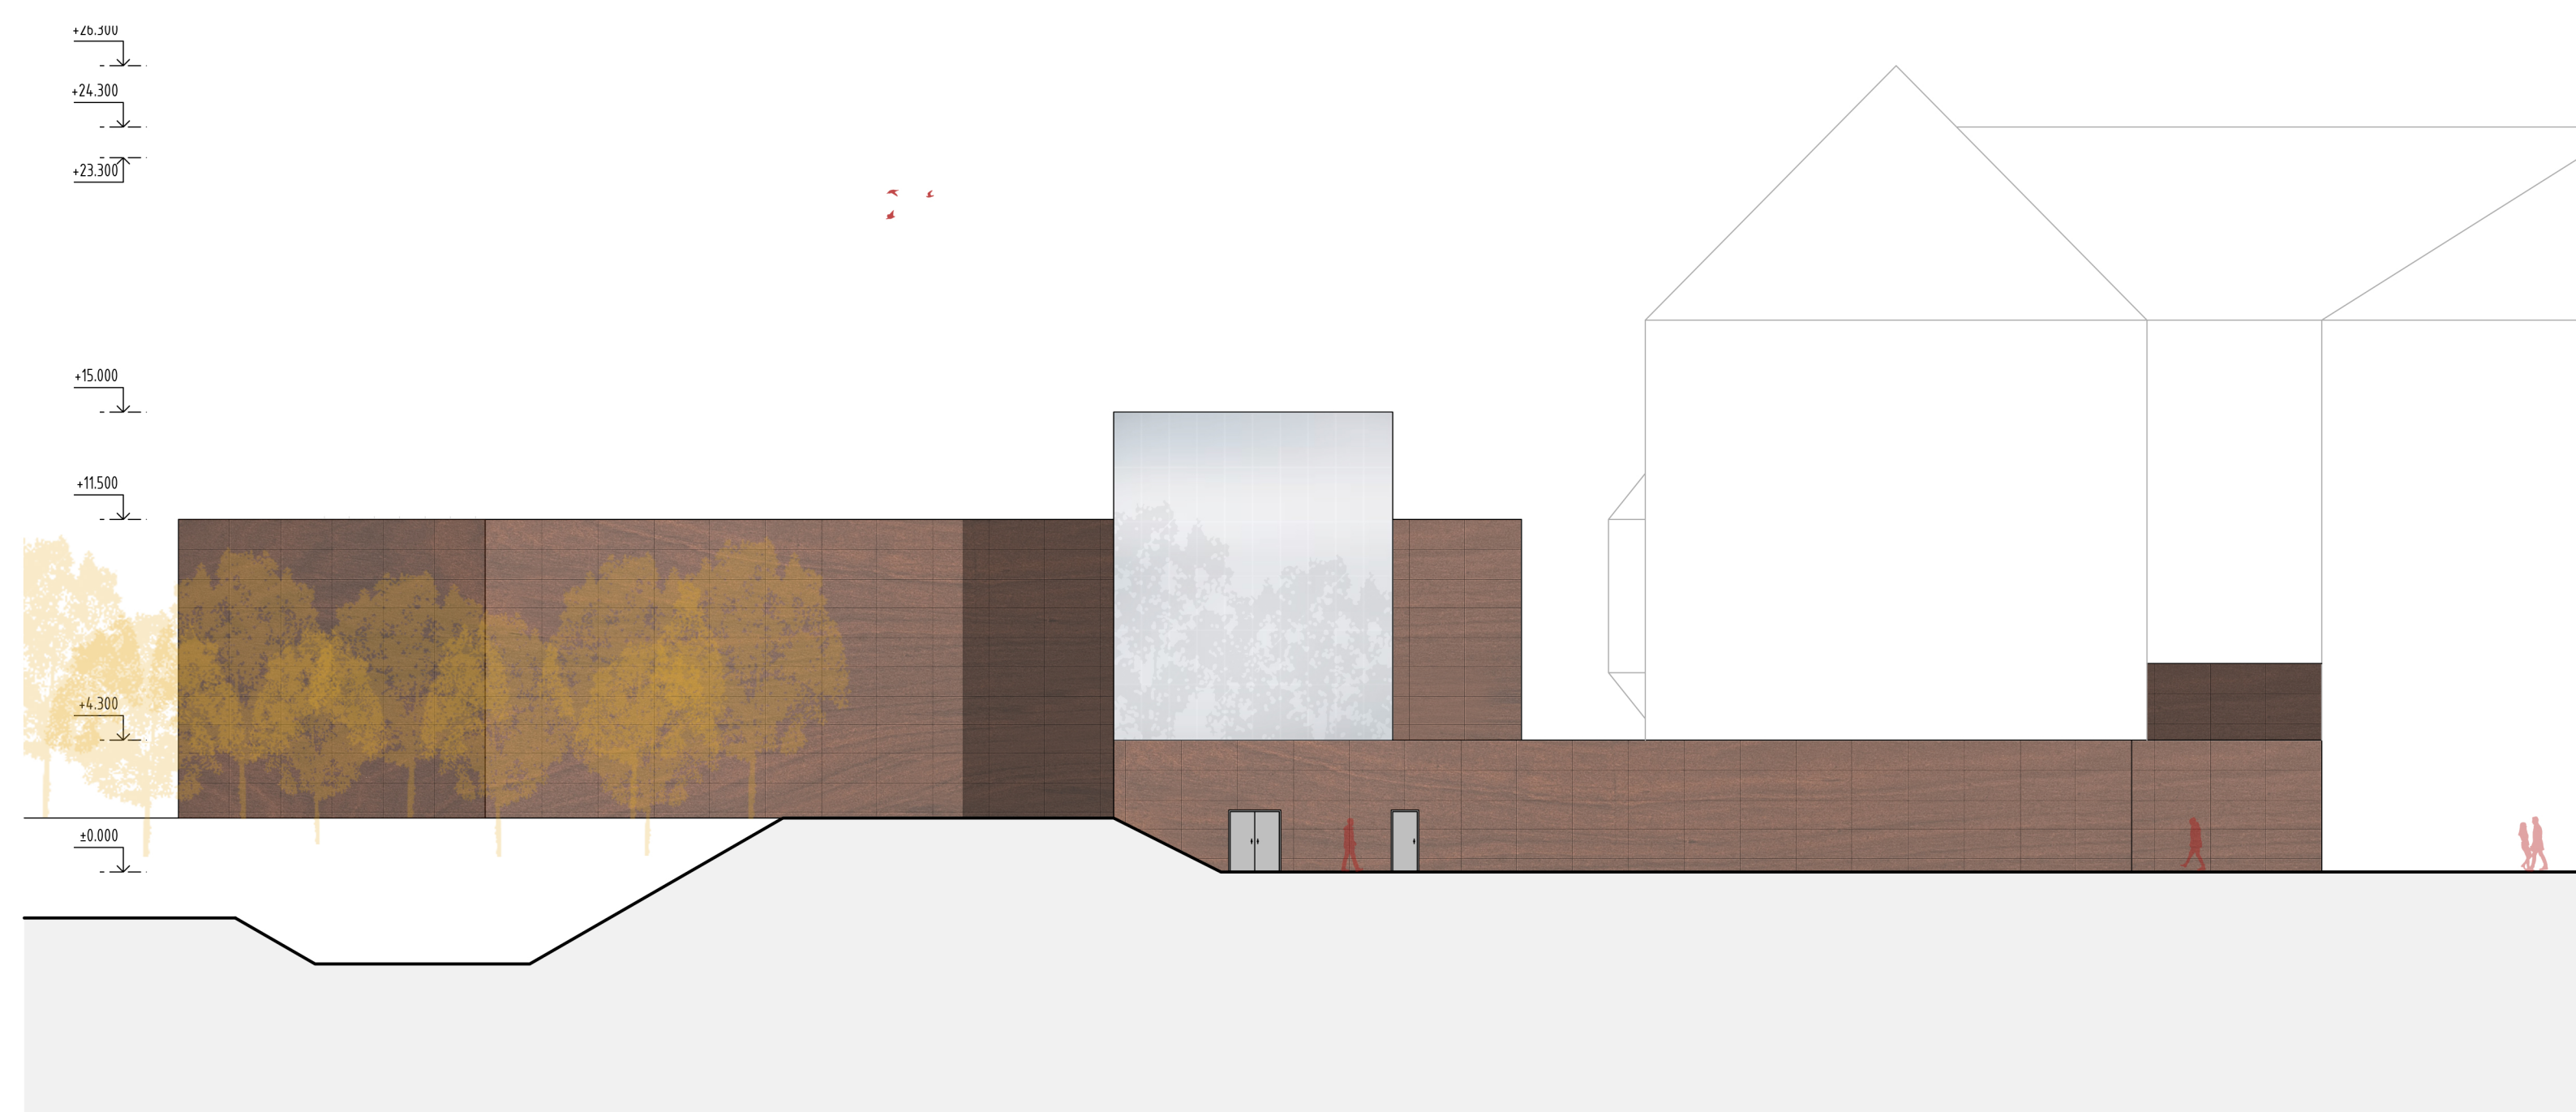

SEVEROVÝCHODNÍ POHLED