


PROSTOROVÉ ZOBRAZENÍ EXTERIÉRU Z LIDSKÉ PERSPEKTIVY



POHLEDY

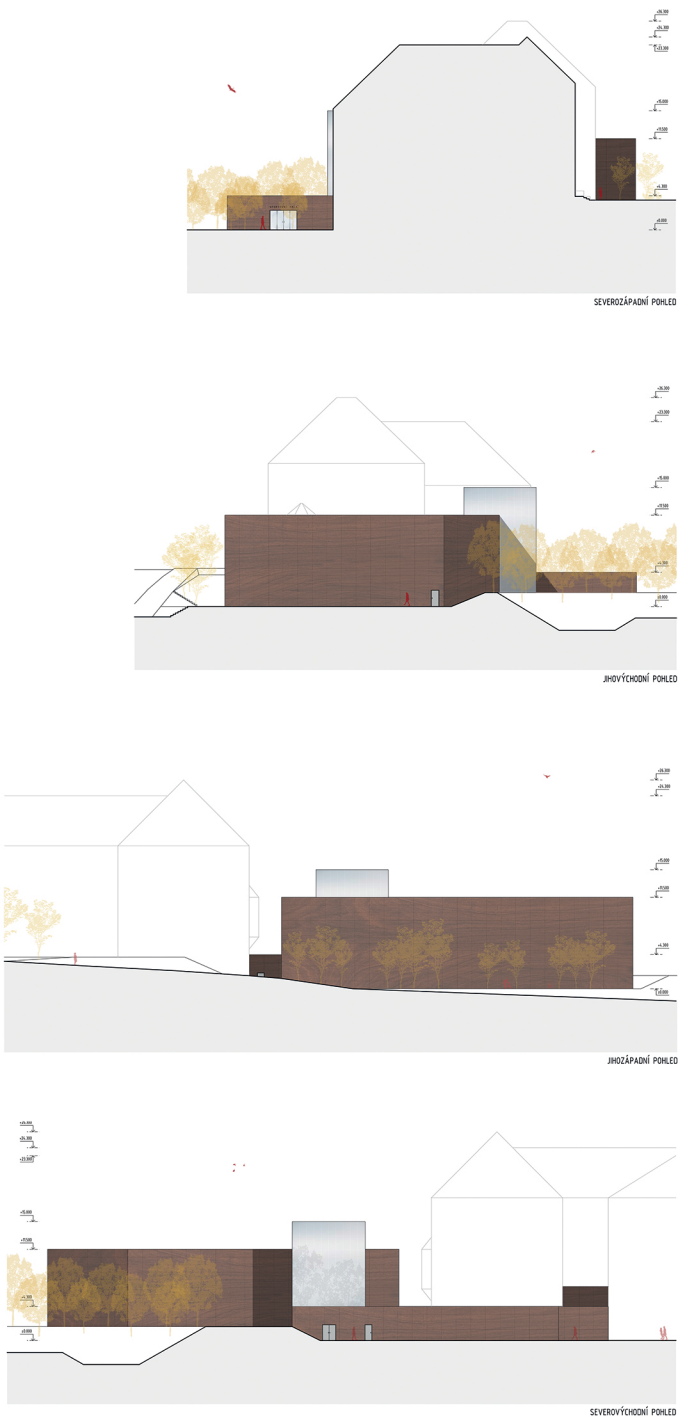

SITUACE ARCHITEKTONICKÁ