





EXTERIÉR Z LIDSKÉ PERSPEKTIVY

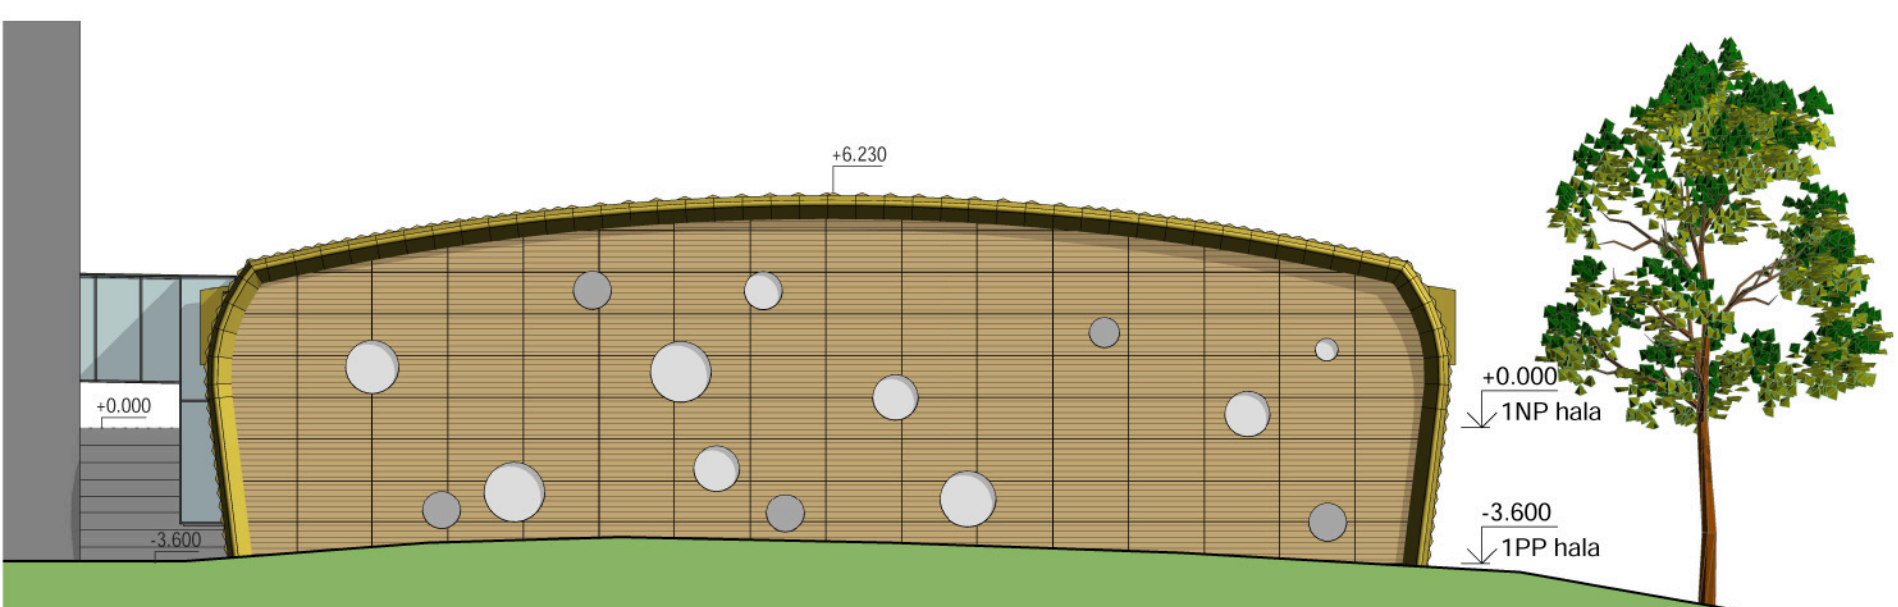


POHLED VÝCHODNÍ 1:200



POHLED SEVERNÍ 1:200

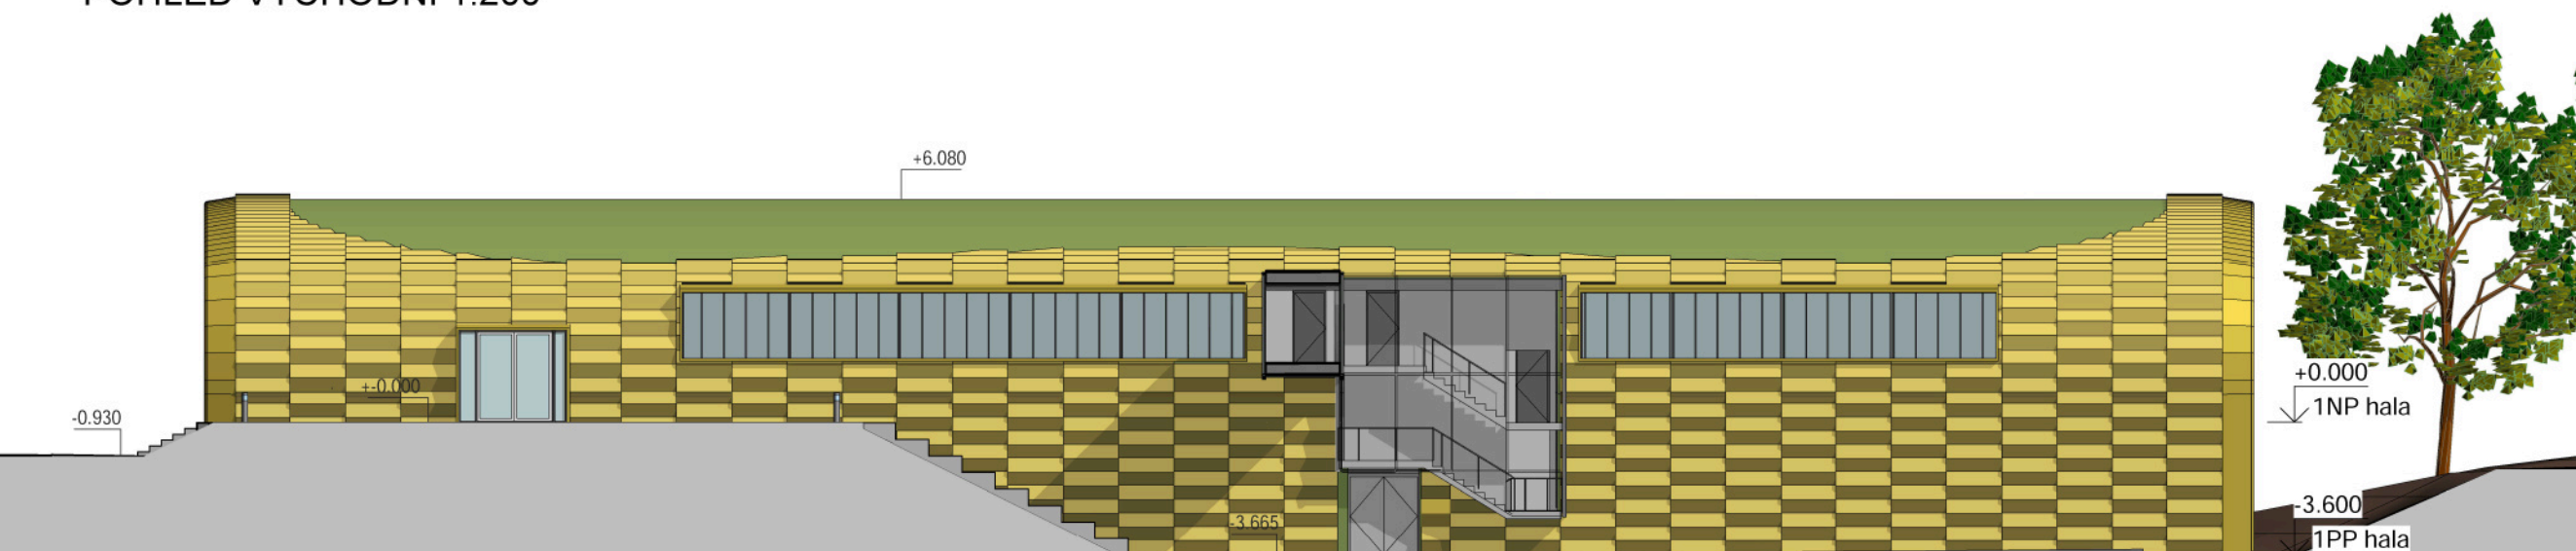

POHLED JIŽNÍ 1:200

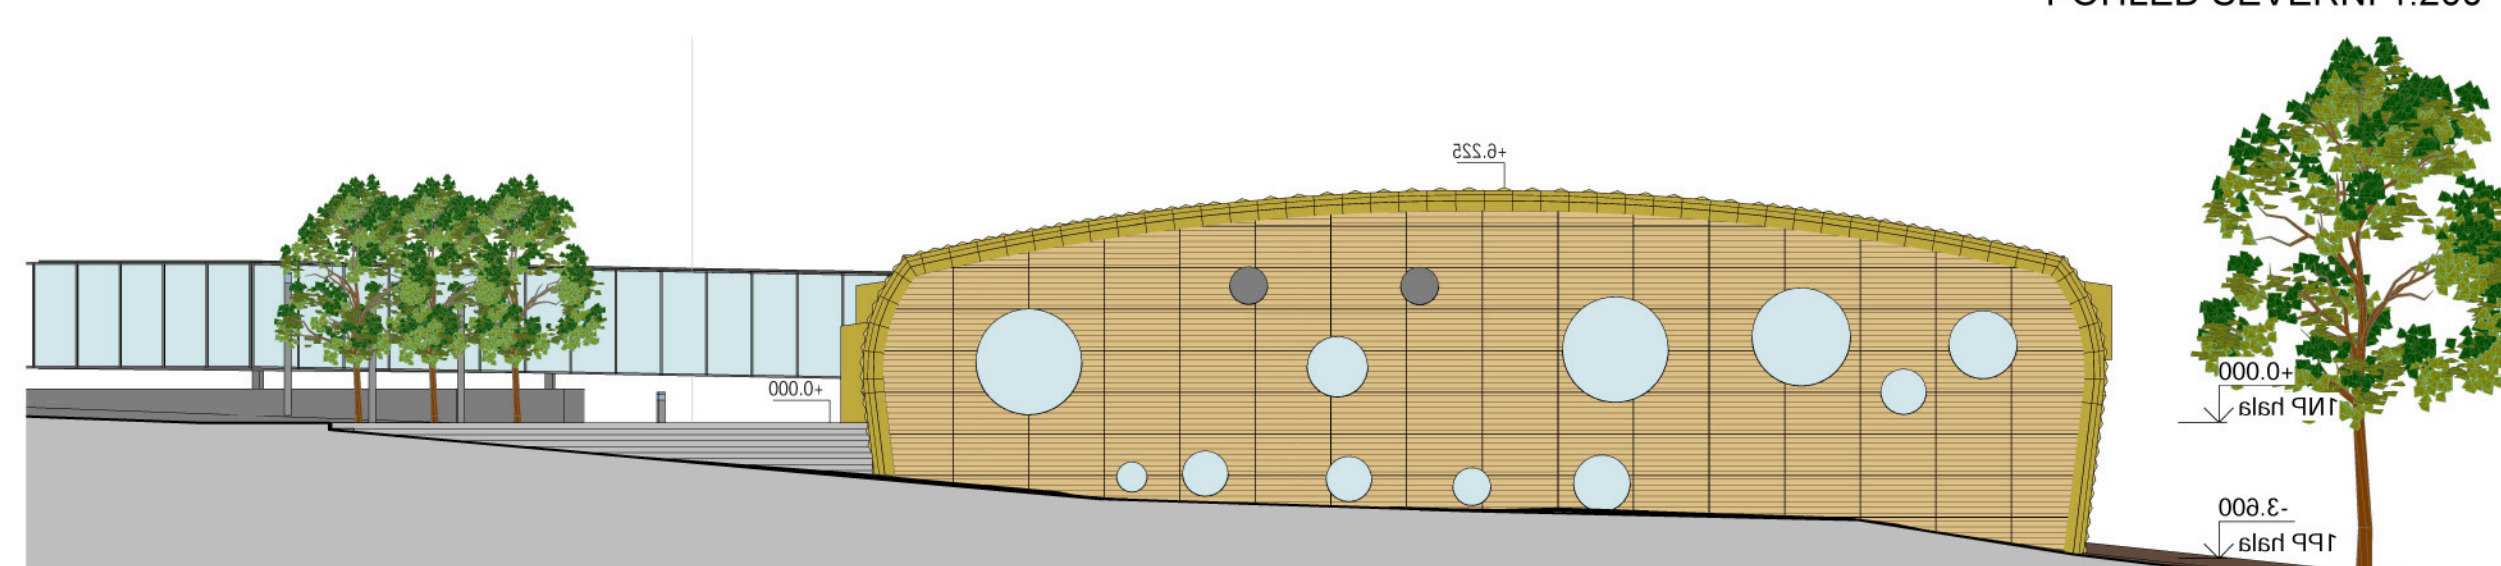

POHLED ZÁPADNÍ 1:200

ARCHITEKTONICKÁ SITUACE 1:500

