





INTERIÉR HRACÍ PLOCHY Z LIDSKÉ PERSPEKTIVY

PŮDORYS 1.NP 1:200

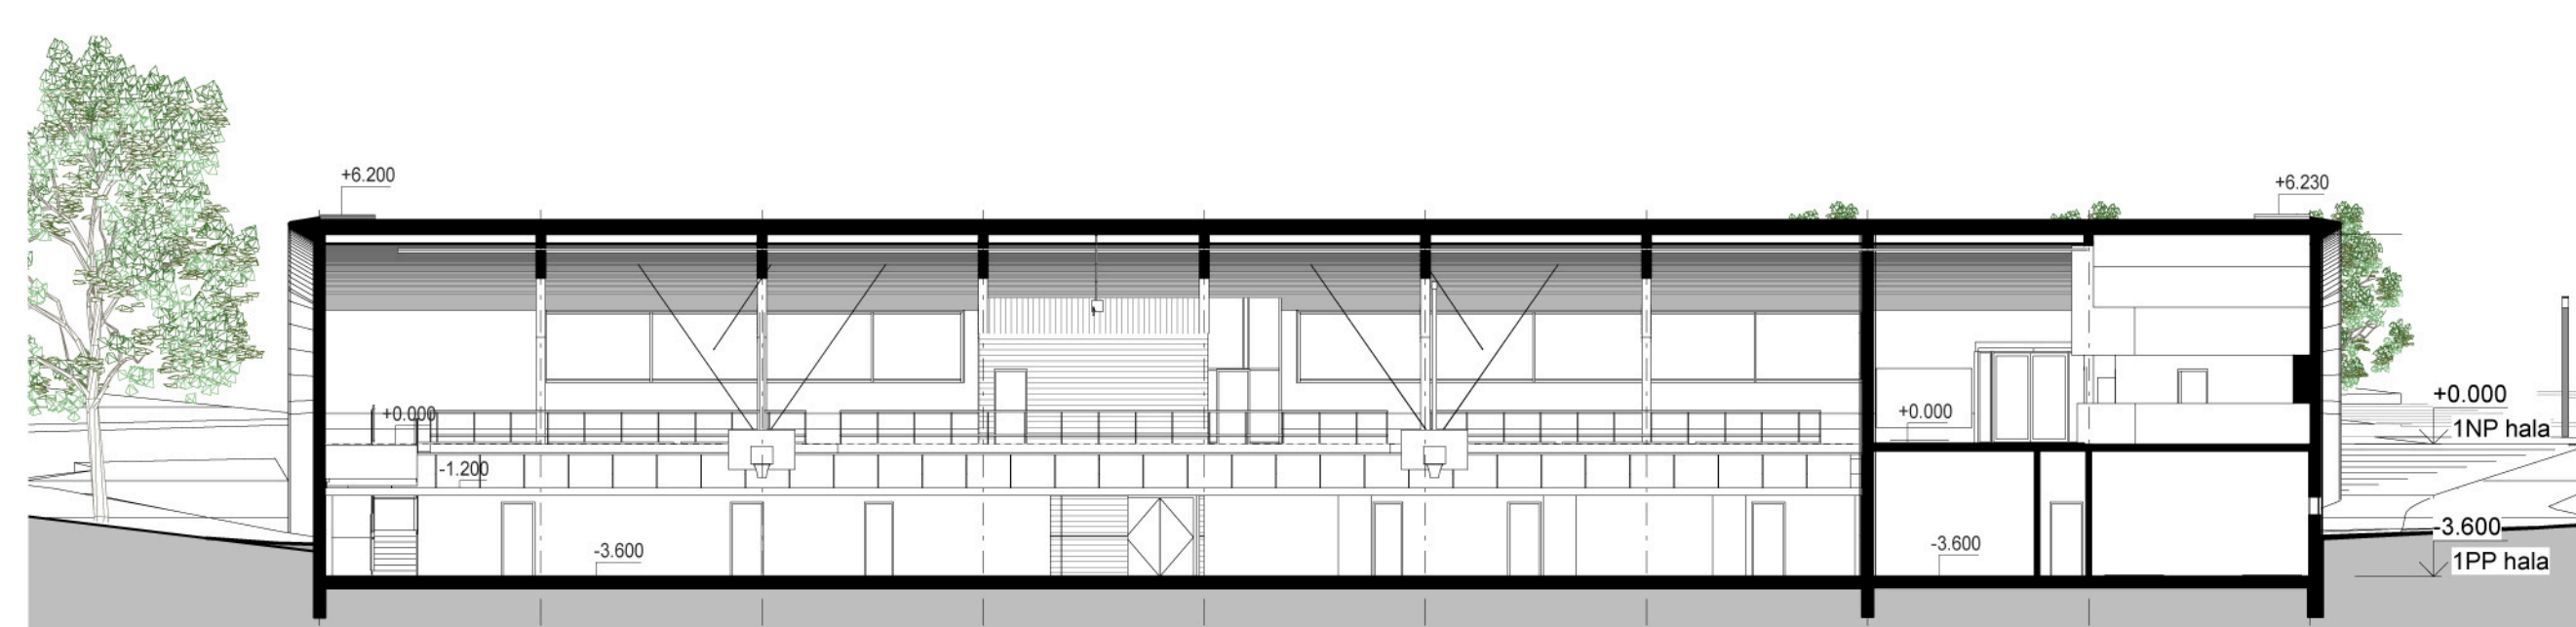

ŘEZ PODÉLNÝ 1:200


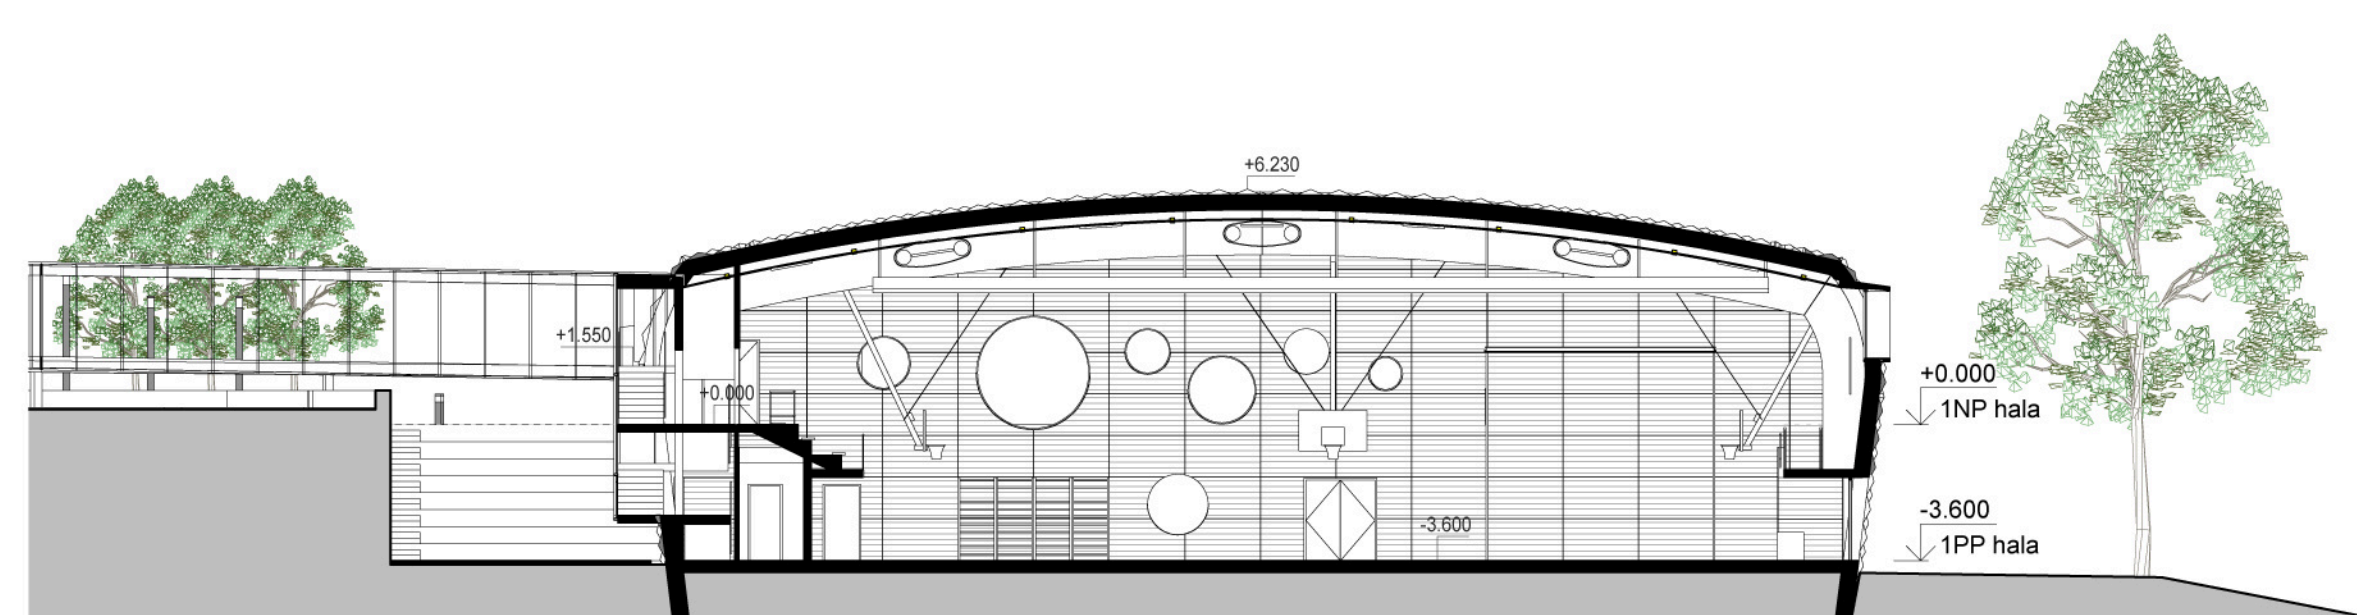


ŘEZ PŘÍČNÝ 1:200



INTERIÉR FOYER A LEZECKÉ STĚNY Z POHLEDU LEZCE

PŮDORYS 1.PP 1:200

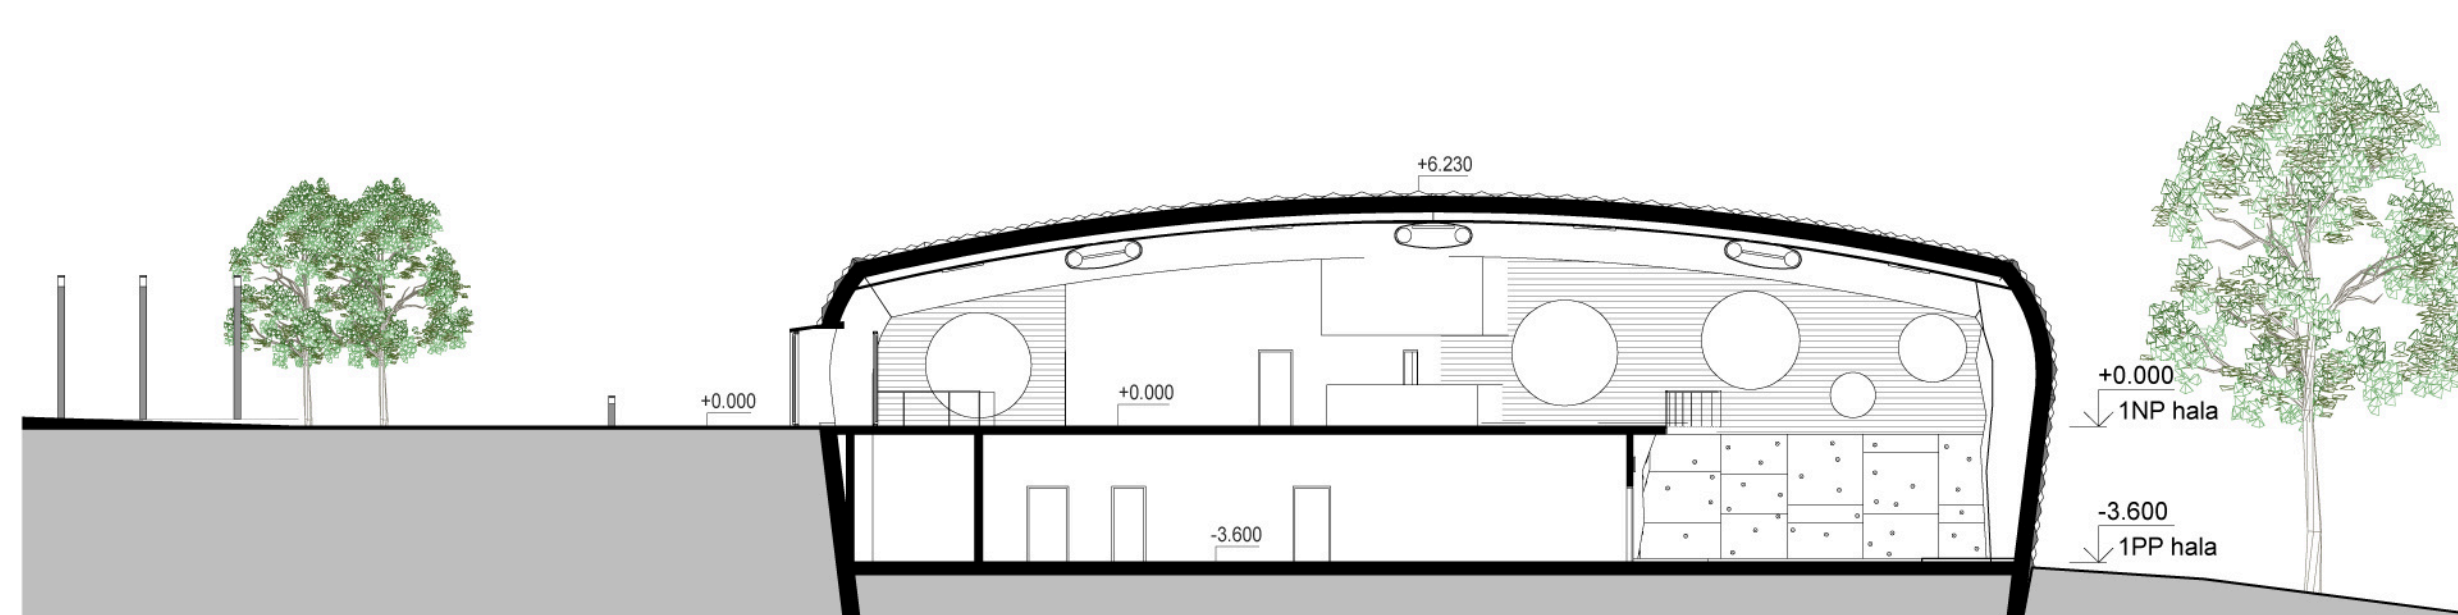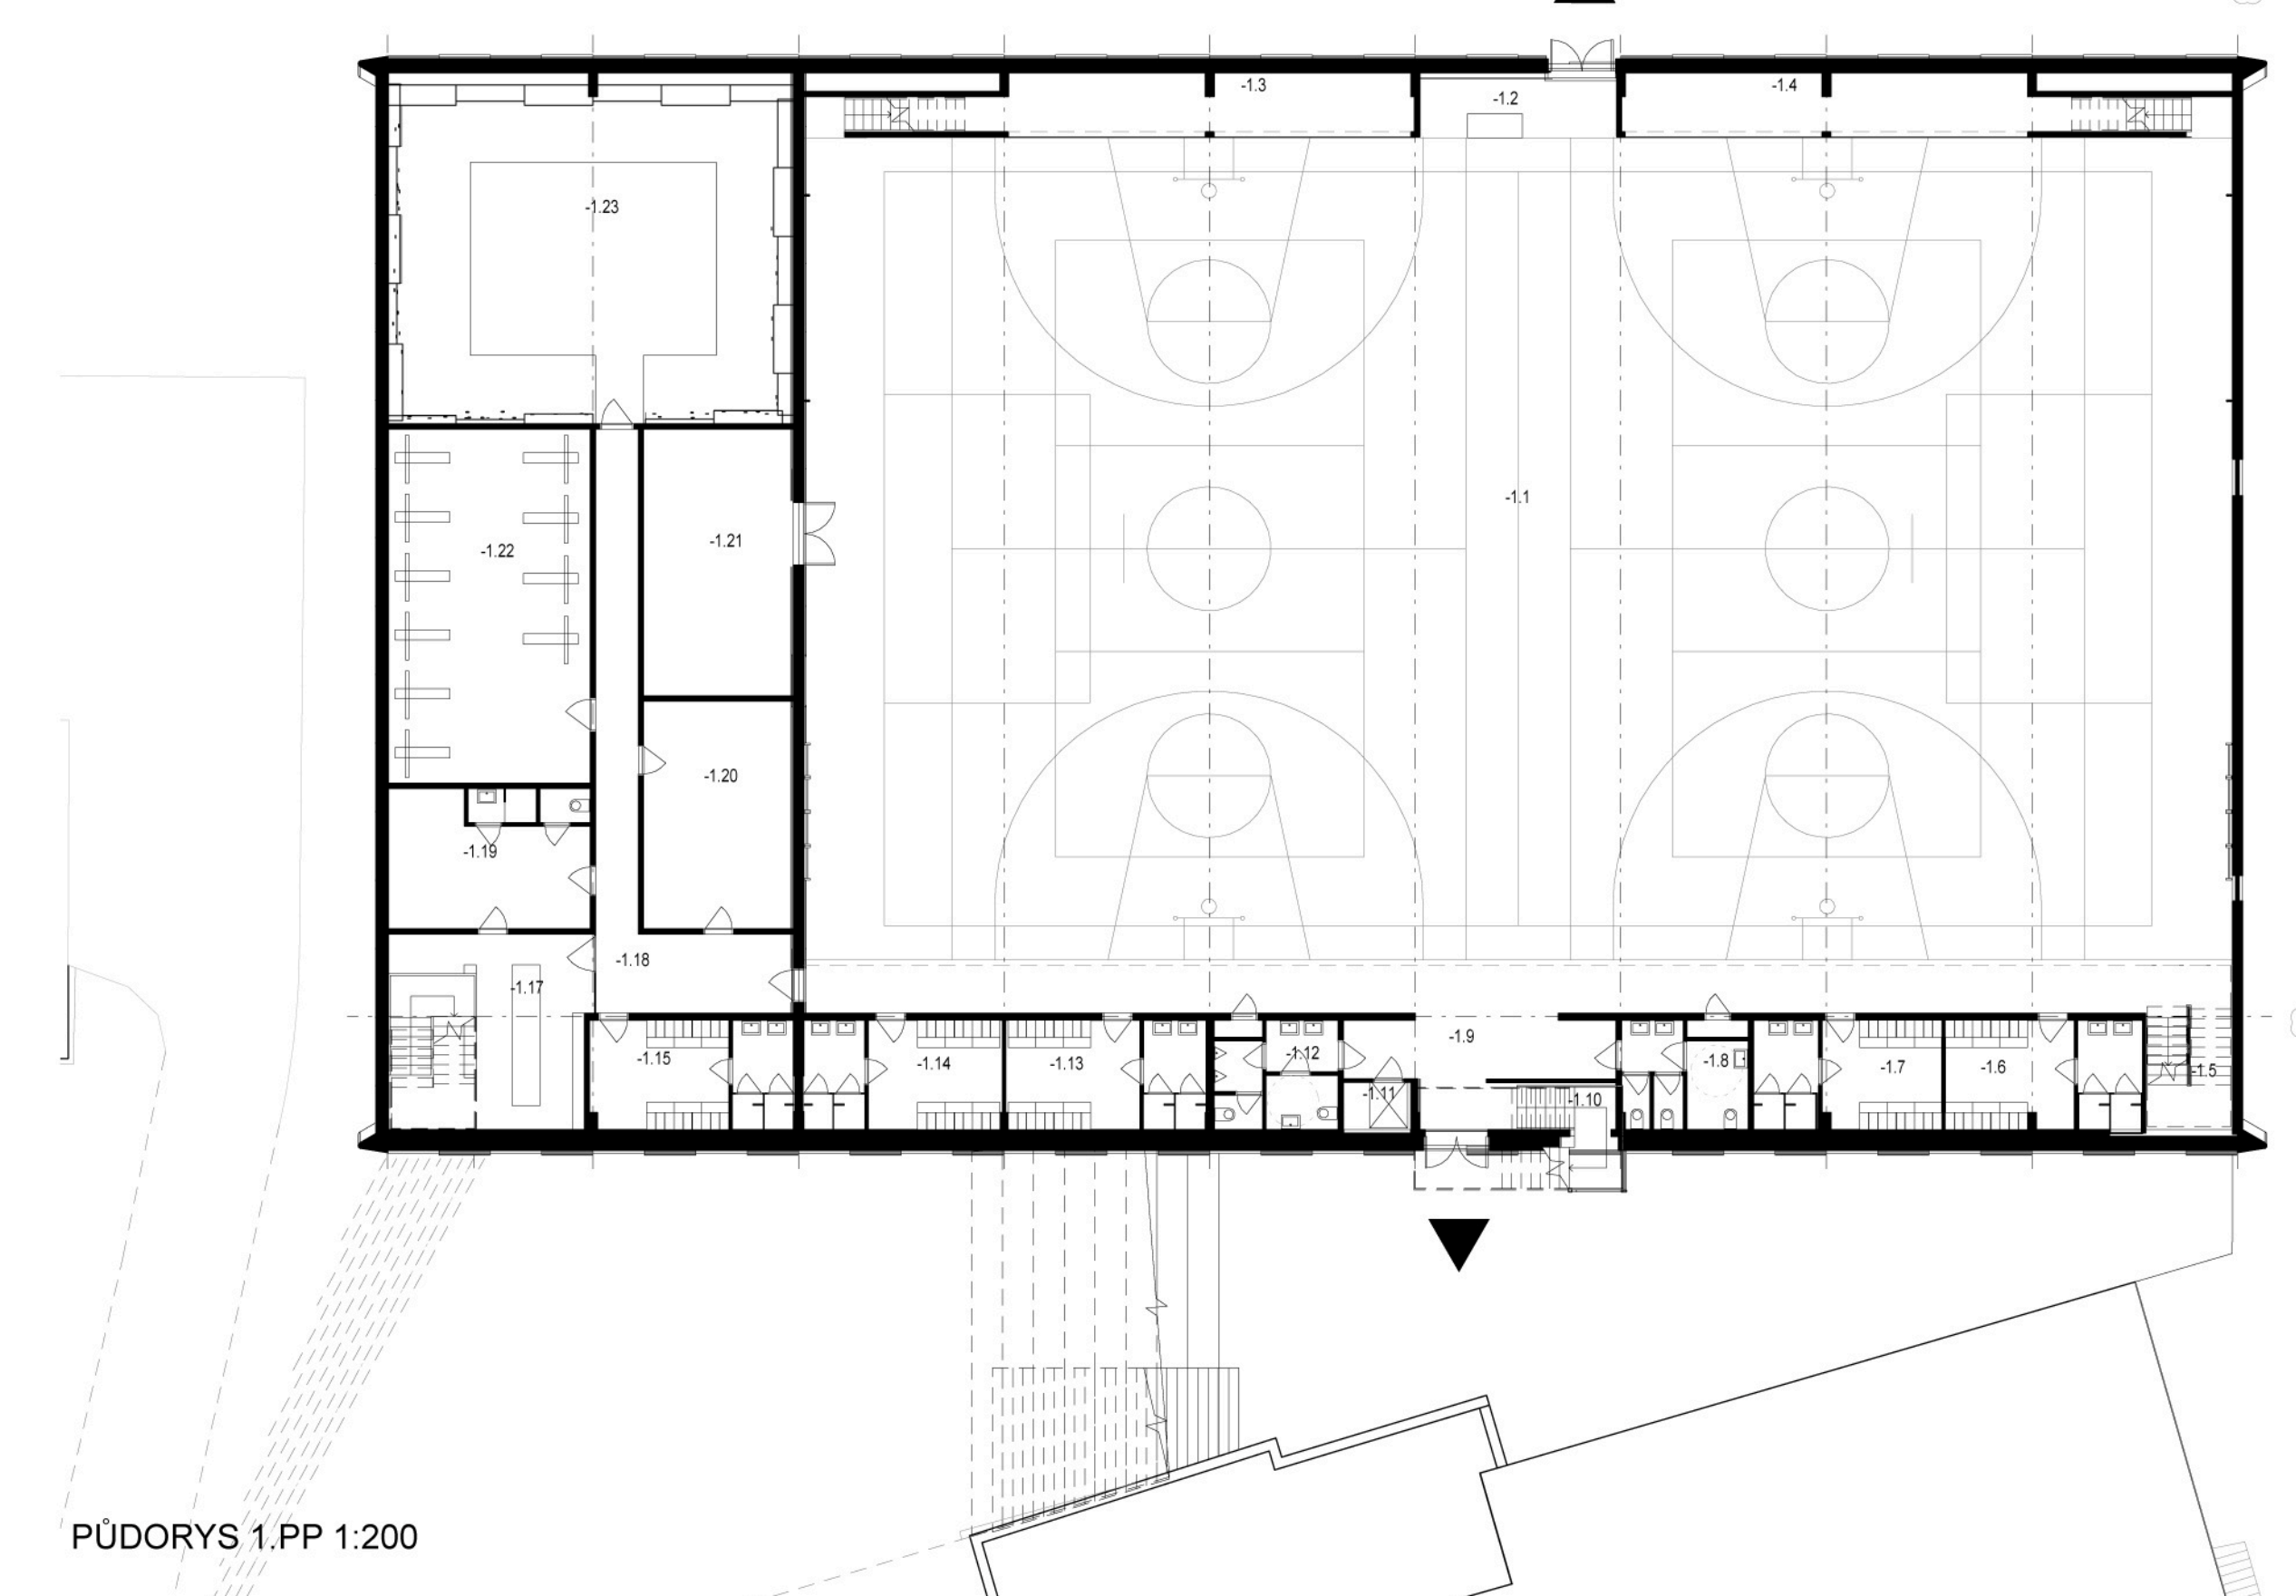

ŘEZ PŘÍČNÝ FOYER A LEZECKOU STĚNOU 1:200

1.3 Architektonická soutěž o návrh "Sportovní hala pro tělesnou výchovu - Nová Paka"