




Přůčný úrovně vestibulu 1:200

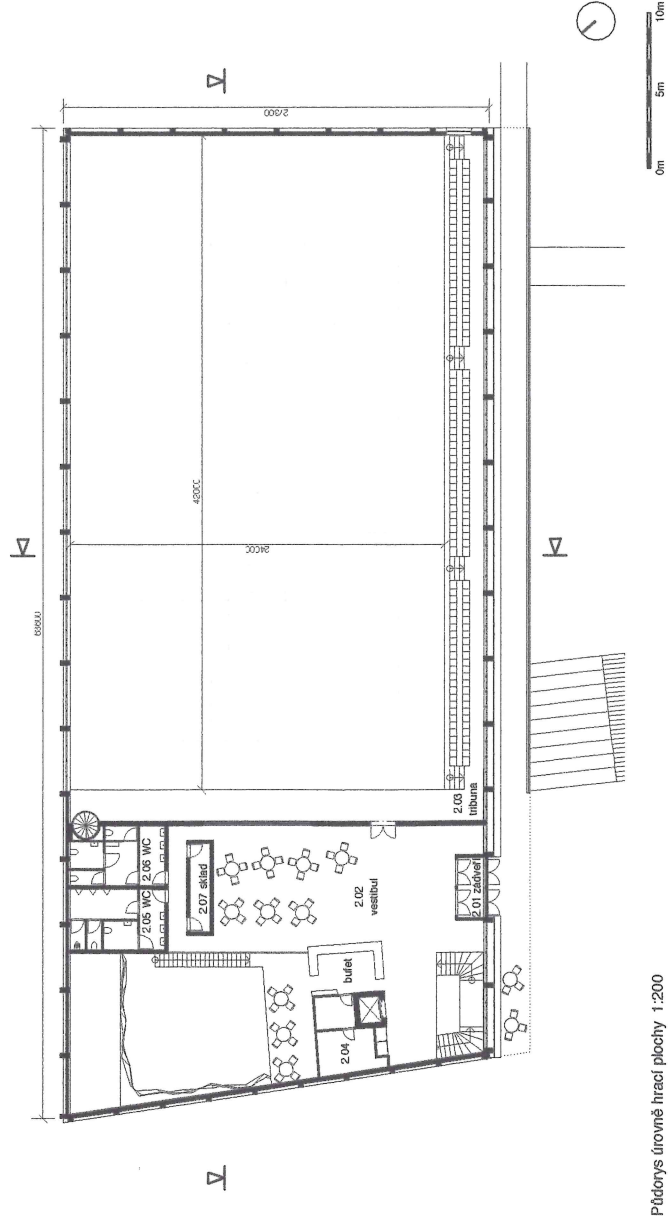


Přůčný úrovně hrací plochy 1:200

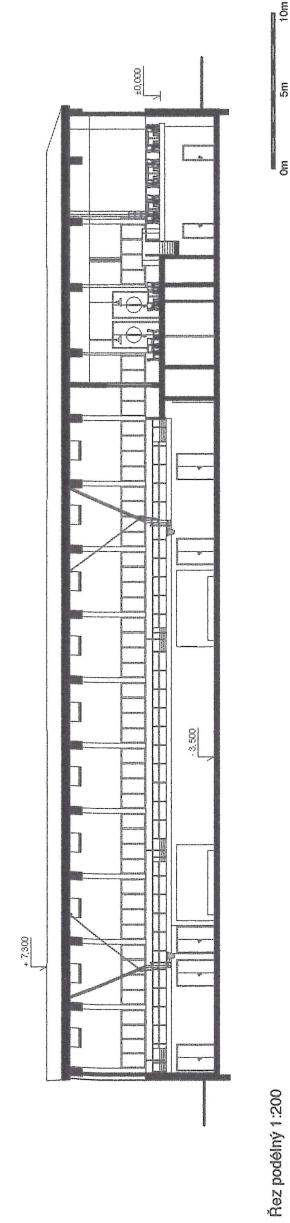


Řez podélný 1:200

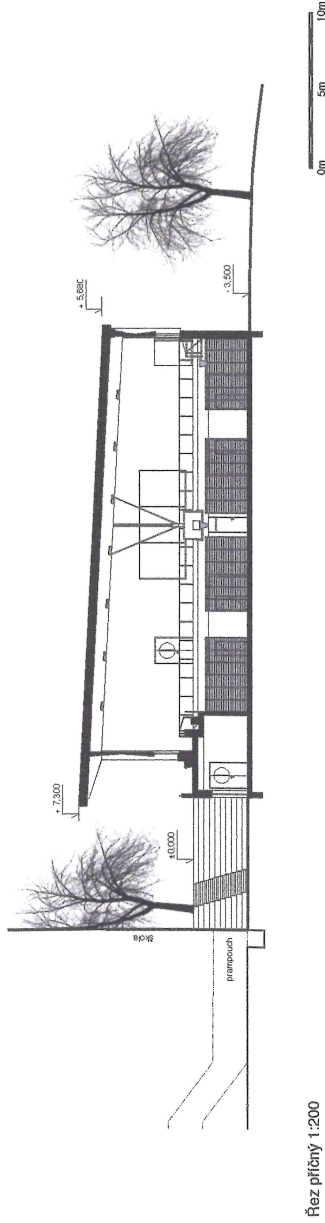

Řez příčný 1:200

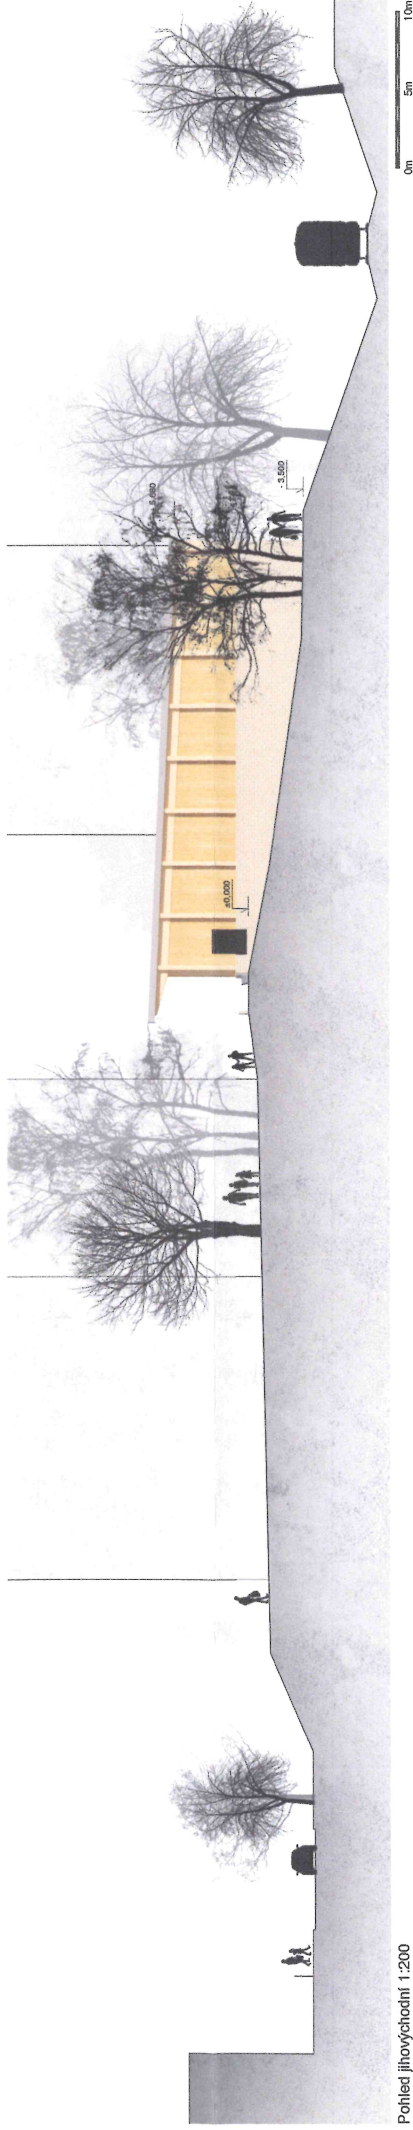

Pohled jihovýchodní 1:200

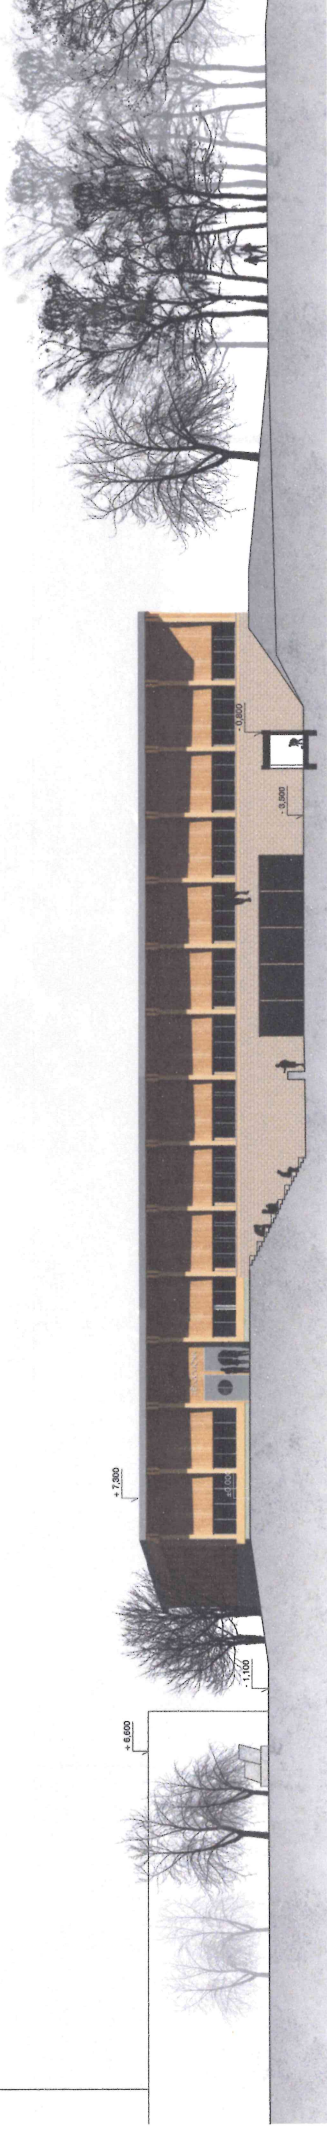

Pohled jihozápadní 1:200