

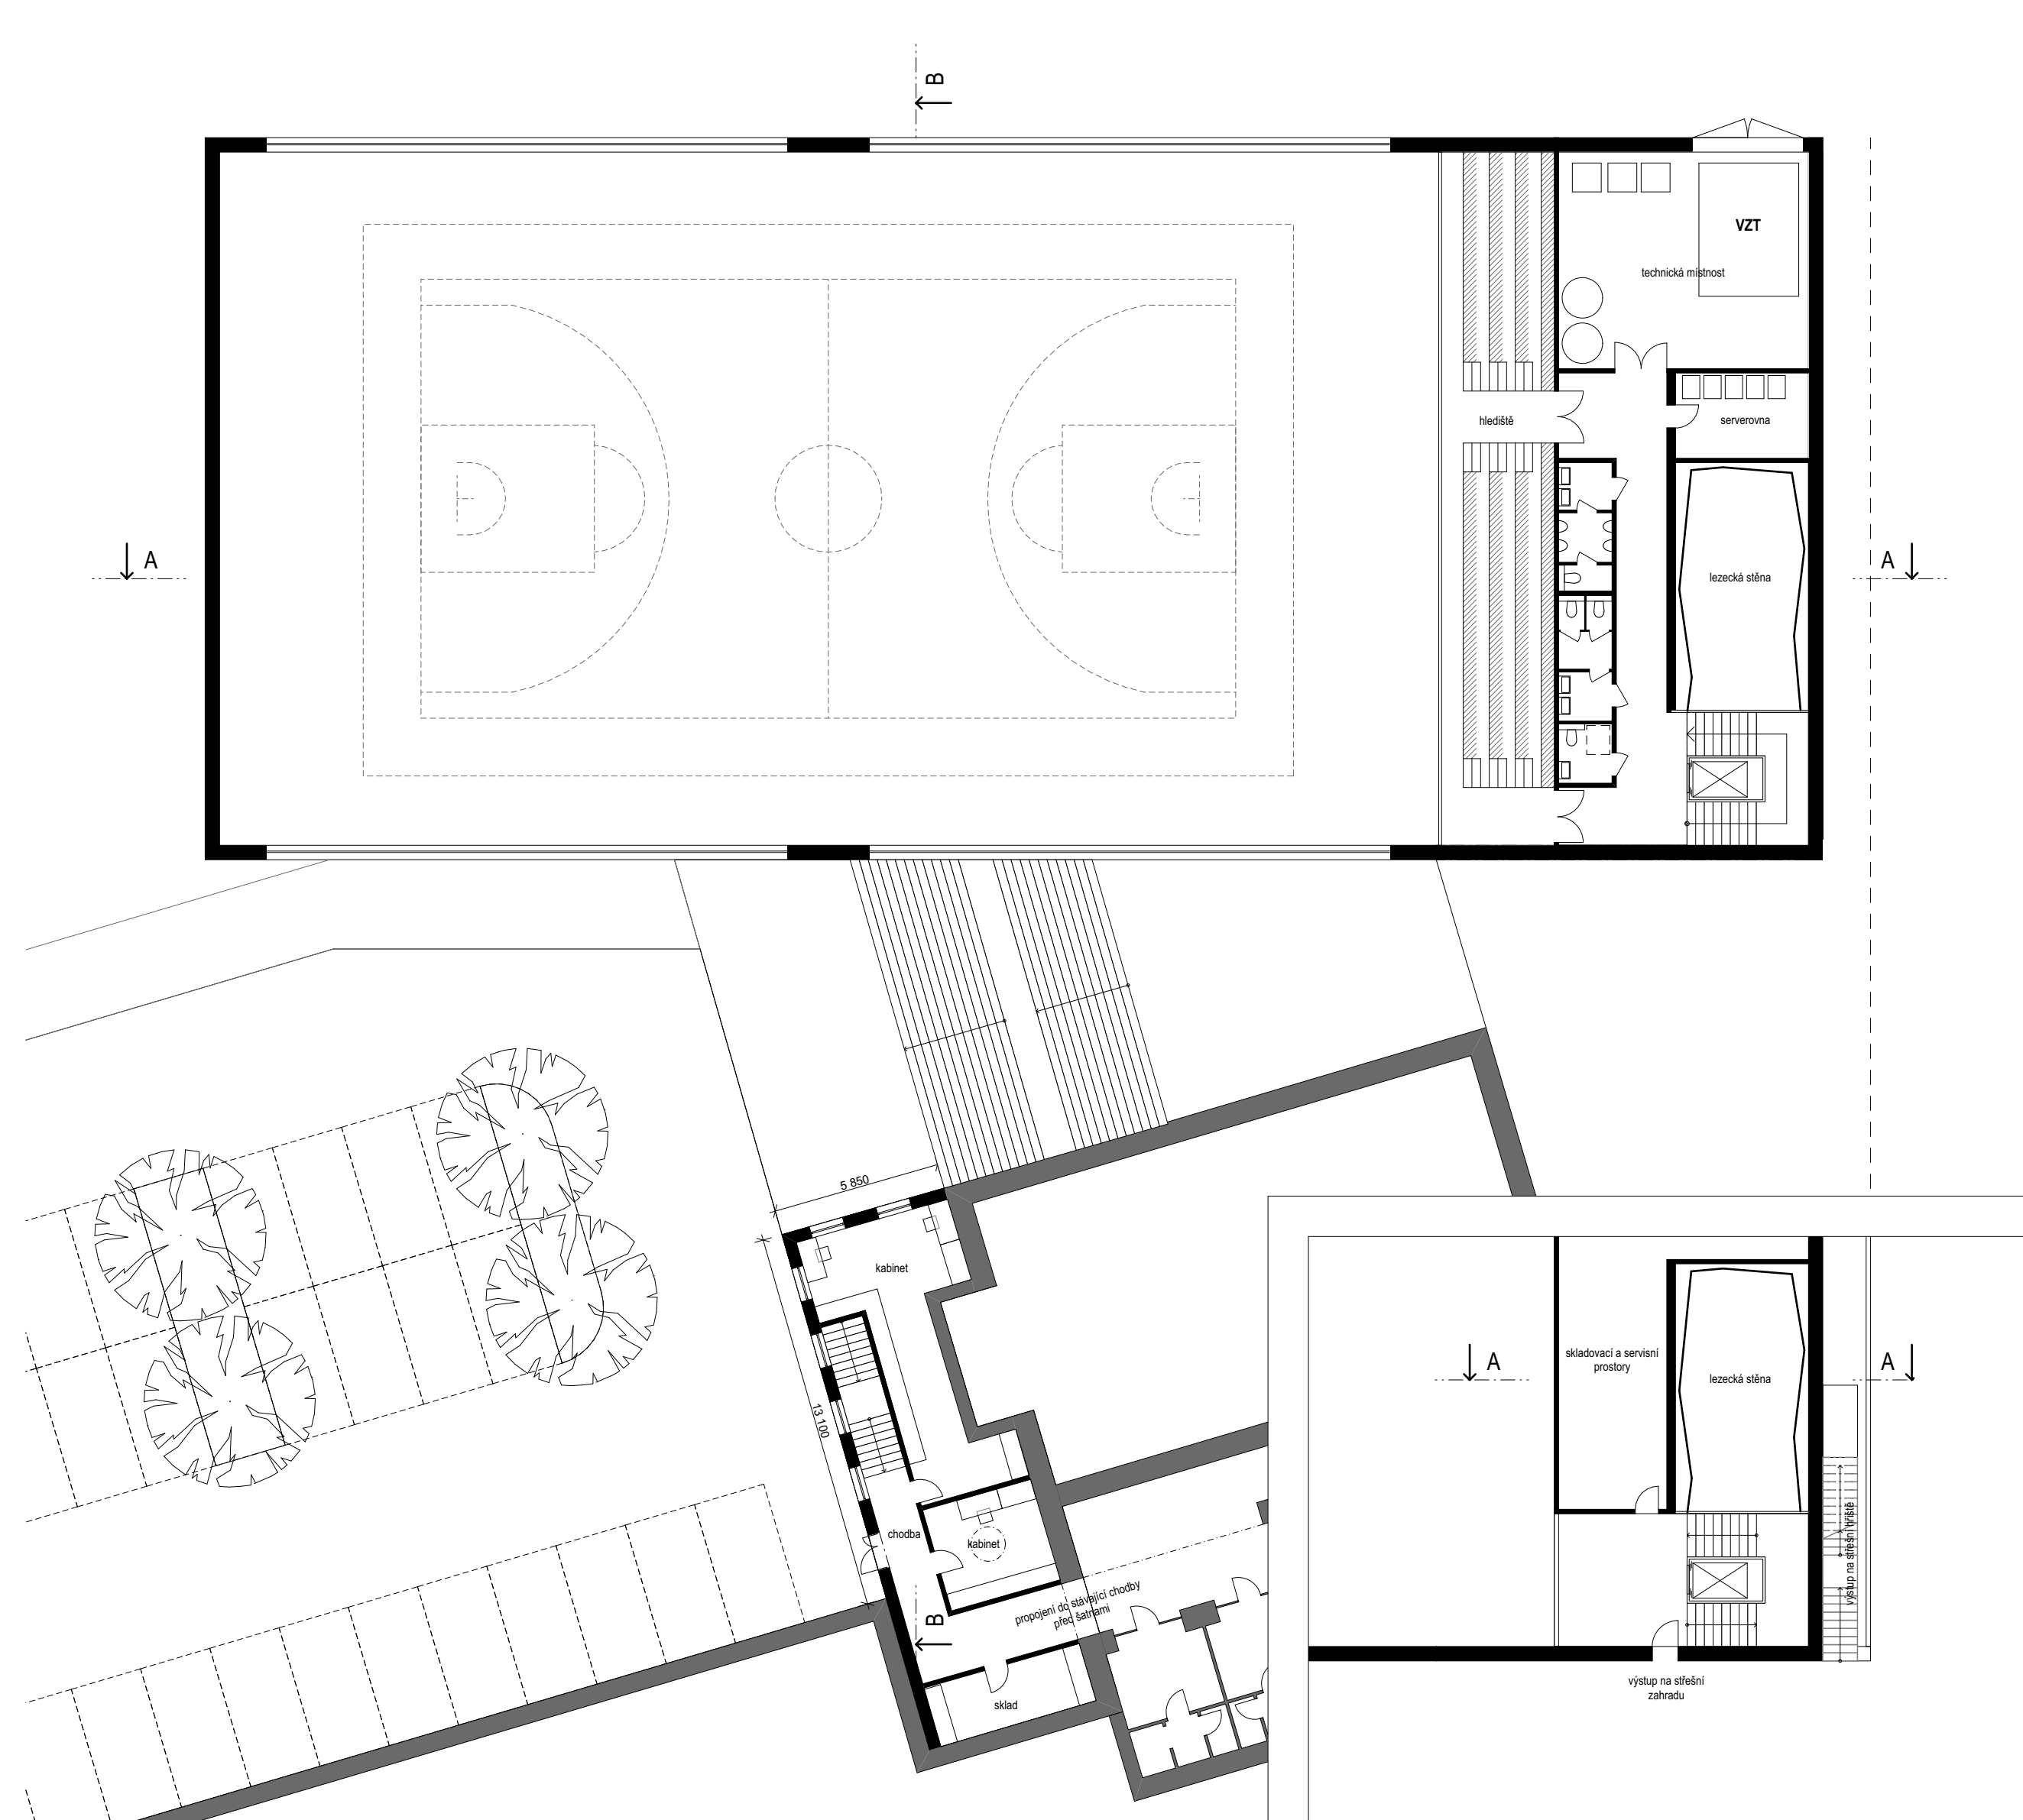
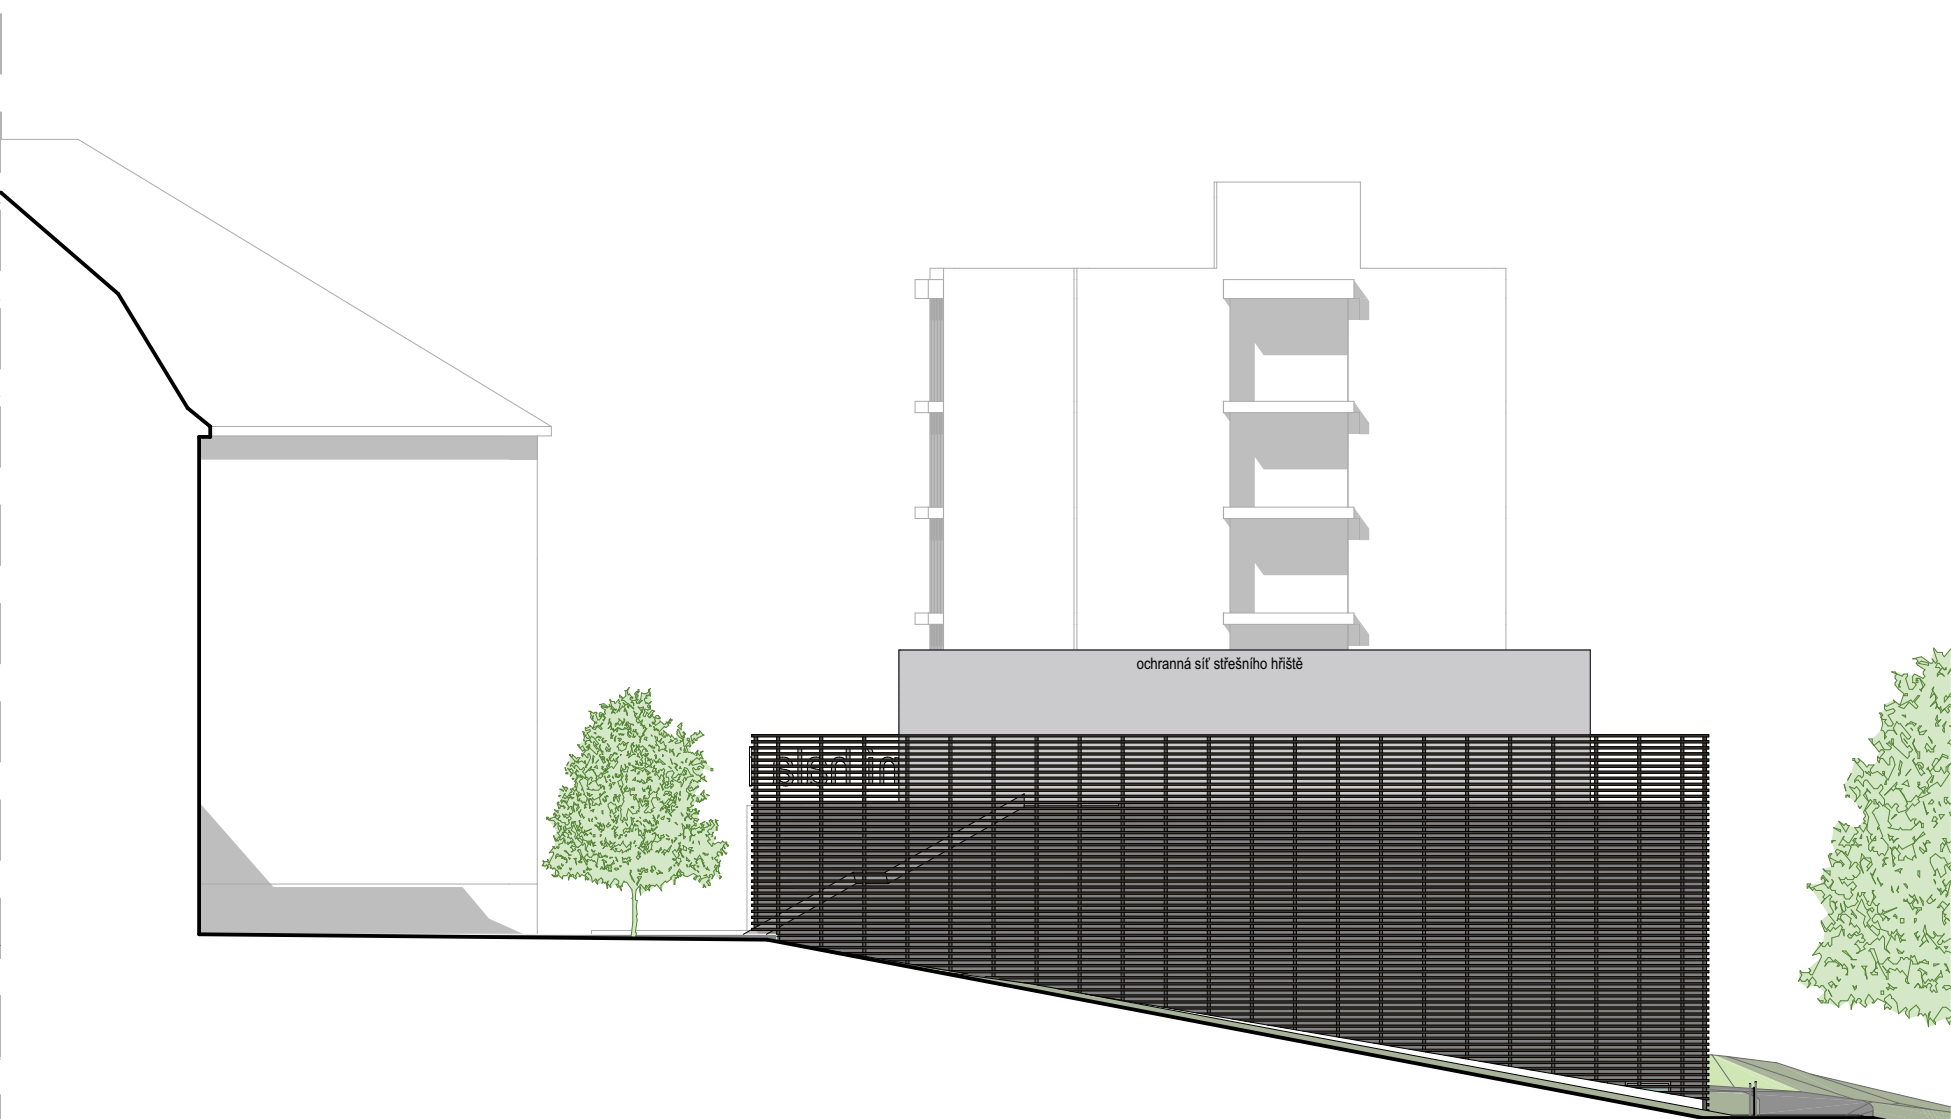


půdorys 1.NP
řez A-A

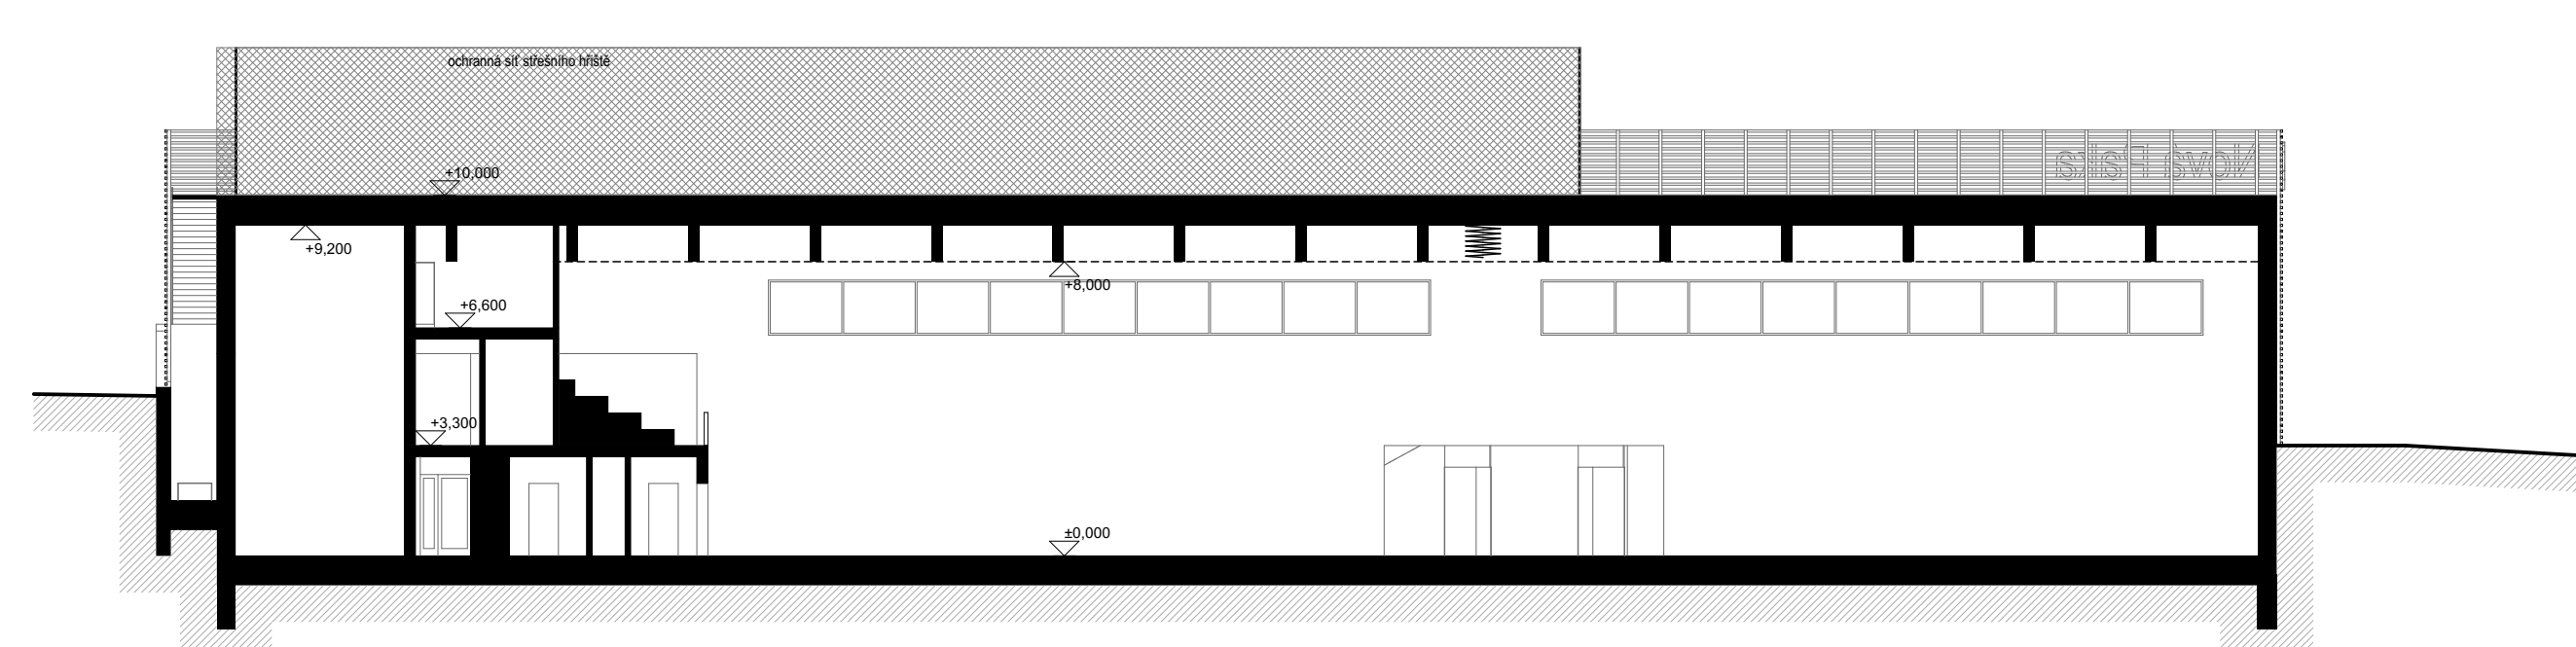


půdorys 2.NP
řez B-B


půdorys 3.NP

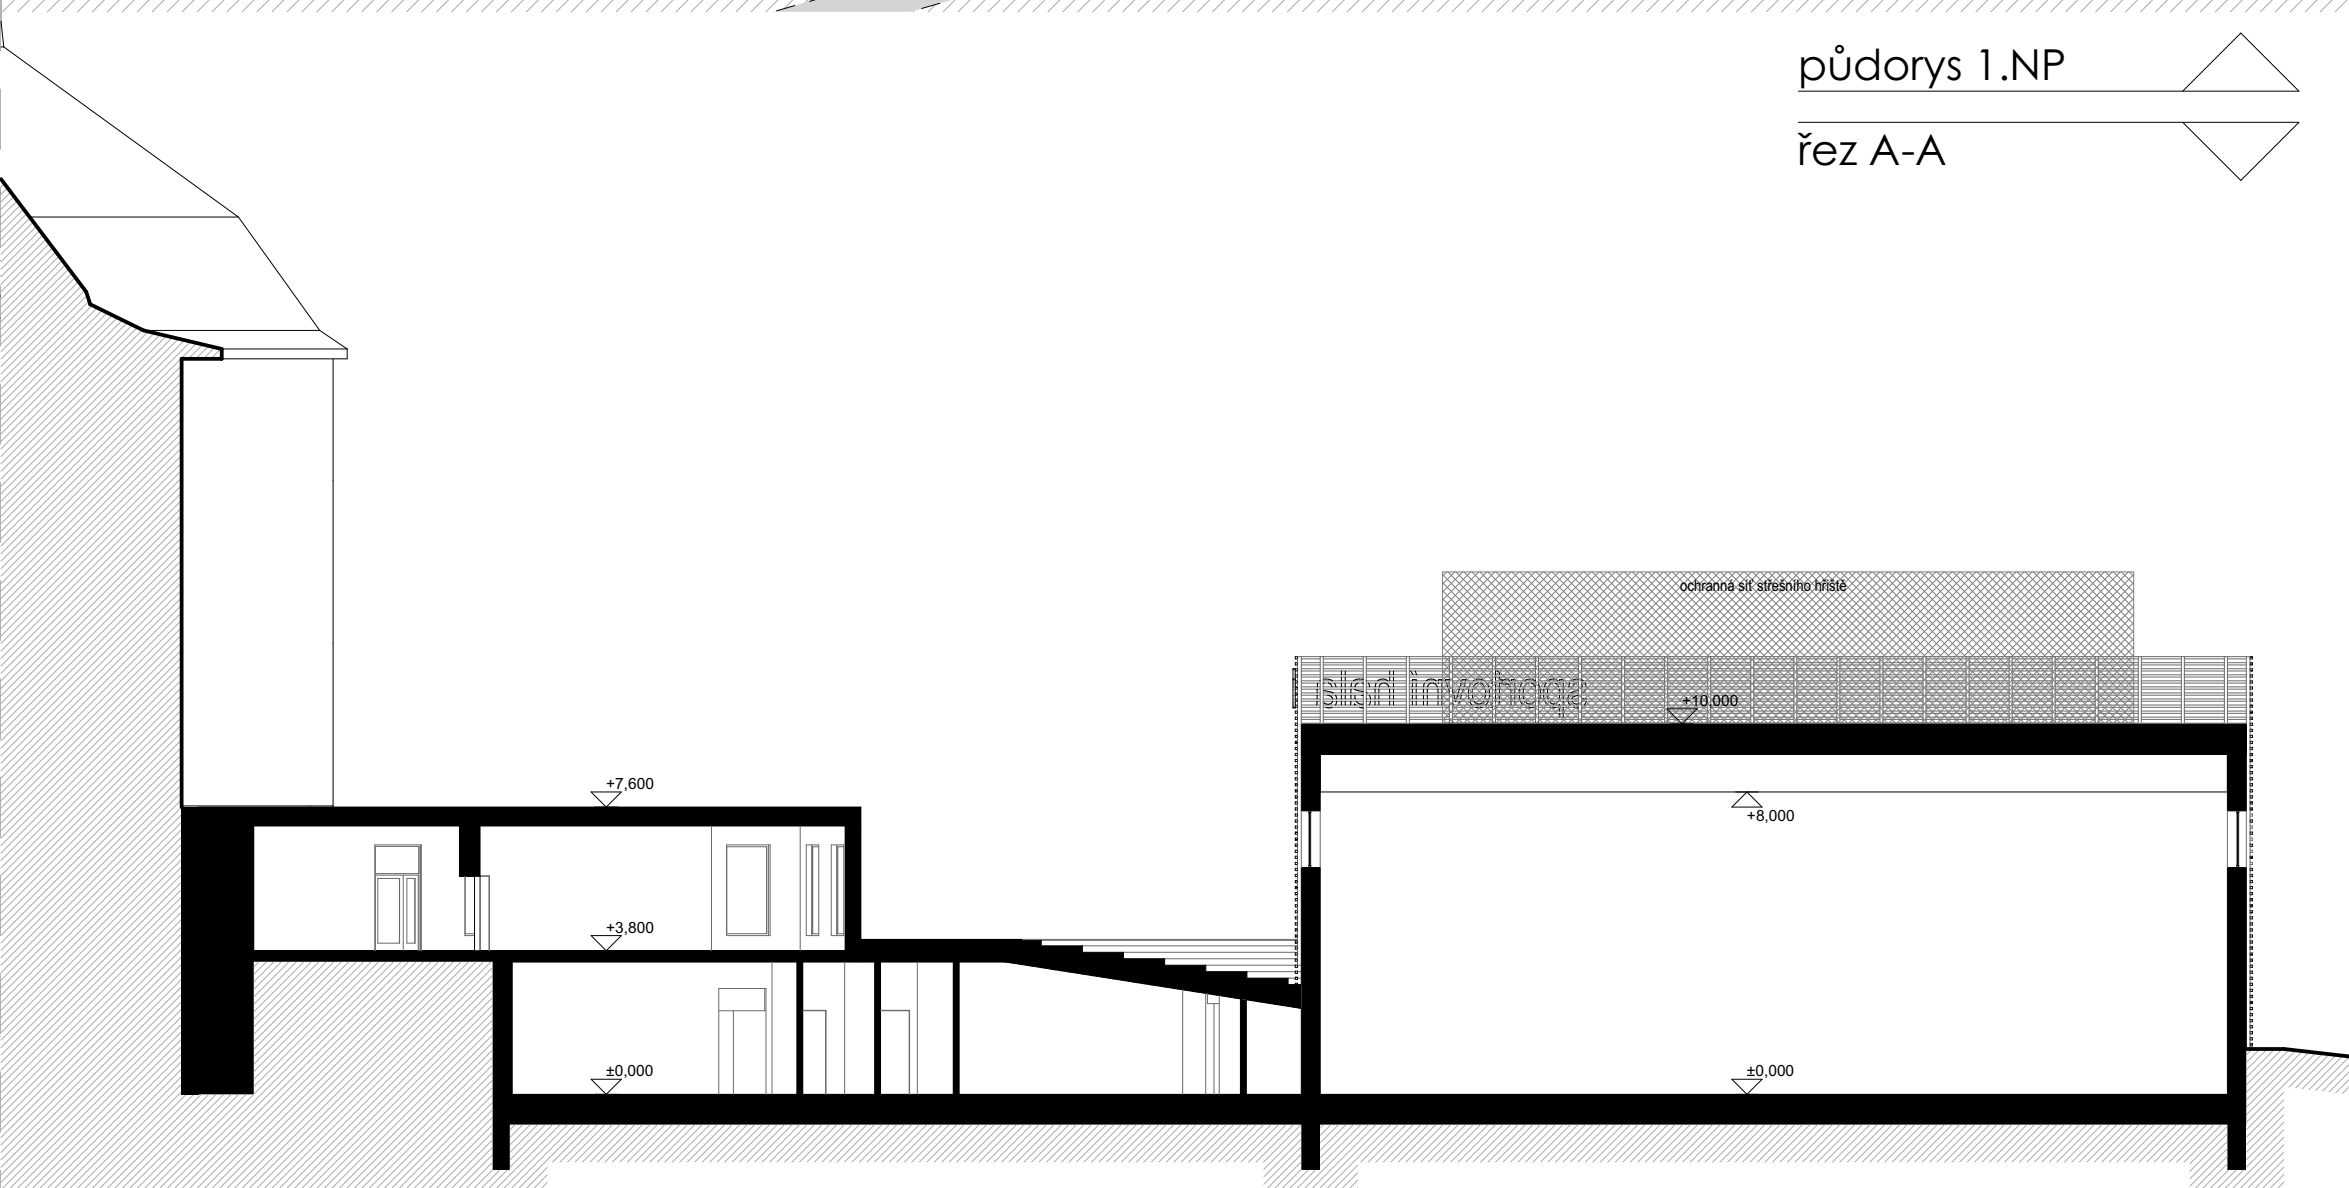

jihovýchodní pohled
interiérová vizualizace

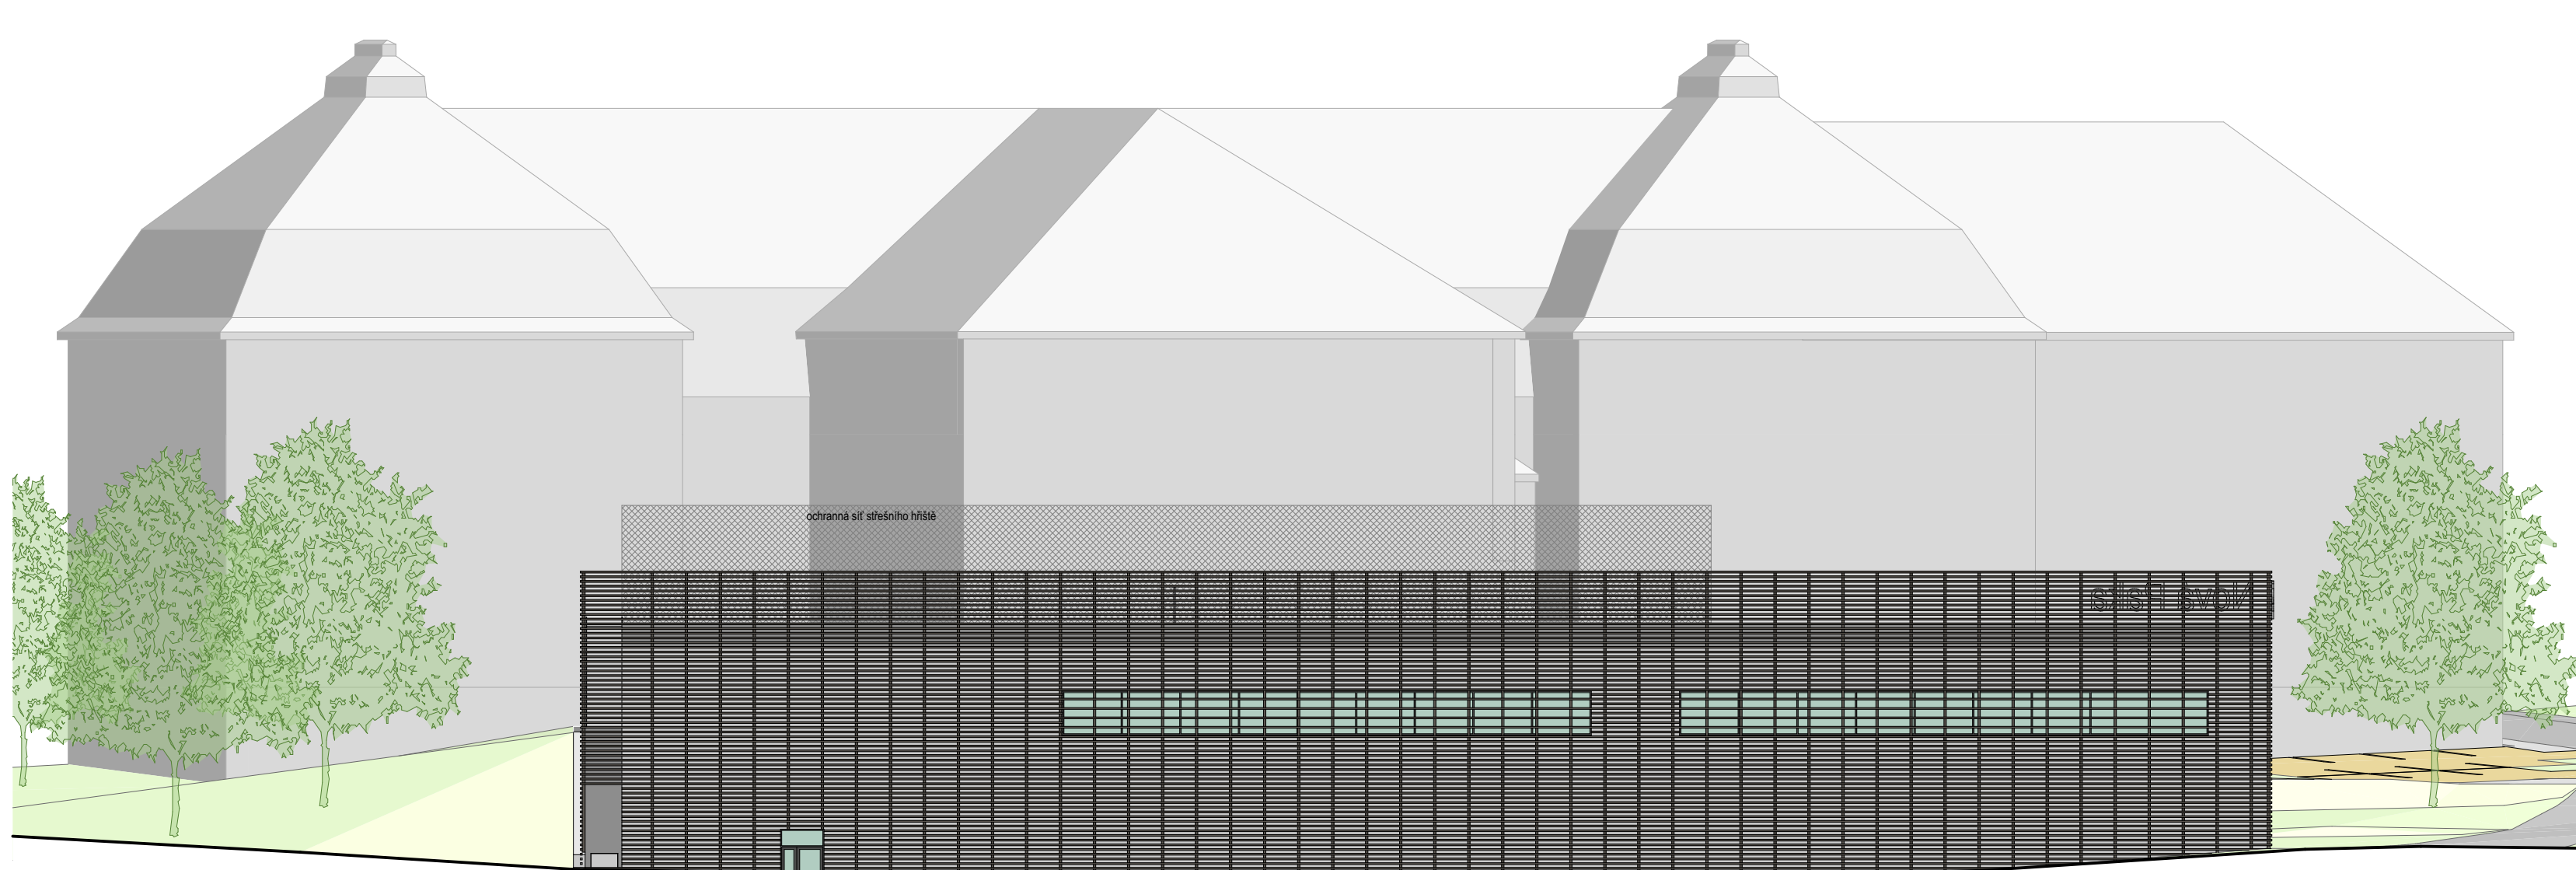

severovýchodní pohled
severozápadní pohled

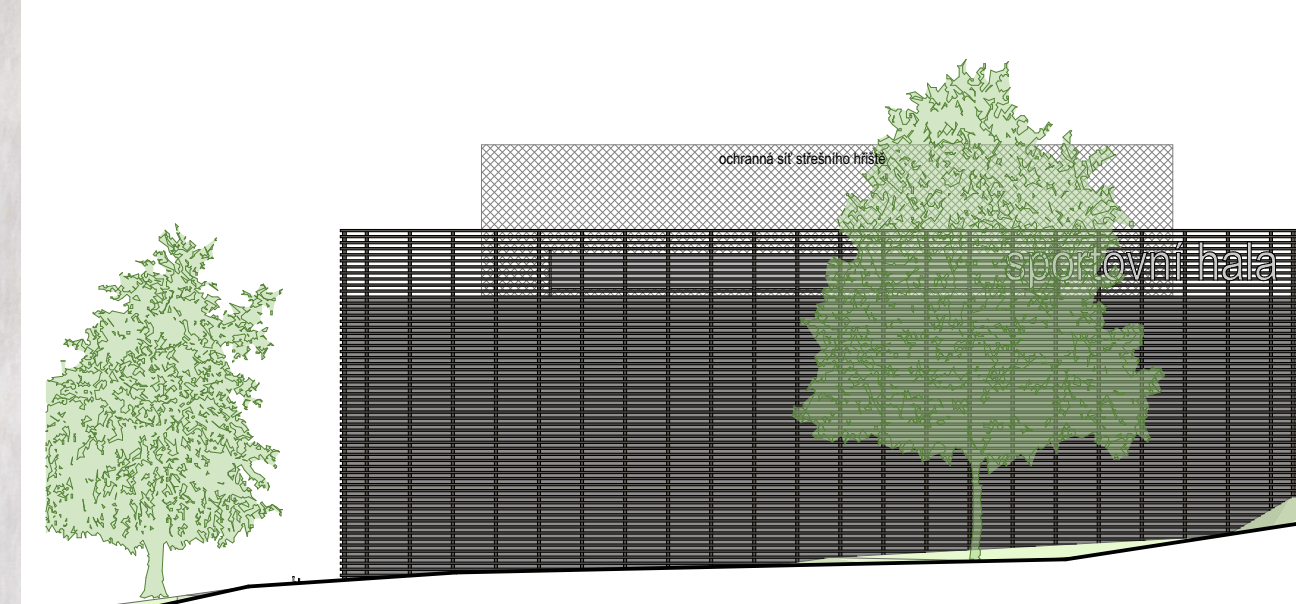

jihozápadní pohled

