



DETAIL ULOŽENÍ PRO KABELY NN 0,4kV

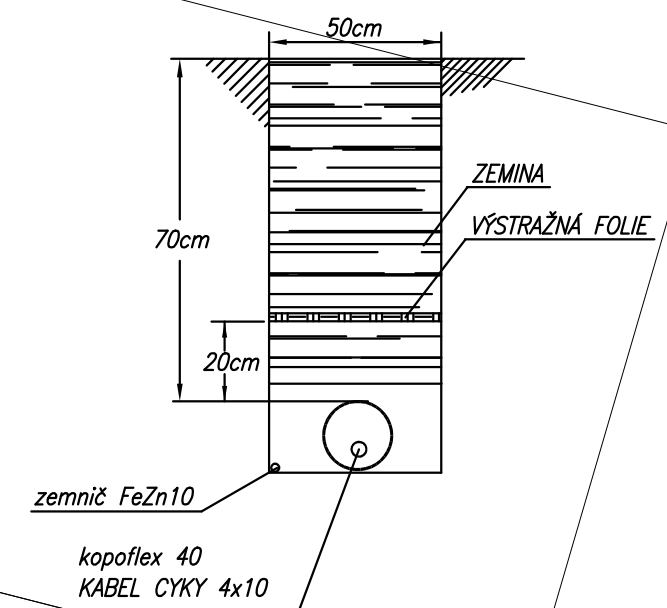

DETAIL ULOŽENÍ PRO KABELY NN 0,4kV

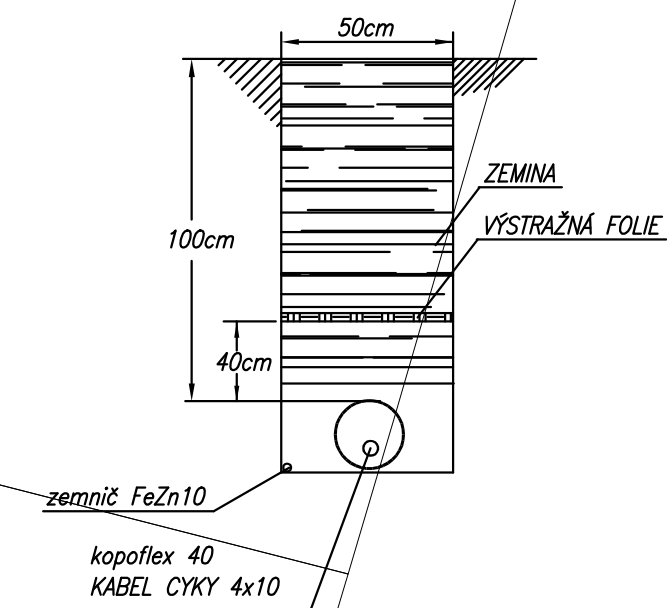

Veškerá práva vyhrazena. Tento výkres a detail je majetkem projektanta a nesmí být použit celý ani z části bez písemného souhlasu.

INVESTOR: Královéhradecký kraj Pivovarské náměstí 1245, 500 03 Hradec Králové		PROJEKTANT: JIŘÍ PROVAZNÍK ŽELIVSKÉHO 868 580 01 HAVLÍČKŮV BROD IČ: 63563509 tel: 721 484 774 e-mail: elektro-provaznik@email.cz	
VYPRACOVAL: J.PROVAZNÍK	KONTROLA: J.BĚLOHRADSKÝ	ZAKÁZKA: DATUM: 09/2019	
MÍSTO STAVBY: Třebechovice p.O.	KRAJ: Královéhradecký		
Záměr výstavby zařízení pro zdravotně postižené v Třebechovicích pod Orebem		STUPEŇ: DPS	FORMÁT: 2xA4
D1.4. ZAŘ. SILNOPROUDÉ ELEKTROTECHNIKY A BLESKOSVOD		MĚŘÍTKO: 1:250	ČÍSLO VÝKRESU: SO.07-01
SO.07 - DOZP A,B VENKOVNÍ VEDENÍ NN			