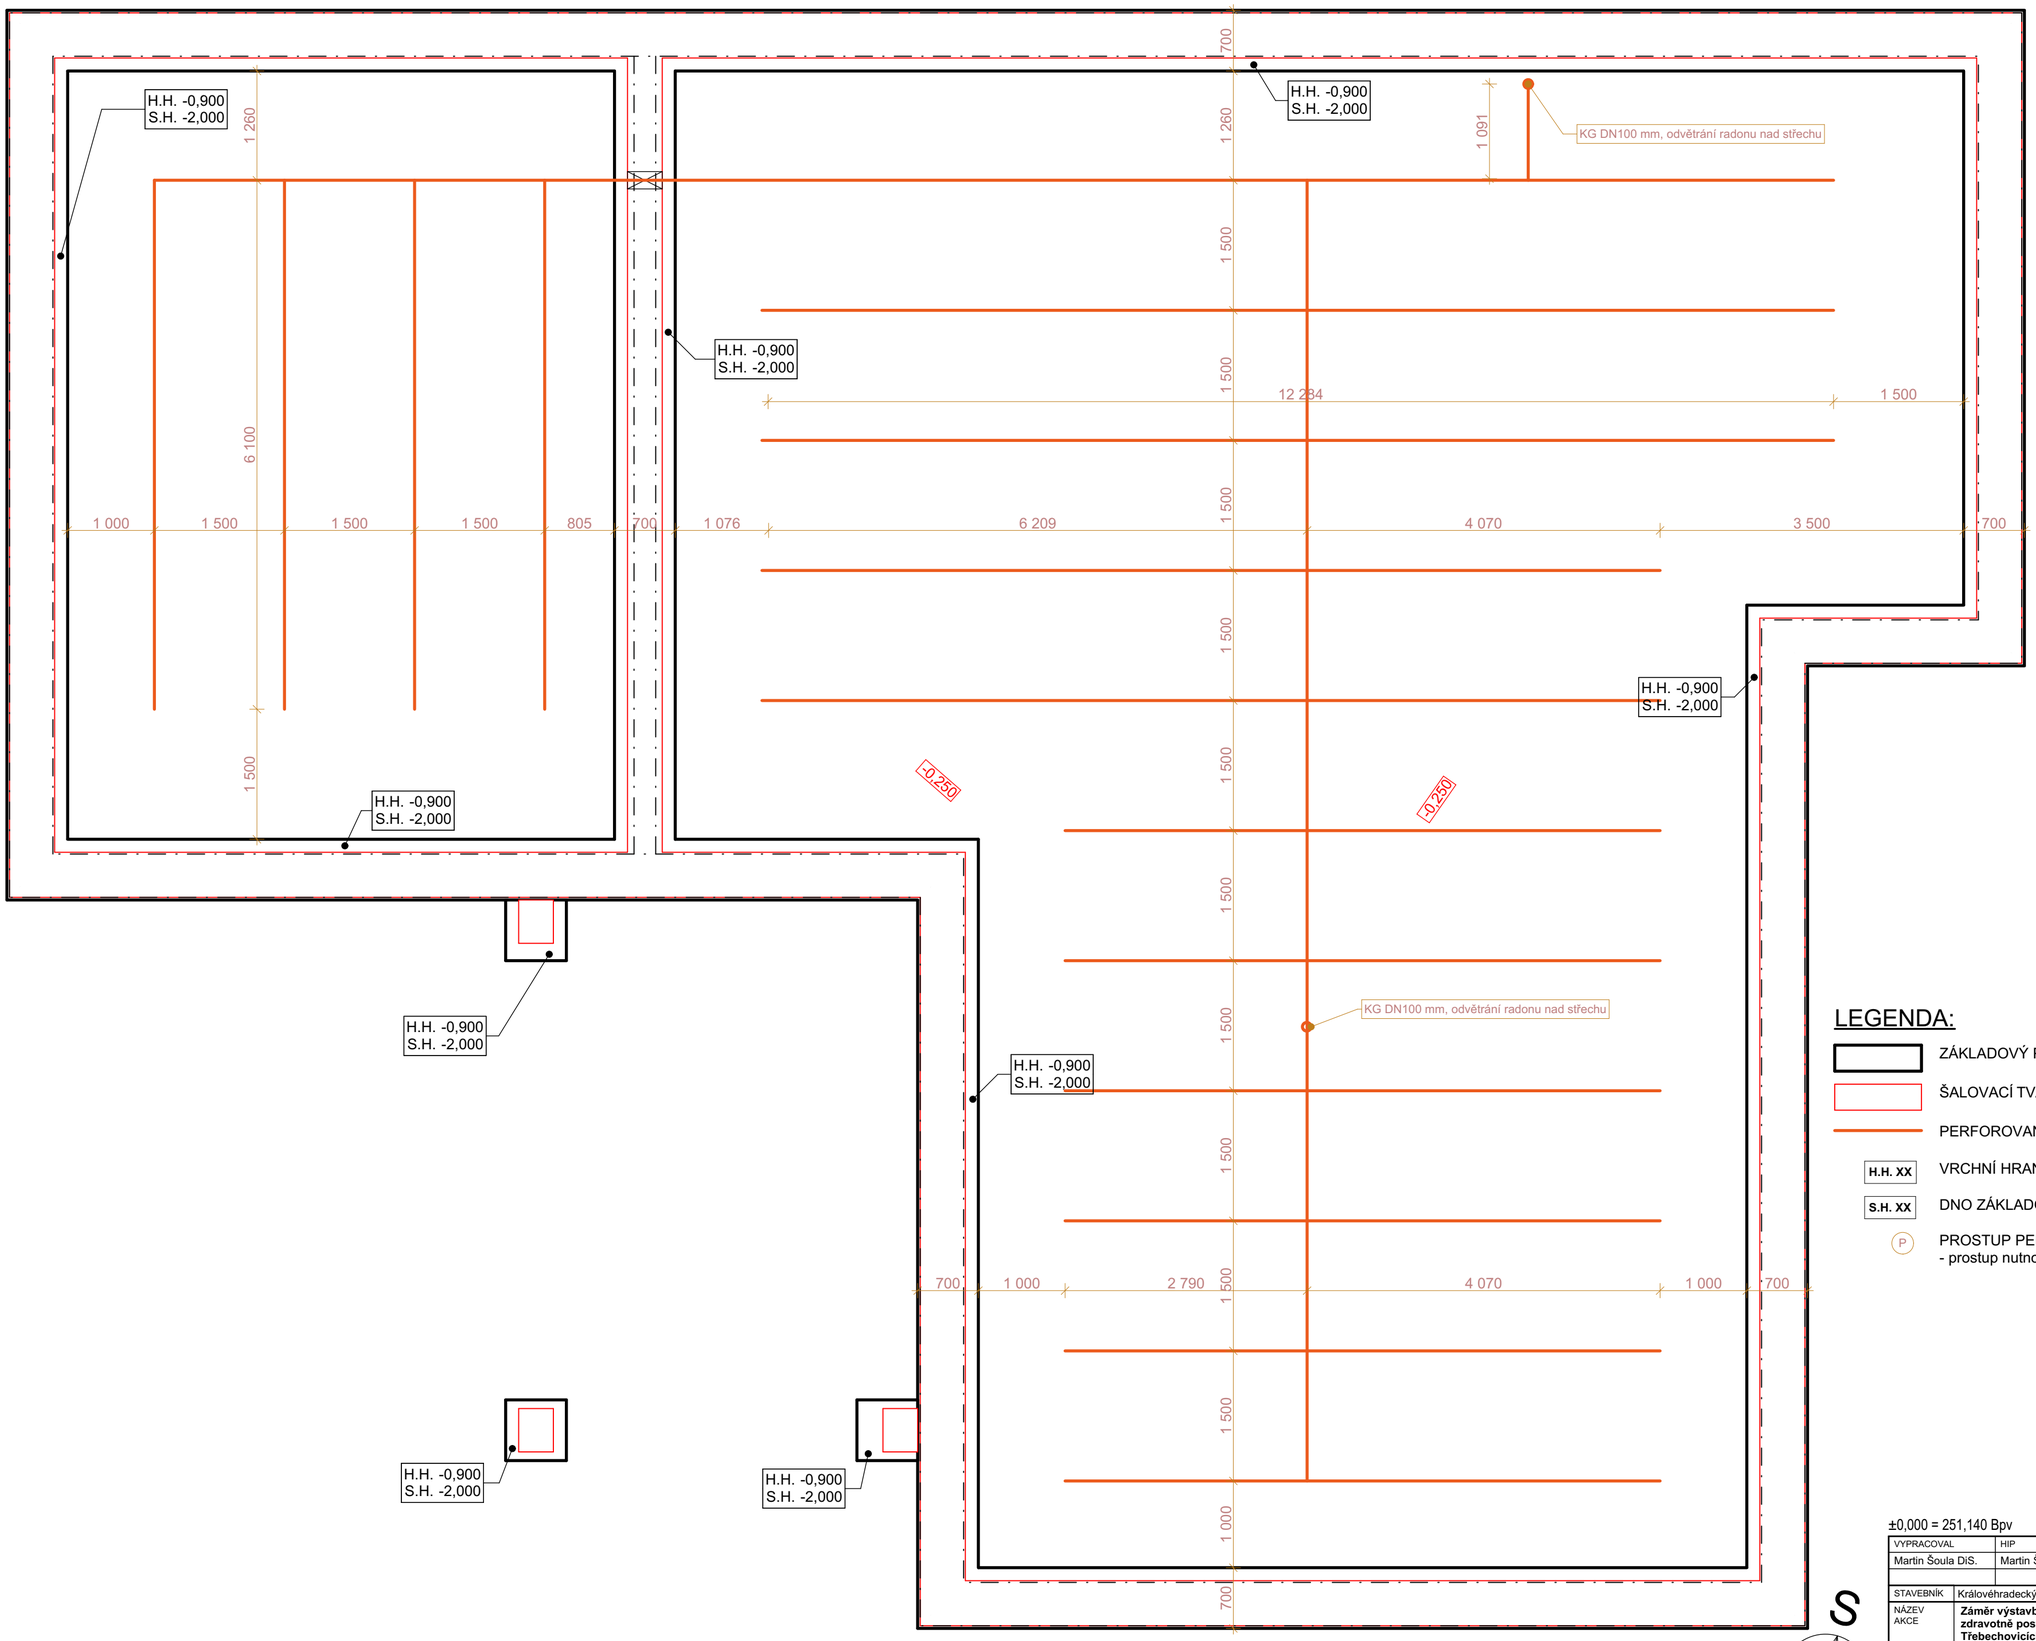

LEGENDA:

- ZÁKLADOVÝ PÁS
- ŠALOVACÍ TVÁRNICE
- PERFOROVANÉ POTRUBÍ DN 80 mm
- H.H. XX — VRCHNÍ HRANA ZÁKLADOVÉHO PÁSU
- S.H. XX — DNO ZÁKLADOVÉHO PASU (ZÁKLADOVÁ SPÁRY)
- (P) — PROSTUP PERFOROVANÉHO POTRUBÍ DN80 PRO ODVOD RADONUZ PODLOŽÍ - prostup nutno řešit cementovým záhozem

±0,000 = 251,140 Bpv

VYPRACOVAL	HIP	ZODPOVĚDNÁ OSOBA	OPRÁVNĚNÁ OSOBA
Martin Šoula DiS.	Martin Šoula DiS.	Ing. Milan Oplištil	Ing. Milan Oplištil

Generální projektant:
ERPLAN s.r.o.
U Borové 69
580 01 Havlíčkův Brod
tel.: +420 605 546 273

Zpracovatel části:
ERPLAN s.r.o.
U Borové 69
580 01 Havlíčkův Brod
tel.: +420 605 546 273

STAVEBNÍK	Královéhradecký kraj, Pivovarské náměstí 1245, 500 03 Hradec králové		
NÁZEV AKCE	**Záměr výstavby zařízení pro zdravotně postižené v Třebechovicích pod Orebem**	MÍSTO AKCE	**Třebechovice pod Orebem**
NÁZEV ČÁSTI	**D.1.1. SO01a - DOZP A**	Č. POPISNÉ	—
		Č. POZEMKU	1688/11, 1689/1, 1689/2, st. 1349
		KAT. ÚZEMÍ	Třebechovice pod Orebem
OBSAH VÝKRESU	**ODVĚRÁNÍ RADONU Z PODLOŽÍ**		

DATUM **09/2019**	ČÍSLO VÝTISKU
ÚČEL **DPS**	
MĚŘÍTKO 1:50	FORMÁT **4xA4**
INT. ČÍSLO **I23001910**	POŘ. ČÍSLO **D.1.1.3**