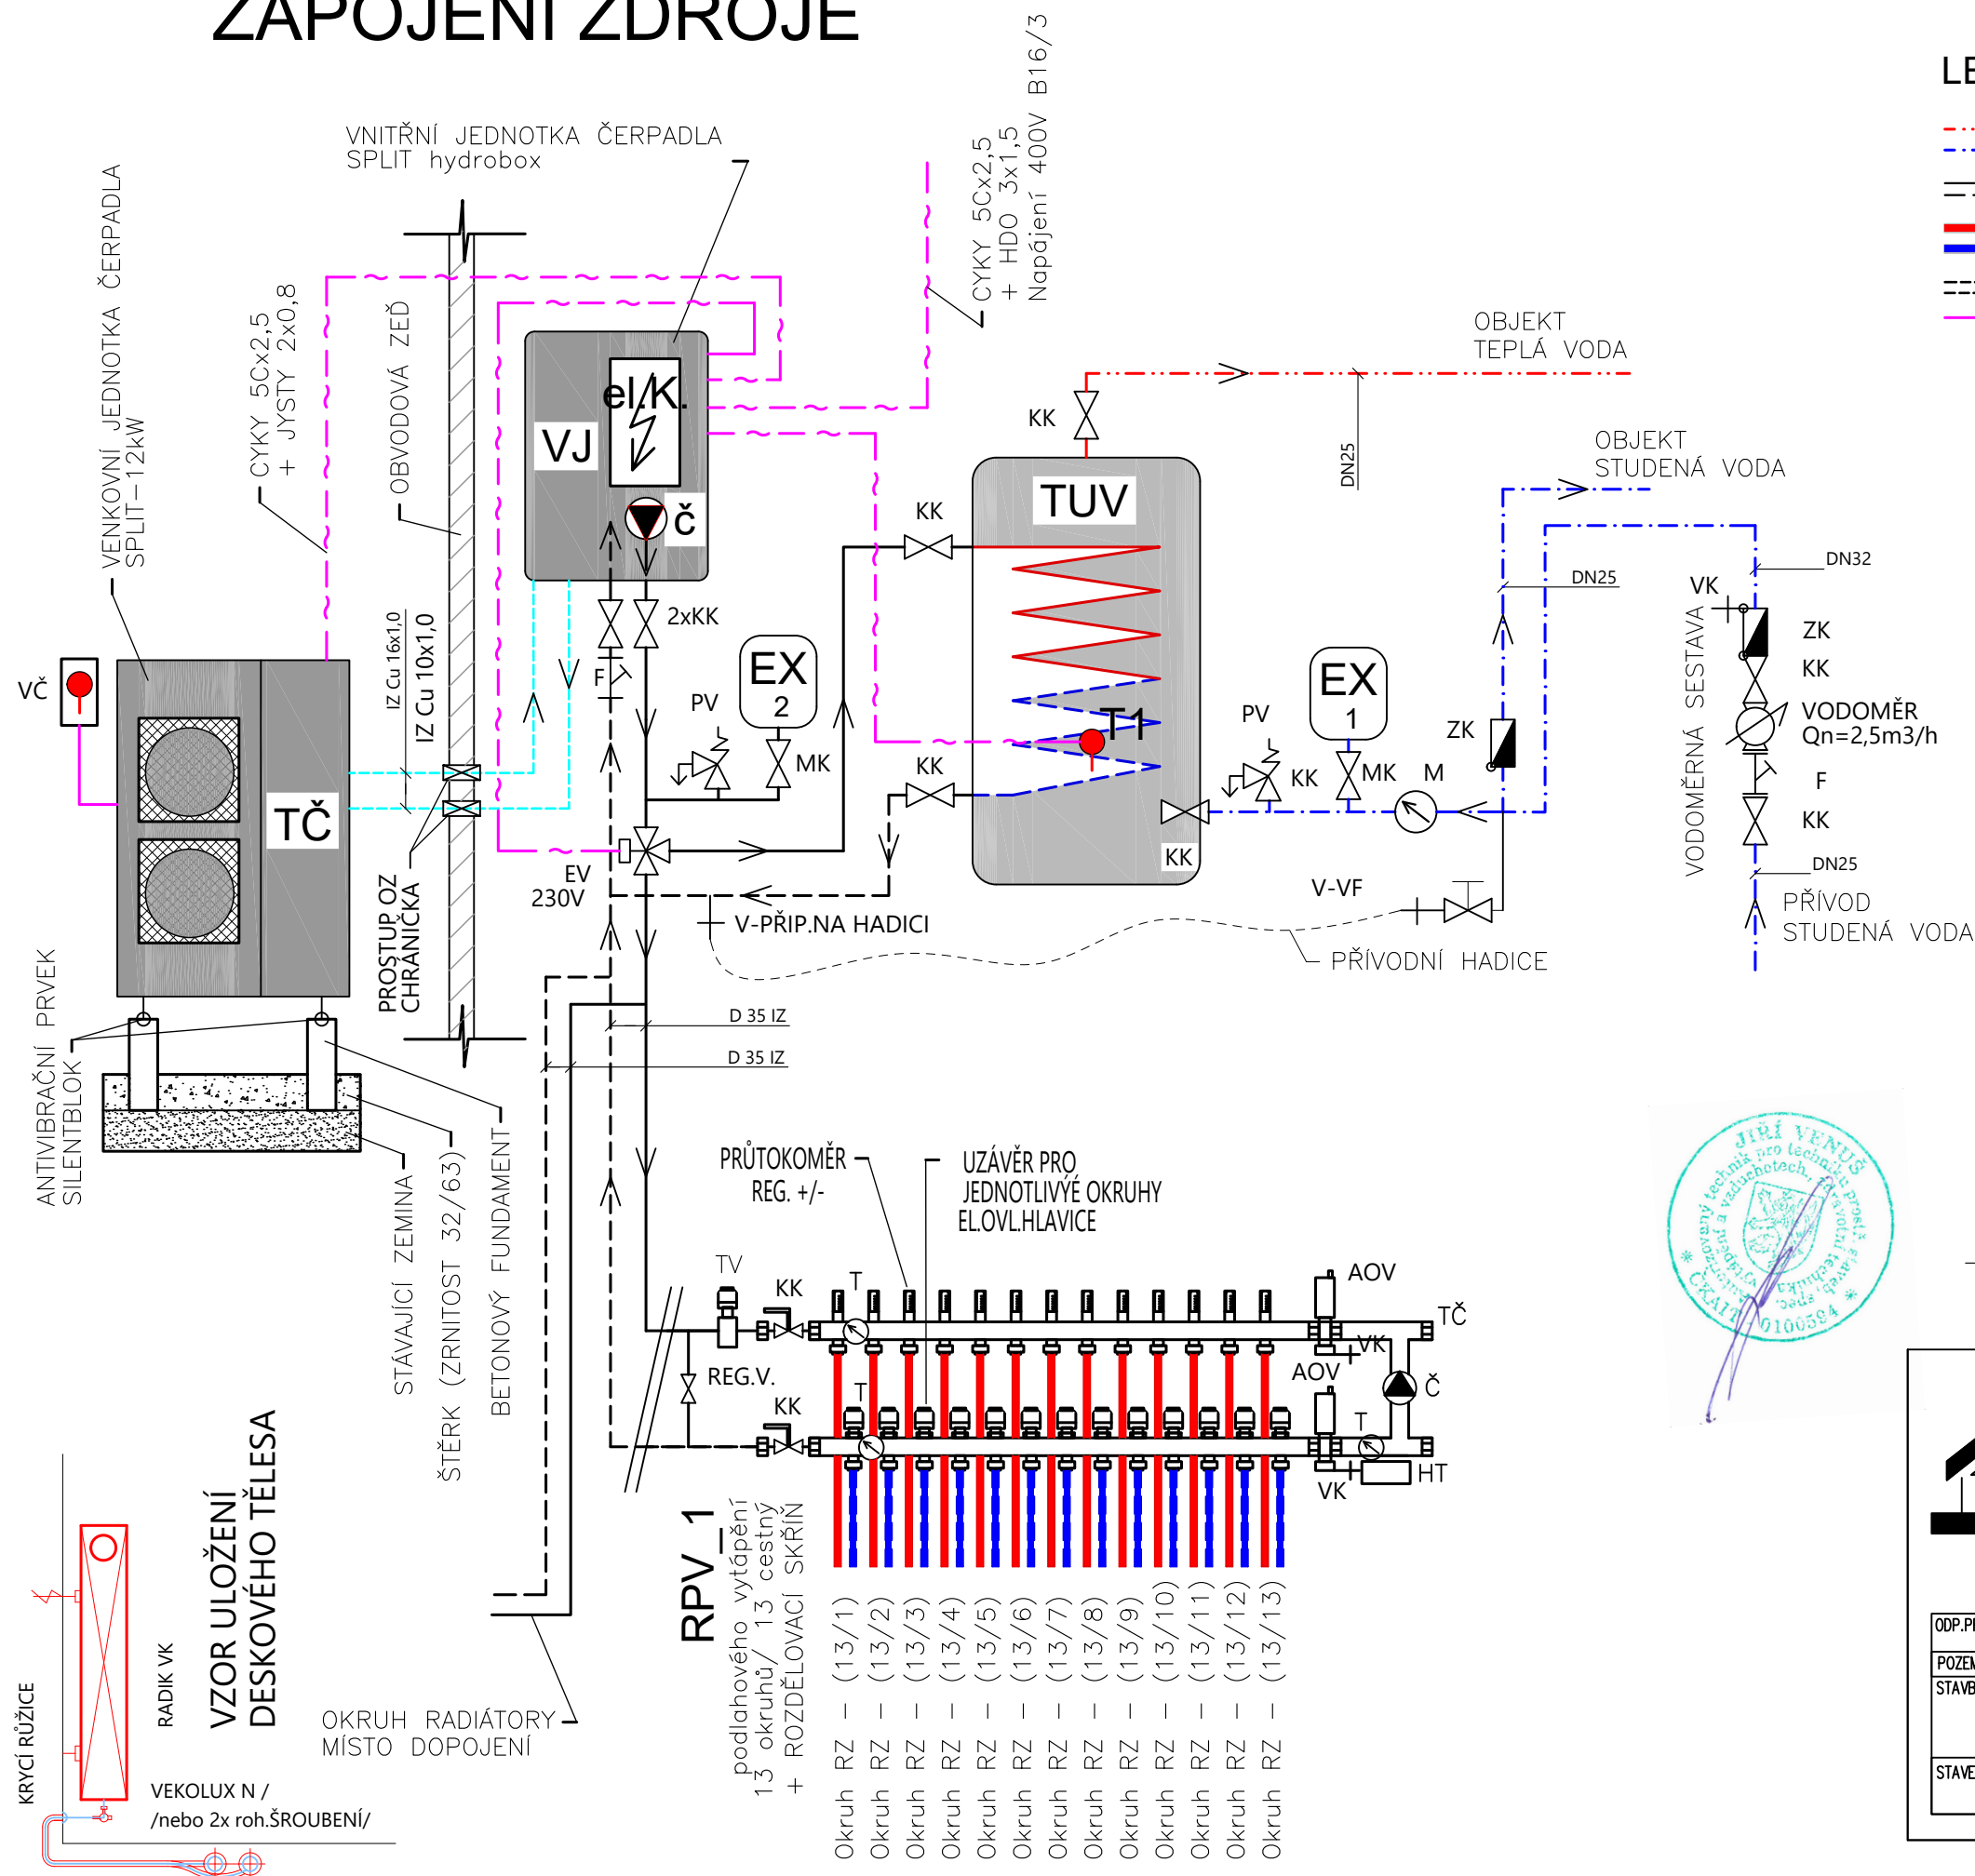


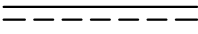


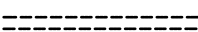





## ZAPOJENÍ ZDROJE



LEGENDA :

- |   |  |
|---|--|
|  | TEPLÁ VODA (TV)  |
|  | STUDENÁ VODA (SV)  |
|  | POTRUBÍ MĚŘENÉ PŘÍVOD  |
|  | POTRUBÍ MĚŘENÉ ZPÁTEČKA  |
|  | PŘÍVOD–Trubka RAUTHERM S 17x2,0  |
|  | ZPÁTEČKA–Trubka RAUTHERM S 17x2,0  |
|  | CHLADOVODY–PROPOJ TČ–VJ  |
|  | ELEKTROINSTALACE   |
| TČ  | <b>VENKOVNÍ JEDNOTKA ČERPADLA<br/>SPLIT–12kW</b>   |
| VJ  | VNITŘNÍ JEDNOTKA ČERPADLA<br>SPLIT hydrobox  |
| VČ  | VENKOVNÍ ČIDLO EKVITERMNÍ REGULACE   |
| TUV   | NEPŘÍMOTOPNÝ ZÁSOBNÍKOVÝ OHŘÍVAČ VODY –800l  |
| RPV   | ROZDĚLOVAČ PODLAHOVÉHO VYTÁPĚNÍ  |
| PT  | TÝDENNÍ PROGRAMOVATELNÝ TERMOSTAT  |
|   | UMÍSTĚNÍ PROSTOROVÉHO PŘÍSTROJE BUDE PROVEDENO<br>DO VHDNÉ MÍSTNOSTI DLE POKYNŮ STAVEBNÍKA |
| IZ  | TERMOIZOLAČNÍ TRUBICE MIRELON  |
| KK(DN)  | KULOVÝ KOHOUT  |
| ZK(DN)  | ZPĚTNÁ KLAPKA  |
| T   | TEPLOTNÍ ČIDLO   |
| F(DN)   | FILTR  |
| MK  | SERVISNÍ VENTIL SE ZAJIŠTĚNÍM, S VYPOUŠTĚNÍM   |
| PV  | POJISTNÝ VENTIL  |
| Č   | ČERPADLO OBĚHOVÉ   |
| EX1   | EXPANZNÍ NÁDOBA PRO PITNOU VODU  |
| EX2   | EXPANZNÍ NÁDOBA PRO VYTÁPĚNÍ   |
| VOD.  | VODOMĚR  |
| VK  | VYPOUŠTĚCÍ KOHOUT  |
| TSV   | TROJCESTNÝ SMĚŠOVACÍ VENTIL  |
| EV  | ELEKTROVENTIL 230V   |
| AOV   | AUTOMATICKÝ ODVZDUŠŇOVACÍ VENTIL   |
| HT  | HAVARIJNÍ TERMOSTAT  |
| M   | MANOMETR   |
| V   | VENTIL   |
| TV  | TERMO VENTIL PRO NASTAVENÍ TEPLOTY 25–45°C   |
| REG.V.  | REGULAČNÍ VENTIL S PRŮTOKOMĚREM – RPV  |
| V–VF  | NAPOUŠTĚCÍ VENTIL PRO VYTÁPĚNÍ   |
| 45°/35°C  | TEPLOTNÍ SPÁD PODLAHOVÉHO VYTÁPĚNÍ/RADIÁTORY   |
| – TOPNÉ ŽEBŘÍKY V KOUPELNÝCH BUDOU NAPOJENY<br>NA OKRUH PODLAHOVÉHO VYTÁPĚNÍ        |  |





PARÉ Č.

Jan Bedlivý, Zahradní 631, Kaplice 382 41

**PROJEKTOVÁ A INŽENÝRSKÁ ČINNOST**  
**IČ: 03567559, tel.: 773 616 205**

ODP.PROJEKTANT	JAN BEDLIVÝ	KRESLIL	JAN BEDLIVÝ	DATUM	08/2019	VÝKRES Č.	02
POZEMEK	1688/11, 1689/1, 1689/2, st. 1349 MÍSTO AKCE Třebechovice pod Orebem					STUPENĚ	DPS
STAVBA	Záměr výstavby zařízení pro zdravotně postižené v Třebechovicích pod Orebem					MĚŘÍTKO	
						BEZ M.	
STAVEBNÍK	Královéhradecký kraj, Pivovarské náměstí 1245, 500 03 Hradec králové				PŘÍLOHA D.1.4.B ZAPOJENÍ ZDROJE DOZP A		