

SCHÉMA ULOŽENÍ POTRUBÍ


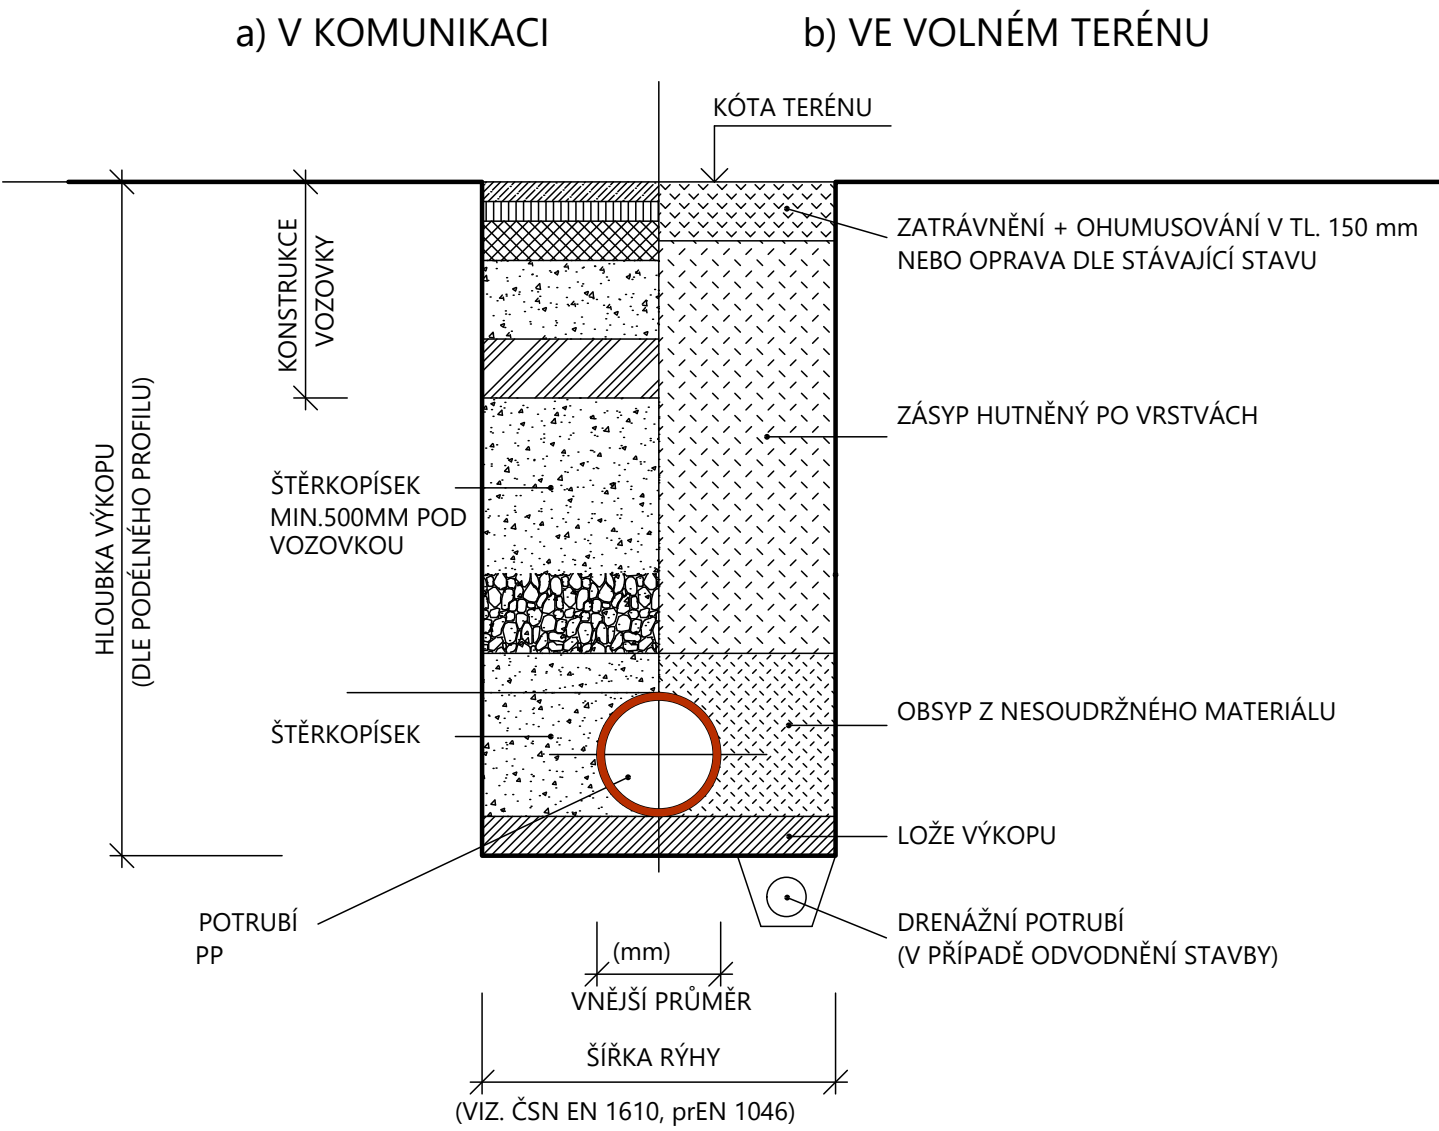


SCHÉMA ULOŽENÍ POTRUBÍ

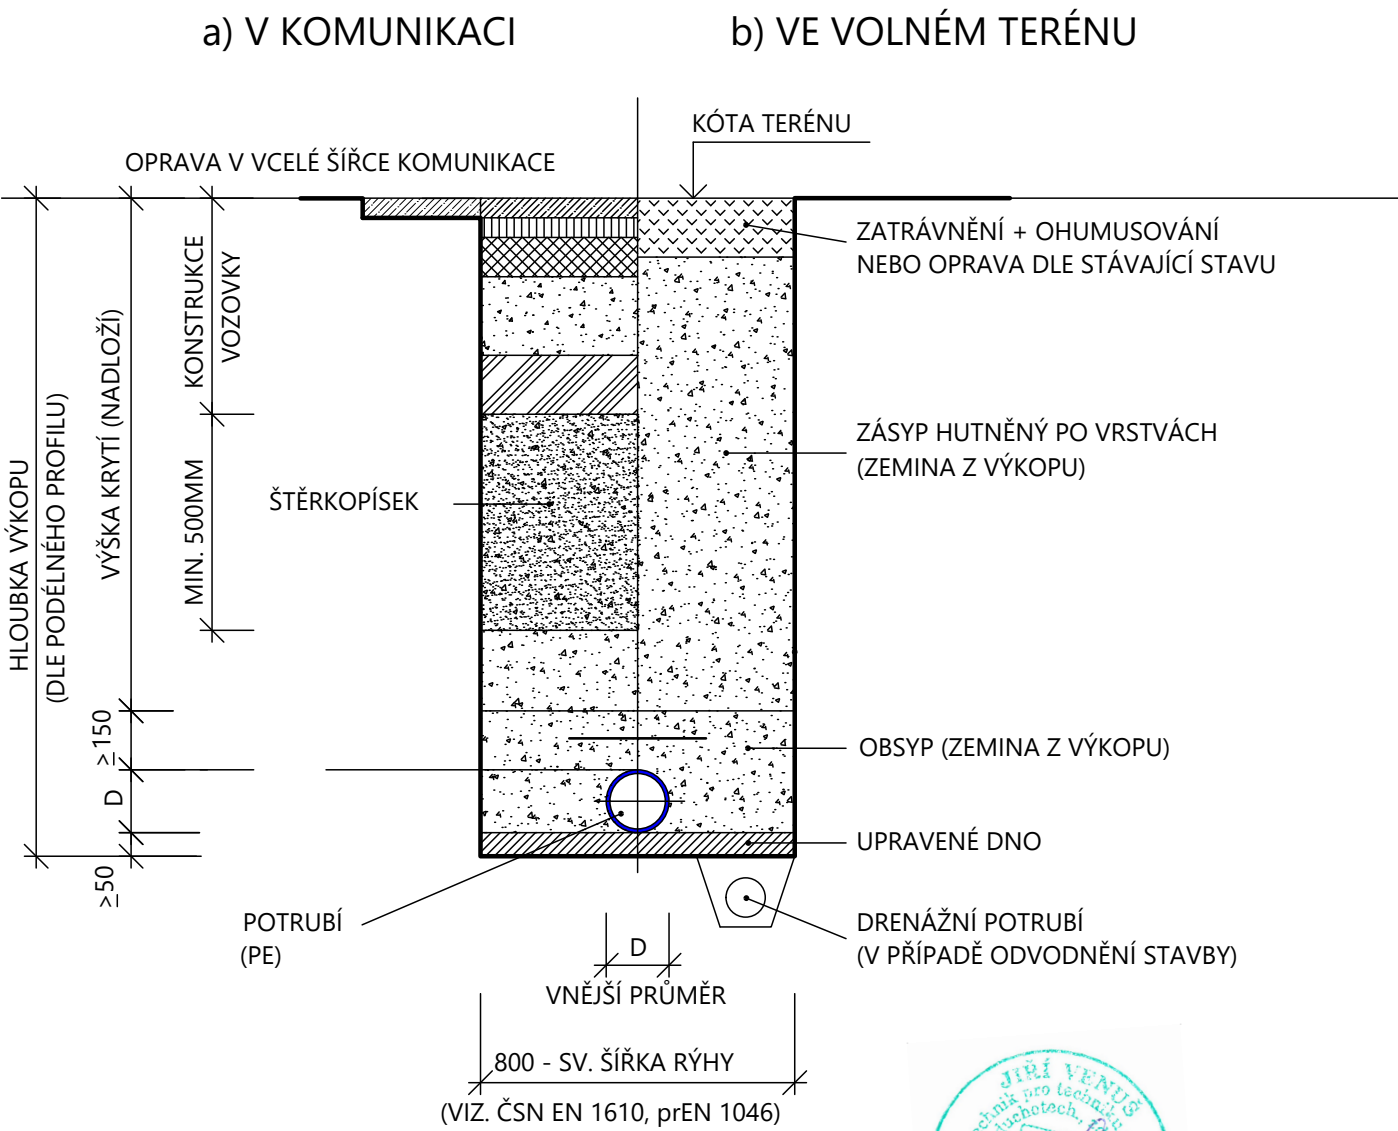

PARÉ Č.

Jan Bedlivý, Zahradní 631, Kaplice 382 41

PROJEKTOVÁ A INŽENÝRSKÁ ČINNOST
IČ: 03567559, tel.: 773 616 205

ODP.PROJEKTANT	JAN BEDLIVÝ	KRESLIL	JAN BEDLIVÝ	DATUM	08/2019	VÝKRES Č.	10
POZEMEK	1688/11, 1689/1, 1689/2, st. 1349	MÍSTO AKCE	Třebechovice pod Orebem	STUPĚŇ	DPS	MĚŘÍTKO	BEZ M.
STAVBA	Záměr výstavby zařízení pro zdravotně postižené v Třebechovicích pod Orebem						
STAVEBNÍK	Královéhradecký kraj, Pivovarské náměstí 1245, 500 03 Hradec králové	PŘÍLOHA	D.1.4.A ULOŽENÍ POTRUBÍ				