




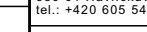
VZOROVÝ ŘEZ CHODNÍKEM
M1:20

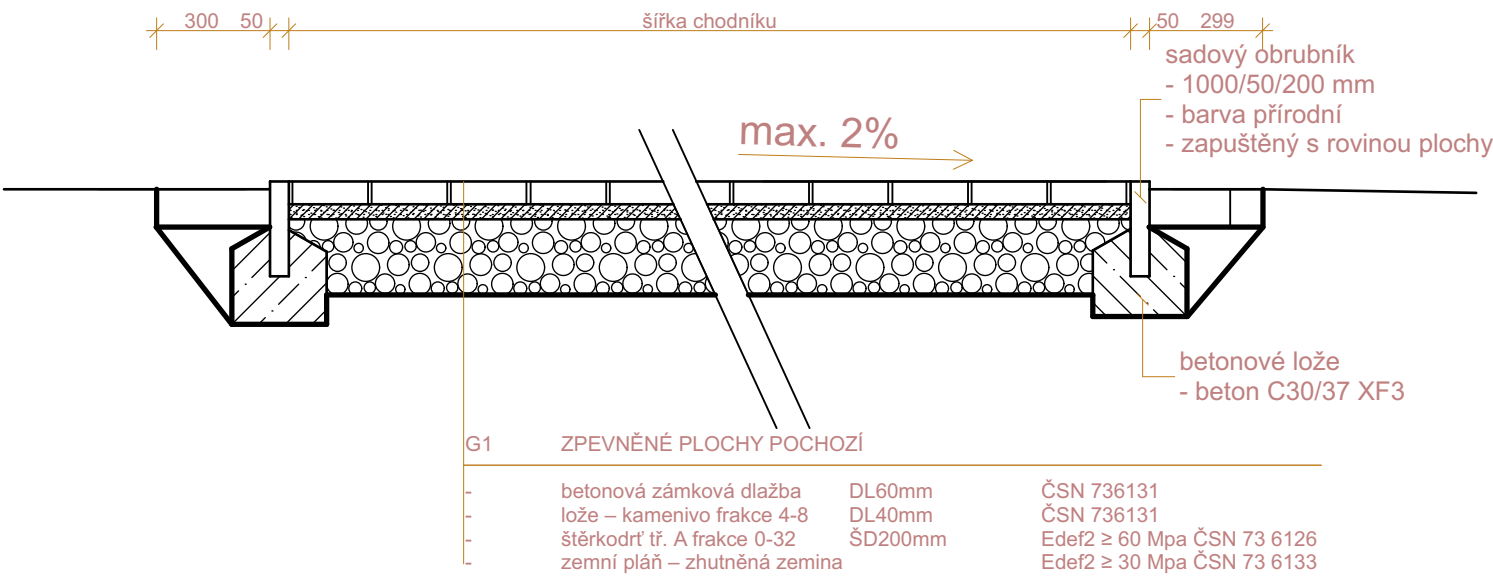

VZOROVÝ ŘEZ PARK. STÁNÍM (PŘÍJEZDOVOU KOMUNIKACÍ)
M1:20

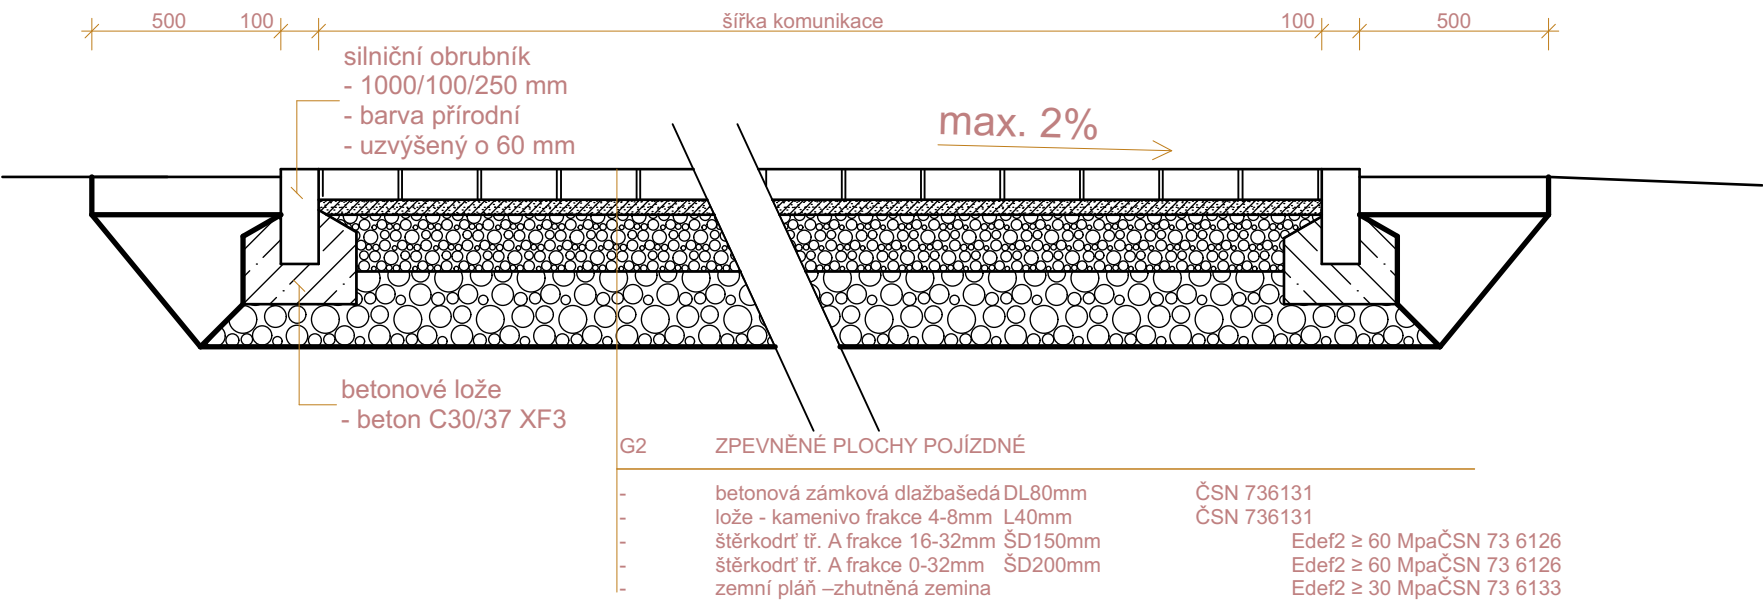

±0,000 = 251,140 Bpv

| | | | | | | | | |
|-------------------|---|--|---------------------|--|--|--|--|--|
| VYPRACOVAL | | HIP | ZODPOVĚDNÁ OSOBA | | OPRÁVNĚNÁ OSOBA | | Generální projektant: ERPLAN s.r.o. U Borové 69 580 01 Havlíčkův Brod tel.: +420 605 546 273 | |
| Martin Šoula DiS. | | Martin Šoula DiS. | Ing. Milan Oplíštil | | Ing. Milan Oplíštil | |  | |
| STAVEBNÍK | | Královéhradecký kraj, Pivovarské náměstí 1245, 500 03 Hradec králové | | | | | |  <div>Zpracovatel části: ERPLAN s.r.o. U Borové 69 580 01 Havlíčkův Brod tel.: +420 605 546 273</div> |
| NÁZEV AKCE | Záměr výstavby zařízení pro zdravotně postižené v Třebechovicích pod Orebem | | | | MÍSTO AKCE Třebechovice pod Orebem | | DATUM 09/2019 | |
| NÁZEV ČÁSTI | D.1.1. SO06 - ZPEVNĚNÉ PLOCHY | | | | Č. POPISNÉ --- | | ÚČEL DPS | ČÍSLO VÝTISKU |
| OBSAH VÝKRESU | CHARAKTERISTICKÉ ŘEZY | | | | Č. POZEMKU 1688/11, 1689/1, 1689/2, st. 1349 | | MĚŘÍTKO 1:20 | |
| | | | | | KAT. ÚZEMÍ Třebechovice pod Orebem | | FORMÁT 2x A4 | |
| | | | | | | | INT. ČÍSLO I23001910 | POŘ. ČÍSLO D.1.1.3 |