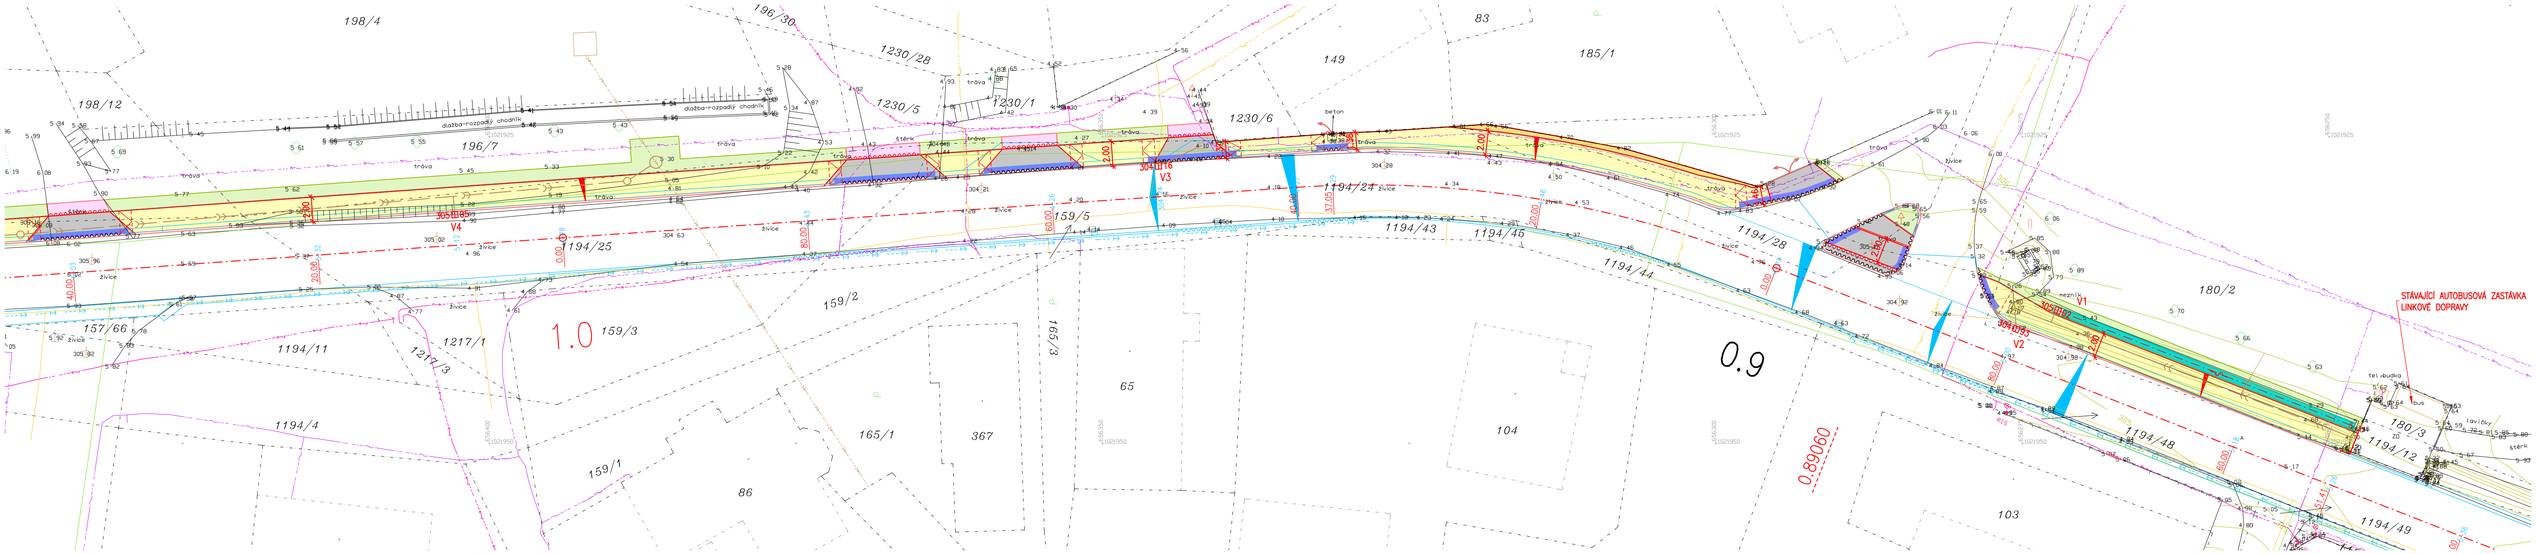

SOUŘADNICE VPUSTÍ			
Č.B.	Y	X	Z
V1	656272.038	1021938.938	305.02
V2	656275.434	1021940.444	304.93
V3	656345.463	1021927.145	304.16
V4	656402.826	1021931.103	305.05
V5	656446.748	1021932.129	306.56
V6	656460.193	1021935.283	306.99
V7	656499.095	1021936.123	308.59
V8	656511.892	1021939.259	308.87
V9	656578.698	1021942.030	309.43
V10	656603.256	1021943.538	308.82
V11	656624.557	1021936.852	308.57
V12	656651.730	1021937.426	308.03
V13	656699.149	1021930.343	307.51
V14	656711.341	1021925.564	307.48

LEGENDA:

NOVÉ OBJEKTY:

SO 101 – KOMUNIKACE

- CHODNÍKY DLÁŽDĚNÉ NEPOJÍZDNÉ – BET. DLAŽBA
- CHODNÍKY DLÁŽDĚNÉ – SJEZDY – BET. DLAŽBA
- VÝSTRAŽNÝ PÁS š. 400 mm
- NAPOJENÍ ZE ŠTĚRKODRTI
- ZÁSYP KAČÍRKEM
- ODVODŇOVACÍ BETONOVÝ ŽLAB š. 600 mm
- OBRUBNÍK SILNIČNÍ SNÍŽENÝ NA 20 mm NAD VOZOVKU
- OBRUBNÍK SILNIČNÍ V ÚROVNI CHODNÍKU
- KANALIZAČNÍ PŘÍPOJKY VPUSTÍ
- ZELEŇ
- VOZOVKA DLE SCHVÁLENÉ PD "SO 101 Silnice III/28430"

SO 301 – ODVODNĚNÍ

- KANALIZAČNÍ ŘAD DEŠŤOVÉ KANALIZACE

STÁVAJÍCÍ VEDENÍ

- KANALIZACE DEŠŤOVÁ
- KANALIZACE SPLAŠKOVÁ
- VODOVOD PITNÝ
- EL. VEDENÍ NN PODZEMNÍ
- EL. VEDENÍ VO PODZEMNÍ
- EL. VEDENÍ VN NADZEMNÍ
- PLYNOVOD STL
- PLYNOVODNÍ PŘÍPOJKA STL
- ZAMĚŘENÉ A KÓTOVANÉ, VNITŘNÍ STP
- PŘEHLEDKY, STP NEZNÁMÁ POLOHA

UPOZORNĚNÍ:
– STÁVAJÍCÍ PODZEMNÍ VEDENÍ JSOU ZAKRESLENA INFORMATIVNĚ. PŘED ZAHÁJENÍM ZEMNÍCH PRACÍ JE NUTNÉ JEJICH VYTÝČENÍ A POLOHU OVĚŘIT SONDAMI!!!

HRANICE POZEMKŮ

- KATASTR NEMOVITOSTÍ (KMD)
- SLUČKOVANÁ (KMD)

SOUŘADNICOVÝ SYSTÉM S-JTSK
VÝŠKOVÝ SYSTÉM Bpv

KATASTRÁLNÍ ÚZEMÍ: HOLOVOUSY V PODKRKONOŠÍ

ZMĚNA		DATUM	PODPIS

NAVRHL	KONTROLOVAL	VEDOUCÍ PROJEKTU
Bohuslav Žid	Ing. Ferdinand Křišťan	Jan Čamr

S. ÚŘAD Hořice | O. ÚŘAD Holovousy
INVESTOR Obec Holovousy
STAVBA

NOVÝ CHODNÍK PODÉL SILNICE III/28430 V OBCI HOLOVOUSY

OBJEKT
101 – KOMUNIKACE

OBSAH VÝKRESU
SITUACE – 2. ČÁST

ENERGIAPROJEKT CZ s.r.o.

ZAK. ČÍSLO	17573-B
PROFESE	Doprava
STUPEŇ DPS	DATUM 02. 2020
MĚŘÍTKO 1:250	FORMÁT 4 x A1
ARCHIVNÍ ČÍSLO	D.1.1.2-101-01b