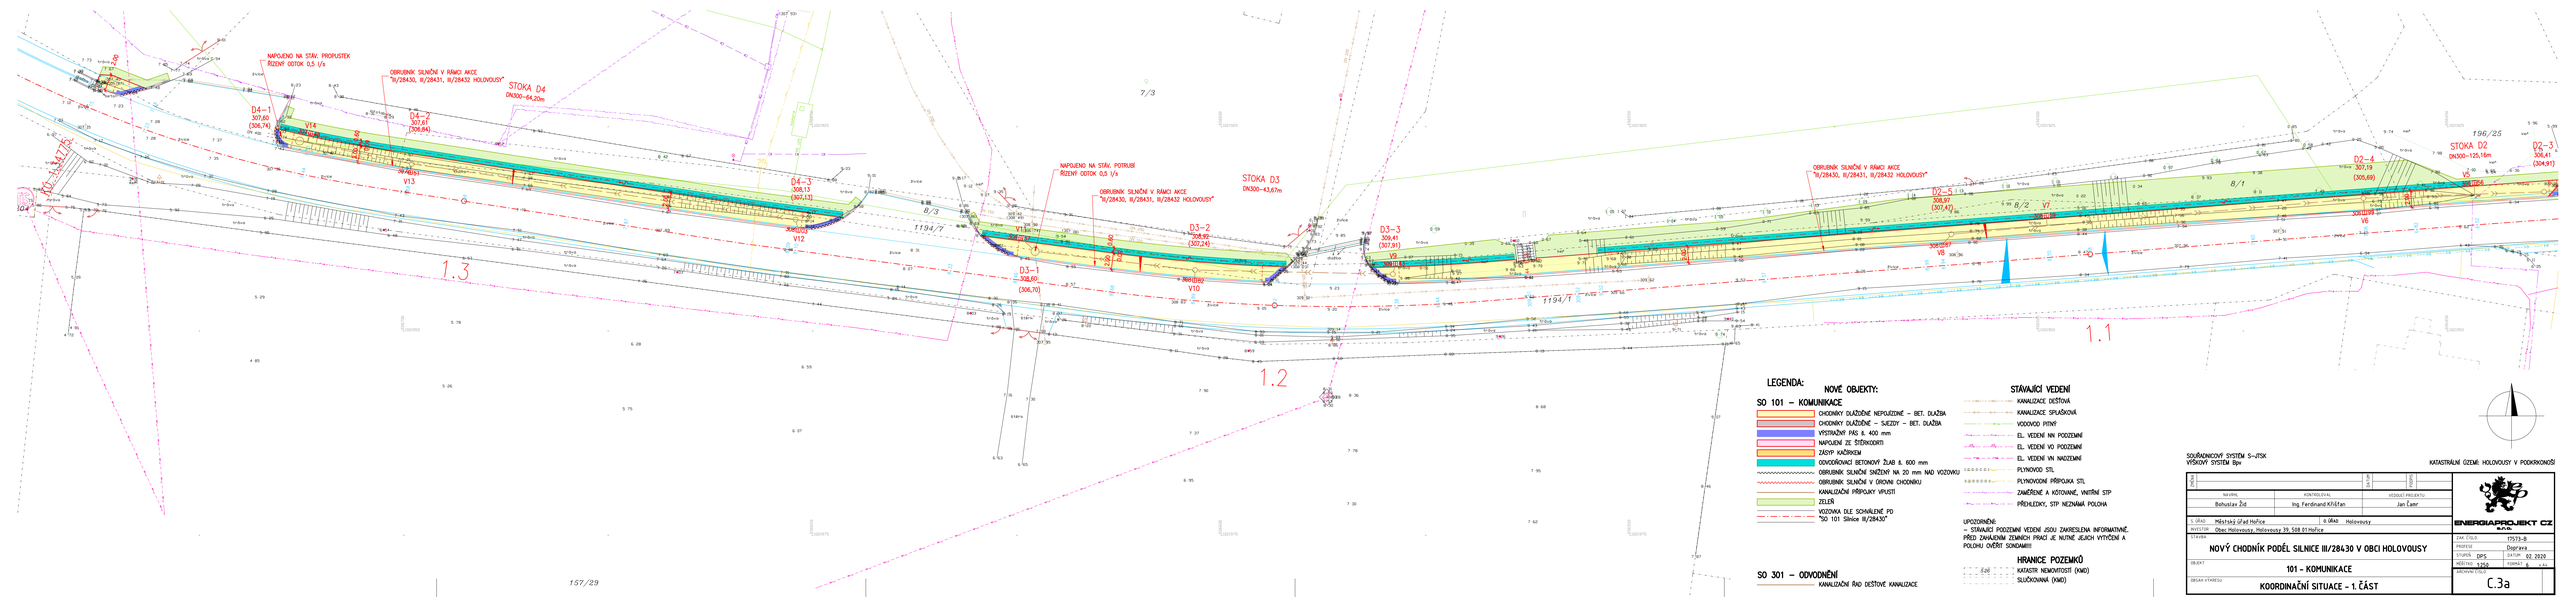

LEGENDA:

NOVÉ OBJEKTY:

SO 101 – KOMUNIKACE

- CHODNÍKY DLAŽDĚNÉ NEPOJEZDNÉ – BET. DLAŽBA
- CHODNÍKY DLAŽDĚNÉ – SJEZDY – BET. DLAŽBA
- VÝSTRAŽNÝ PÁS š. 400 mm
- NAPOJENÍ ZE ŠTĚRKODRTI
- ZÁSYPY KAČÍREKEM
- ODVODŇOVACÍ BETONOVÝ ŽLÁB š. 600 mm
- OBRUBNÍK SILNIČNÍ SNÍŽENÝ NA 20 mm NAD VOZOVKU
- OBRUBNÍK SILNIČNÍ V ÚROVNI CHODNÍKU
- KANALIZAČNÍ PŘÍPOJKY VPUSTÍ
- ZELEŇ
- VOZOVKA DLE SCHVÁLENÉ PD "SO 101 Silnice III/28430"

SO 301 – ODVODNĚNÍ

- KANALIZAČNÍ ŘAD DEŠŤOVÉ KANALIZACE

STÁVAJÍCÍ VEDENÍ

- KANALIZACE DEŠŤOVÁ
- KANALIZACE SPLAŠKOVÁ
- VODOVOD PITNÝ
- EL. VEDENÍ NN PODZEMNÍ
- EL. VEDENÍ VO PODZEMNÍ
- EL. VEDENÍ VN NADZEMNÍ
- PLYNOVOD STL
- PLYNOVODNÍ PŘÍPOJKA STL
- ZAMĚŘENÉ A KÓTOVANÉ, VNITŘNÍ STP
- PŘÍHLEDLÍKY, STP NEZNÁMÁ POLOHA

UPOZORNĚNÍ:
– STÁVAJÍCÍ PODZEMNÍ VEDENÍ JSOU ZAKRESLENA INFORMATIVNĚ. PŘED ZAHÁJENÍM ZEMNÍCH PRACÍ JE NUTNÉ JEJICH VYTÝČENÍ A POLOHU OVĚŘIT SONDAMI!!!

HRANICE POZEMKŮ

- KATASTR. NEMOVITOSTÍ (KNÍD)
- SLUČOVACÍ (KNÍD)

SOUŘADNICOVÝ SYSTÉM S-JTSK
VÝŠKOVÝ SYSTÉM Bpv

KATASTRÁLNÍ ÚZEMÍ: HOLOVOUSY V PODKRKONOŠÍ

ZMĚNA Č.		DATUM	PODPIS
NAVRHL: Bohuslav Žid	KONTROLOVAL: Ing. Ferdinand Kříčan	VEDOUCÍ PROJEKTU: Jan Čeněr	

1. ÚŘAD	Městský úřad Hořice
INVESTOR	Obec Holovousy, Holovousy 39, 508 01 Hořice
2. ÚŘAD	Holovousy

ENERGOPROJEKT CZ s.r.o.

ČÍSLO ZAKÁZKY: 17573-B

STAVBA: NOVÝ CHODNÍK PODÉL SILNICE III/28430 V OBCI HOLOVOUSY

PROFESE: Doprava
STUPEŇ: DPS
DATUM: 02. 2020
MĚŘÍTKO: 1:250
FORMÁT: A1

OBJEKT: 101 – KOMUNIKACE

OBSAH VÝKRESU: KOORDINAČNÍ SITUACE – 1. ČÁST

VÝKRES Č.: C.3a