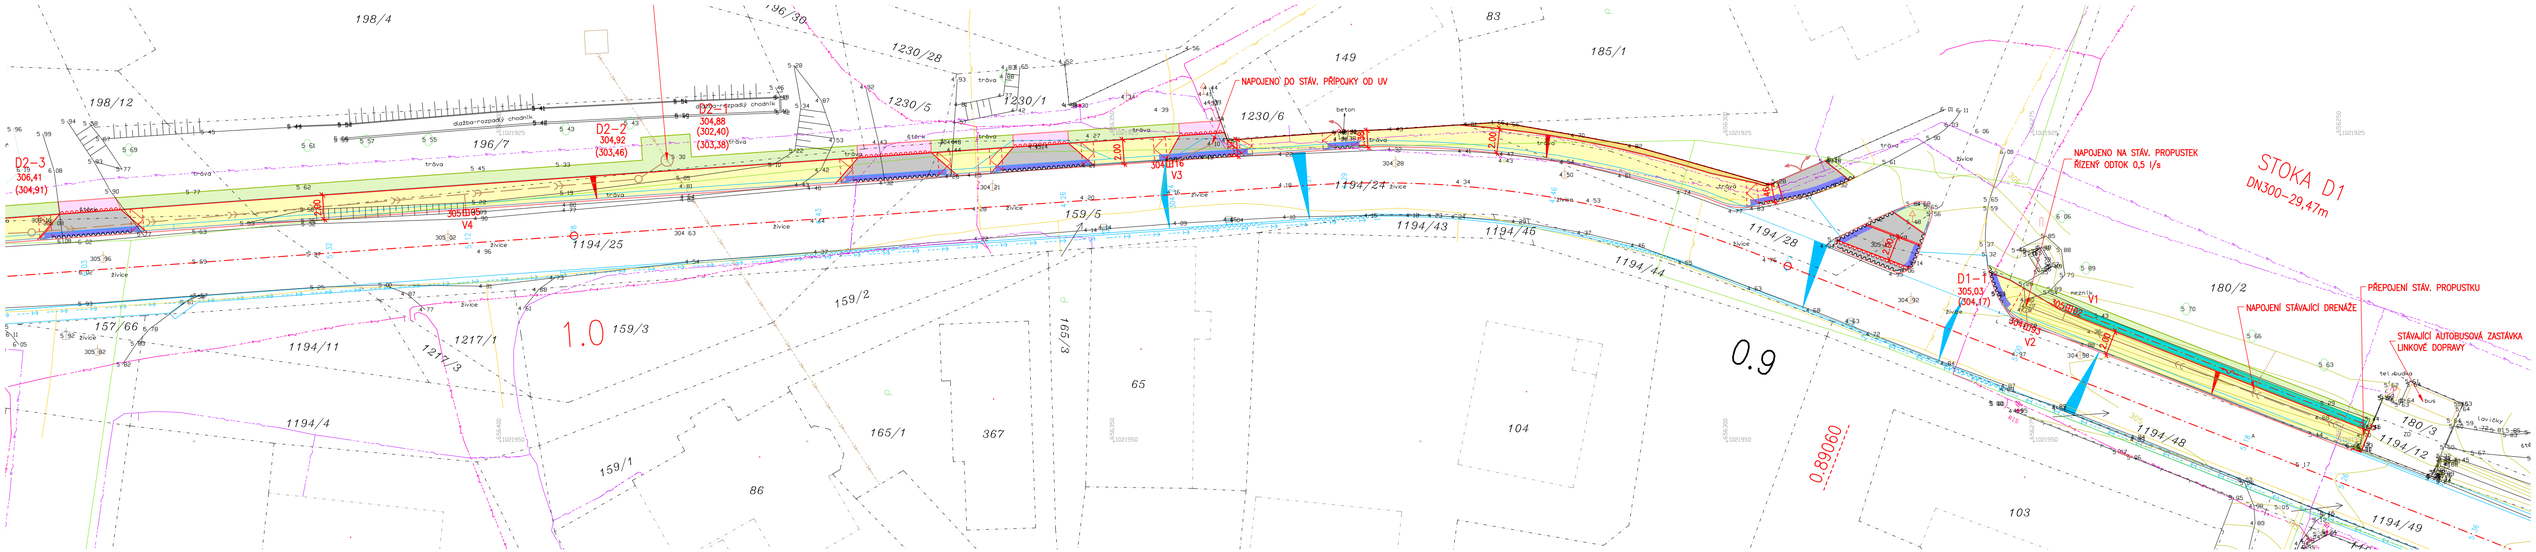

LEGENDA:

NOVÉ OBJEKTY:

SO 101 – KOMUNIKACE

- CHODNÍKY DLÁŽDĚNÉ NEPOJÍZDNÉ – BET. DLAŽBA
- CHODNÍKY DLÁŽDĚNÉ – SJEZDY – BET. DLAŽBA
- VÝSTRAŽNÝ PÁS š. 400 mm
- NAPOJENÍ ZE ŠTĚRKODRTI
- ZÁSYP KAČÍRKEM
- ODVODŇOVACÍ BETONOVÝ ŽLAB š. 600 mm
- OBRUBNÍK SILNIČNÍ SNÍŽENÝ NA 20 mm NAD VOZOVKU
- OBRUBNÍK SILNIČNÍ V ÚROVNI CHODNÍKU
- KANALIZAČNÍ PŘÍPOJKY VPUSTÍ
- ZELEŇ
- VOZOVKA DLE SCHVÁLENÉ PD "SO 101 Silnice III/28430"

SO 301 – ODVODNĚNÍ

- KANALIZAČNÍ ŘAD DEŠŤOVÉ KANALIZACE

STÁVAJÍCÍ VEDENÍ

- KANALIZACE DEŠŤOVÁ
- KANALIZACE SPLAŠKOVÁ
- VODOVOD PITNÝ
- EL. VEDENÍ NN PODZEMNÍ
- EL. VEDENÍ VO PODZEMNÍ
- EL. VEDENÍ VN NADZEMNÍ
- PLYNOVOD STL
- PLYNOVODNÍ PŘÍPOJKA STL
- ZAMĚŘENÉ A KÓTOVANÉ, VNITŘNÍ STP
- PŘEHLEDKY, STP NEZNÁMÁ POLOHA

UPOZORNĚNÍ:
– STÁVAJÍCÍ PODZEMNÍ VEDENÍ JSOU ZAKRESLENA INFORMATIVNĚ. PŘED ZAHÁJENÍM ZEMNÍCH PRACÍ JE NUTNÉ JEJICH VYTÝČENÍ A POLOHU OVĚŘIT SONDAMI!!!

HRANICE POZEMKŮ

- KATASTR NEMOVITOSTÍ (KMD)
- SLUČKOVANÁ (KMD)

SOUŘADNICOVÝ SYSTÉM S–JTSK
VÝŠKOVÝ SYSTÉM Bpv

KATASTRÁLNÍ ÚZEMÍ: HOLOVOUSY V PODKRKONOŠÍ

ZMĚNA		DATUM		DODPIS

NAVRHL	KONTROLOVAL	VEDOUCÍ PROJEKTU
Bohuslav Žid	Ing. Ferdinand Křišťan	Jan Čamr

S. ÚŘAD Hořice — O. ÚŘAD Holovousy
INVESTOR Obec Holovousy
STAVBA

NOVÝ CHODNÍK PODÉL SILNICE III/28430 V OBCI HOLOVOUSY

OBJEKT

101 – KOMUNIKACE

OBSAH VÝKRESU

KOORDINAČNÍ SITUACE – 2. ČÁST

ENERGIAPROJEKT CZ s.r.o.

ZAK. ČÍSLO	17573-B
PROFESE	Doprava
STUPEŇ DPS	DATUM 02. 2020
MĚŘÍTKO 1:250	FORMÁT A4 x 4
ARCHIVNÍ ČÍSLO	C.2b