
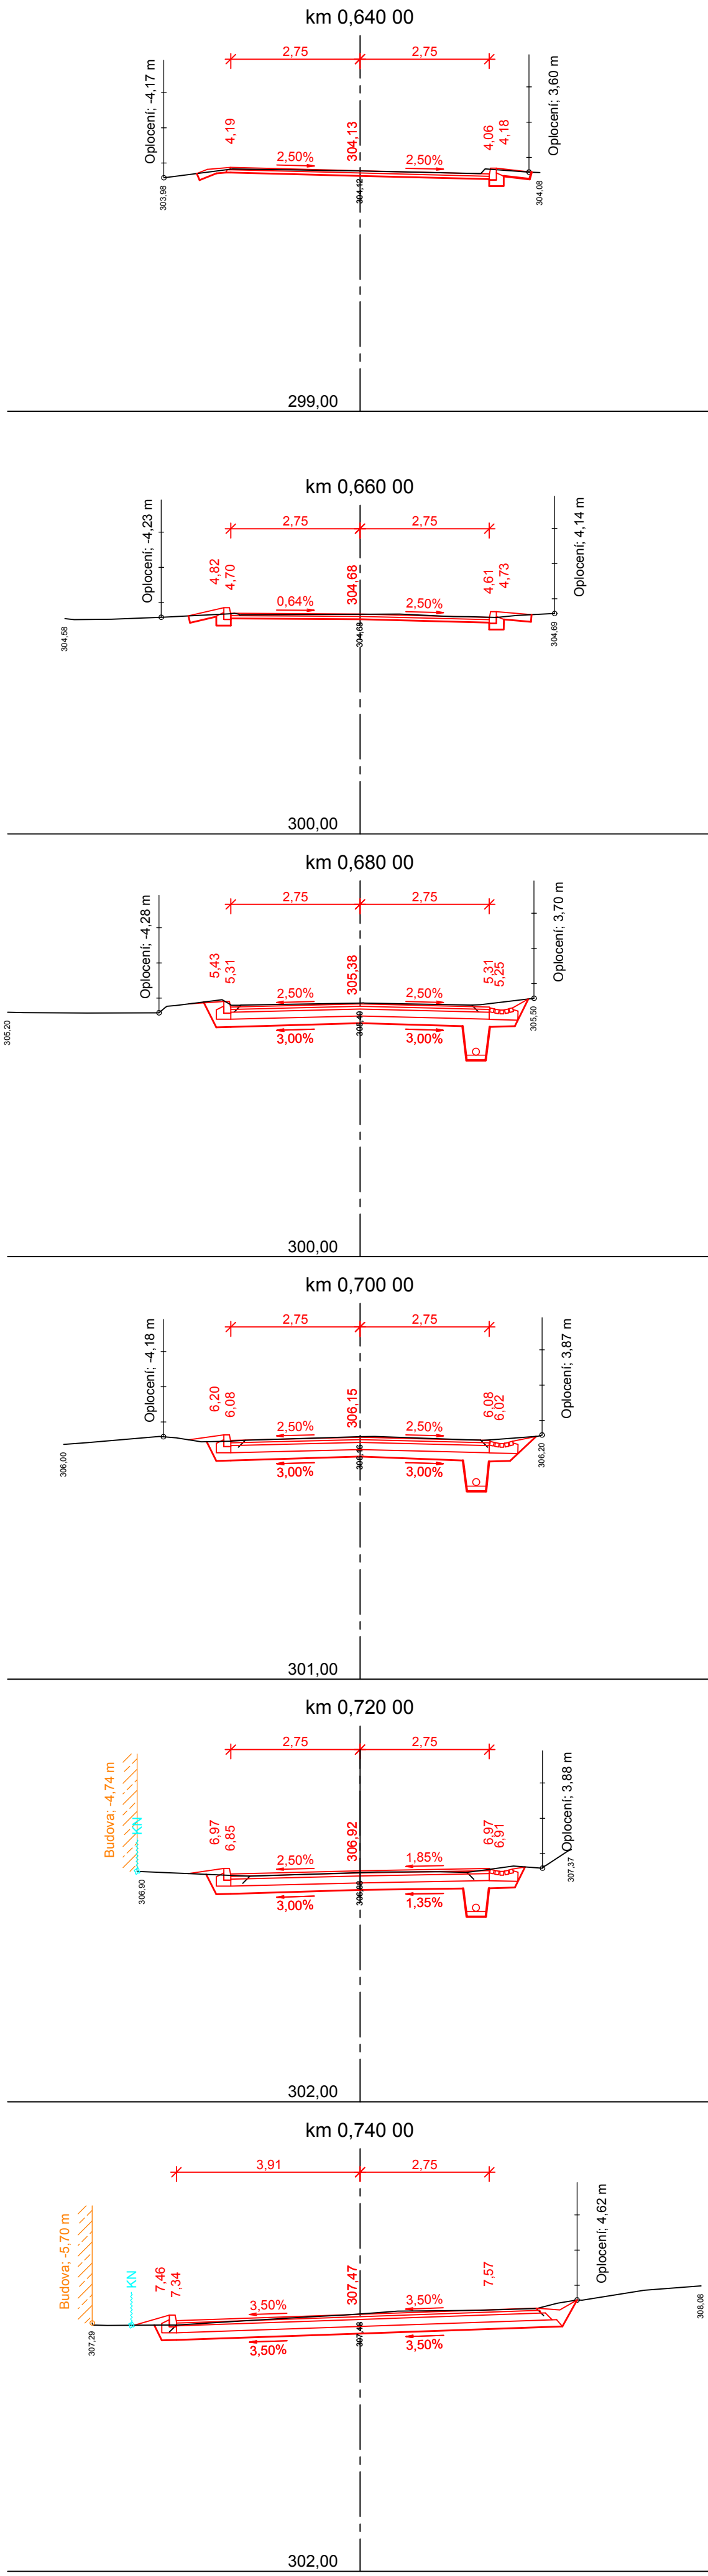
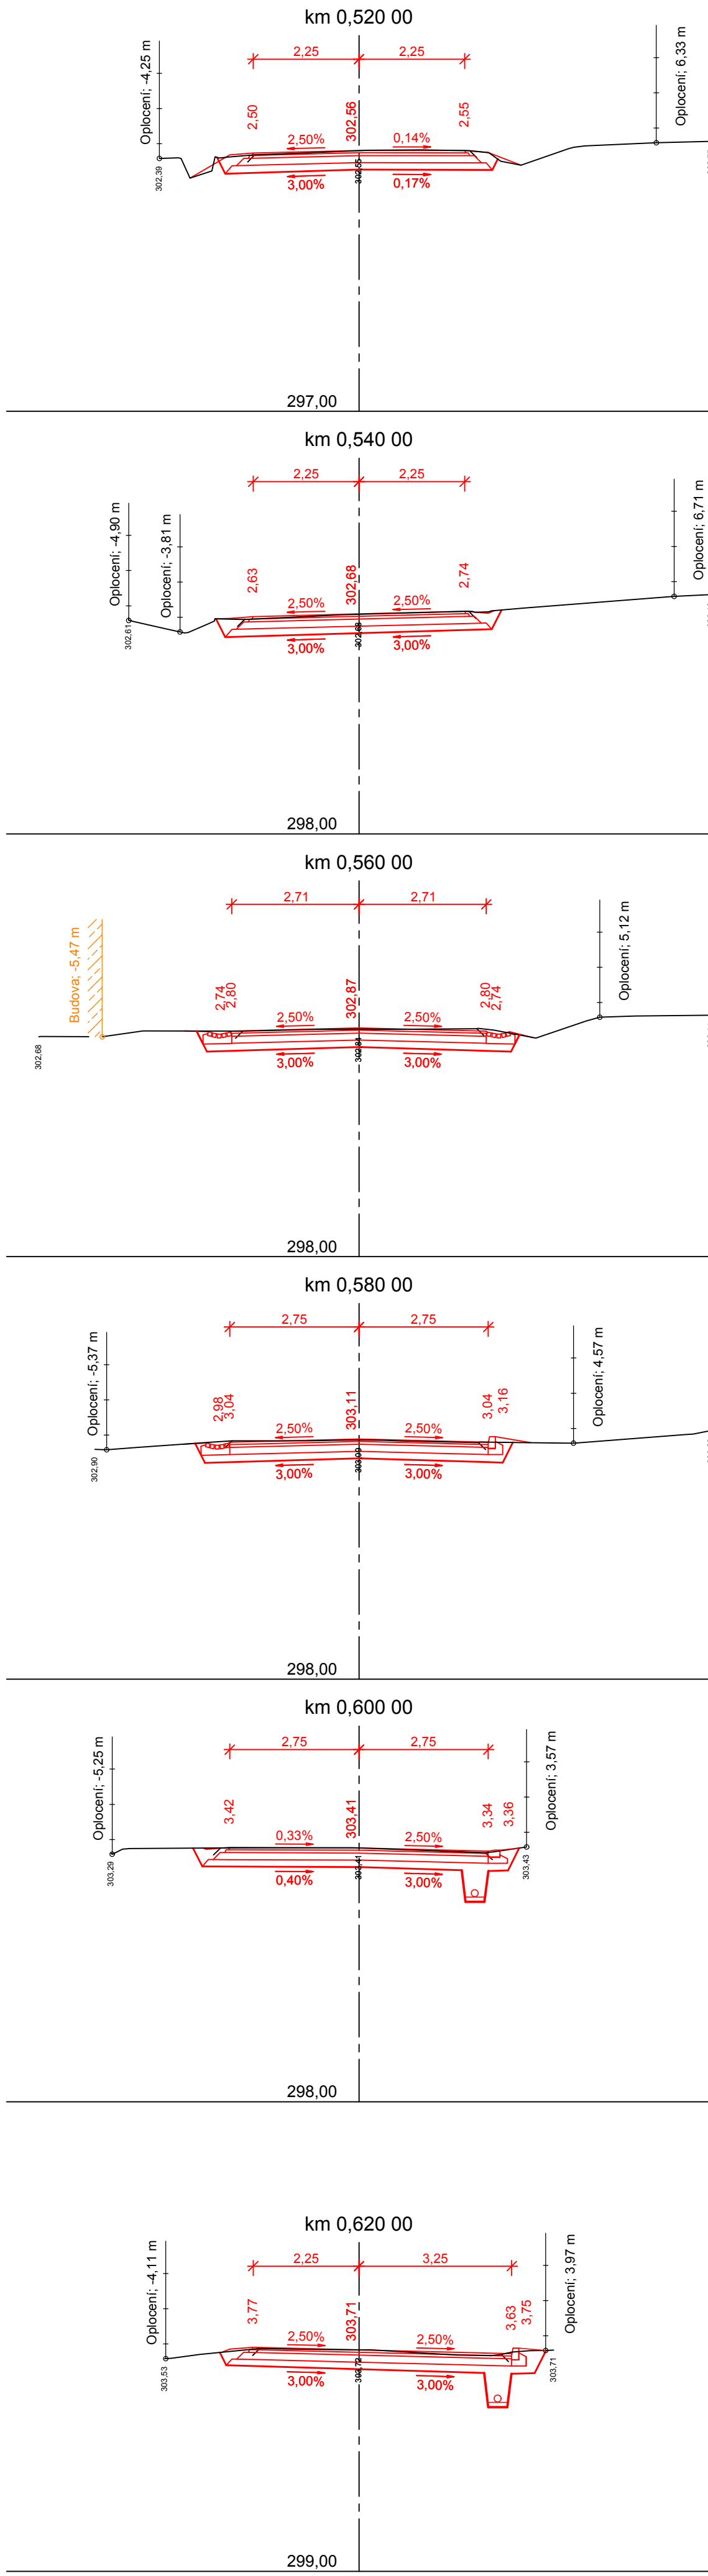
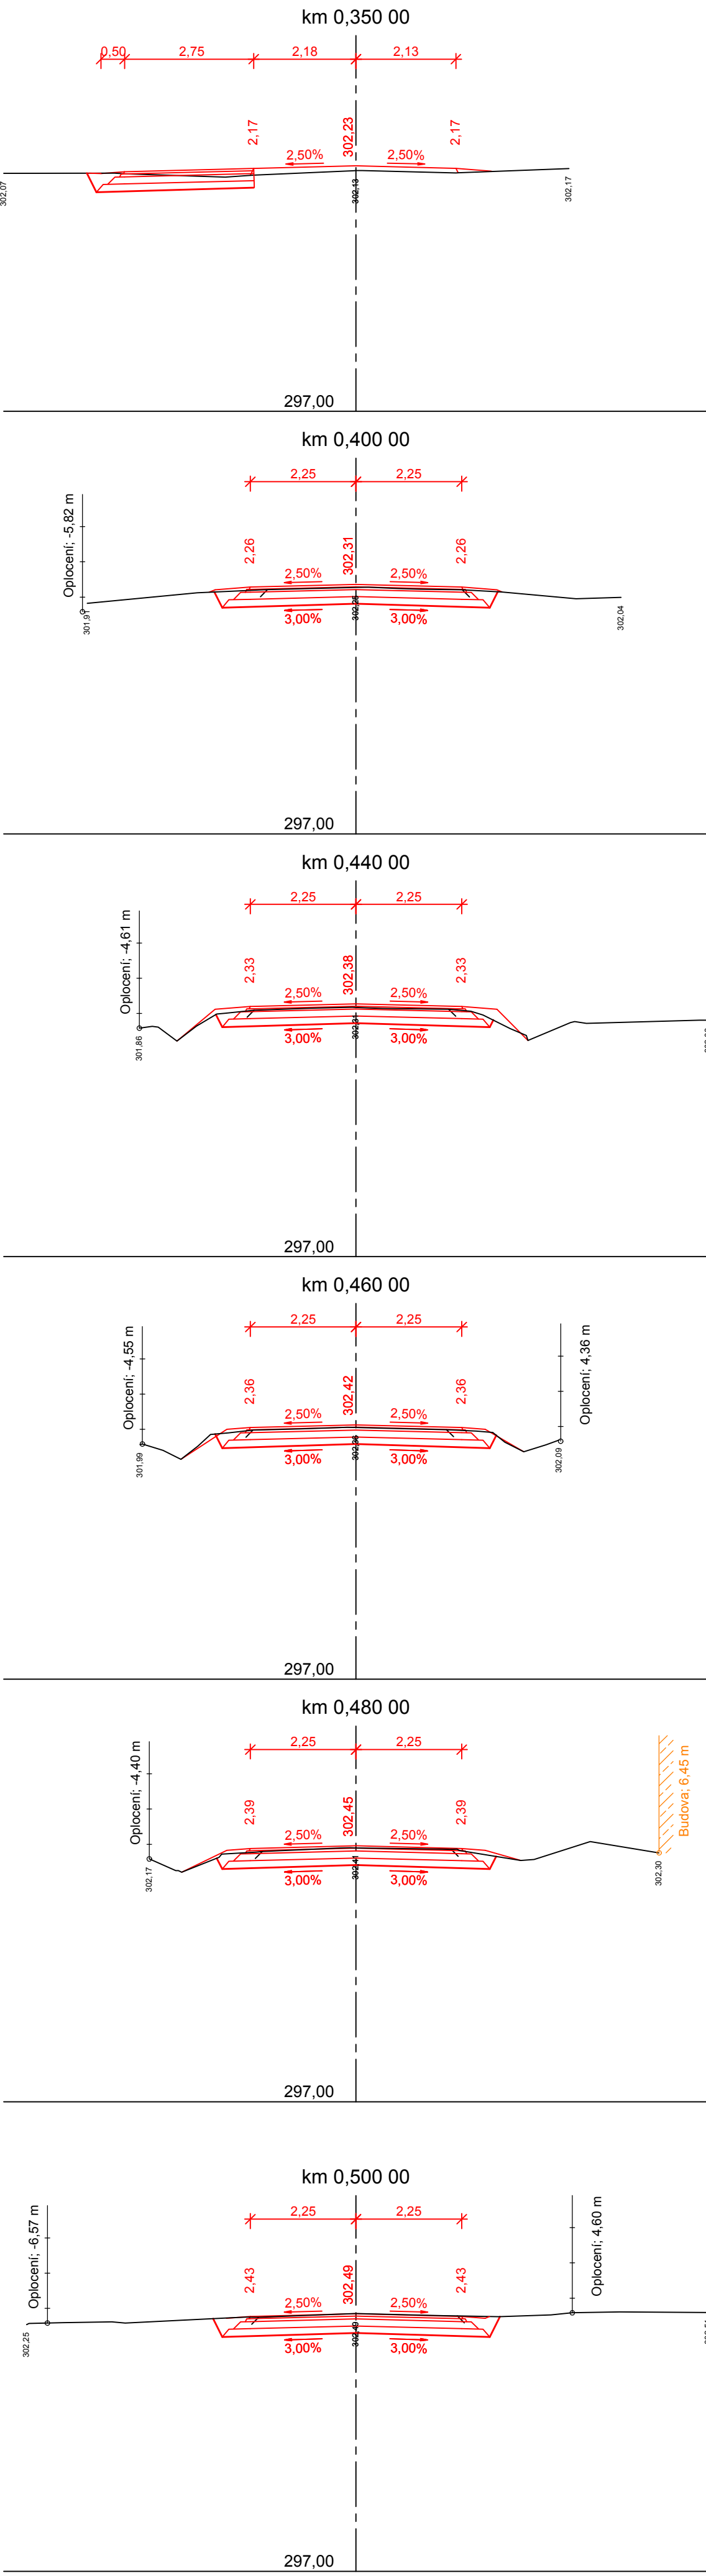


PŘÍČNÉ ŘEZY  
SO 102 - III/28431

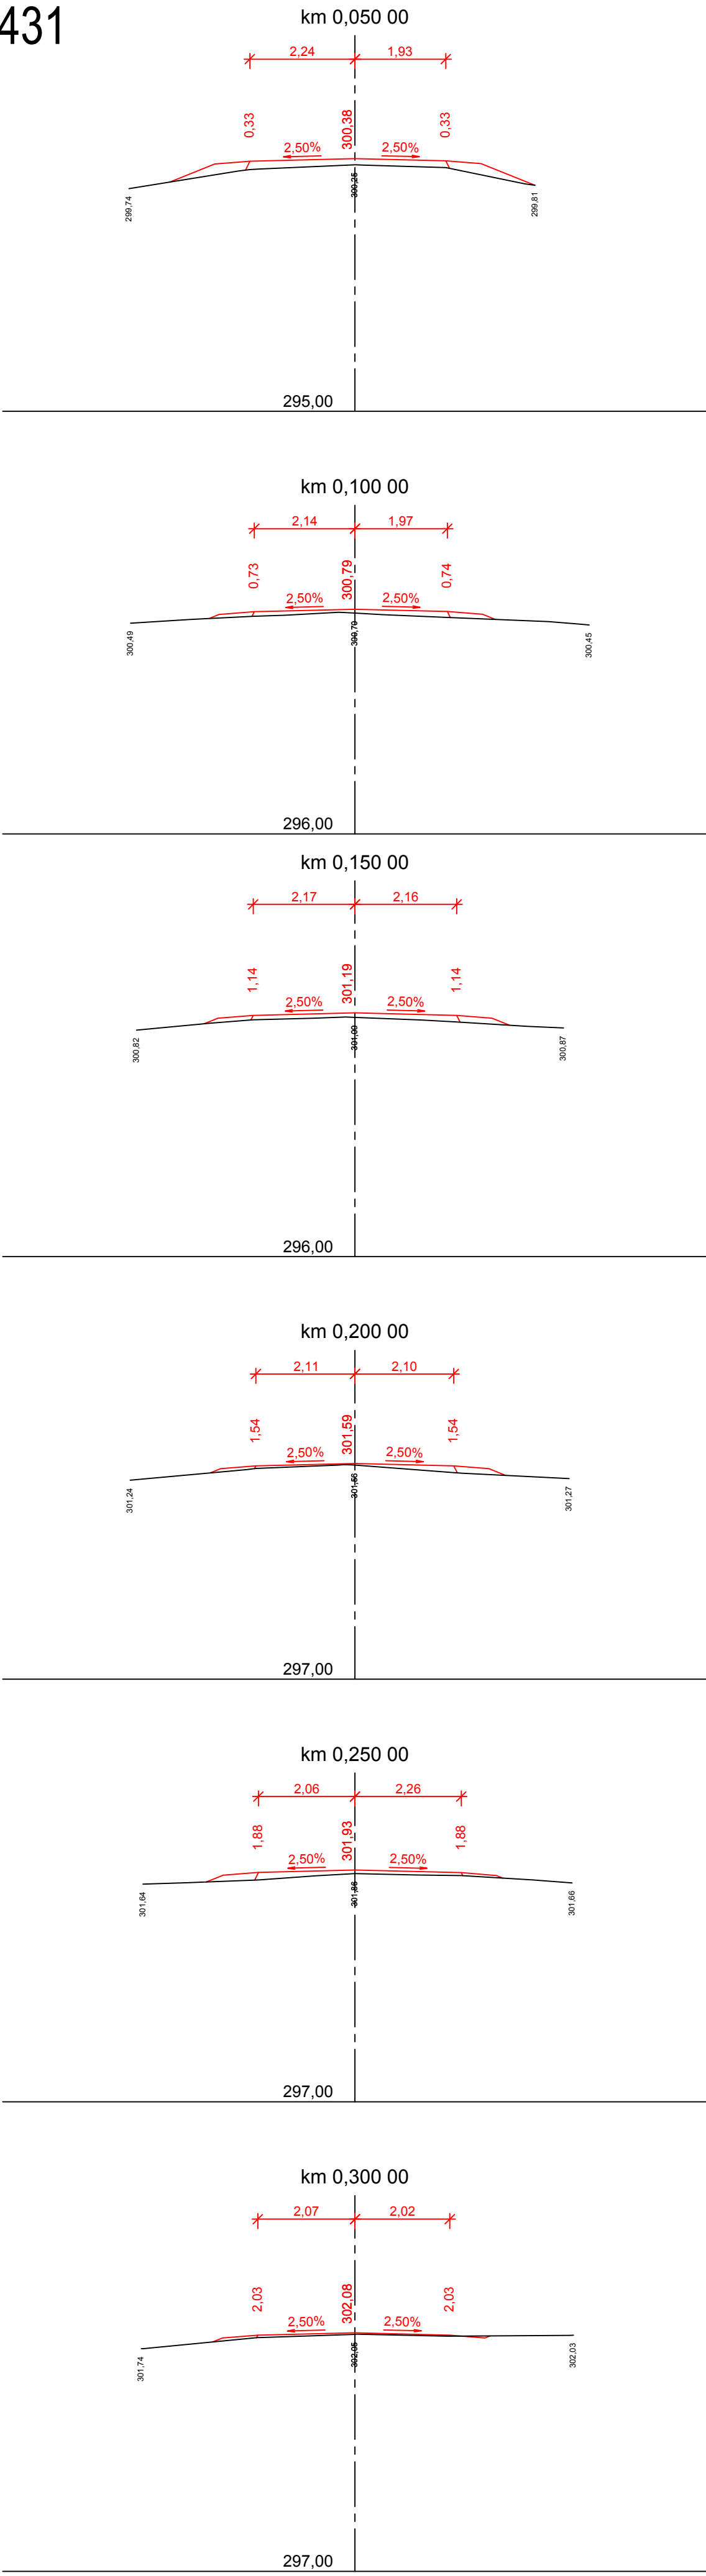

ČÁST C  
SO 102

Souřadnicový systém S–JTSK, Výškový systém Bpv	
Objednatel: Královéhradecký kraj Pivovarské náměstí 1245 500 03 Hradec Králové	
PROJEKTY A ŘÍZENÍ DOPRAVNÍCH STAVEB, Pernerova 659/31a Praha 8, Karlín, PSČ 186 00	
Namítl/vypracoval: Ing. Tereza SKORPILOVÁ podpis: <i>Skorpil</i>	Zodpovědný projektant: Ing. Miloš NEMEC podpis: <i>Nemec</i>
Technická kontrola: Ing. Miroslav VĚTROVSKÝ podpis: <i>Vetrovsky</i>	Hlavní inženýr projektu: Ing. Miloš NEMEC podpis: <i>Nemec</i>
ADVISA projekty a řízení dopravních staveb KMS s.r.o., Pernerova 659/31a Praha 8, Karlín, PSČ 186 00	
Kraj: Královéhradecký	
Katastrální území: Holovousy v Podkrkonoší, Blžsko u Hořic	
Objednatel: Královéhradecký kraj, Pivovarské náměstí 1245, 500 03 Hradec Králové	
Akce: III/28430, III/28431, III/28432 HOLOVOUSY	
Objekt: SO 102 Silnice III/28431	
Název přílohy: PŘÍČNÉ ŘEZY	
Čís. zakázky: 16–028–A	Datum: 10/2016
Formát: 10xA4	Mřítko: 1:100
Stupeň: DSP + PDPS	Souprava: 05
Čís. přílohy: 05	