
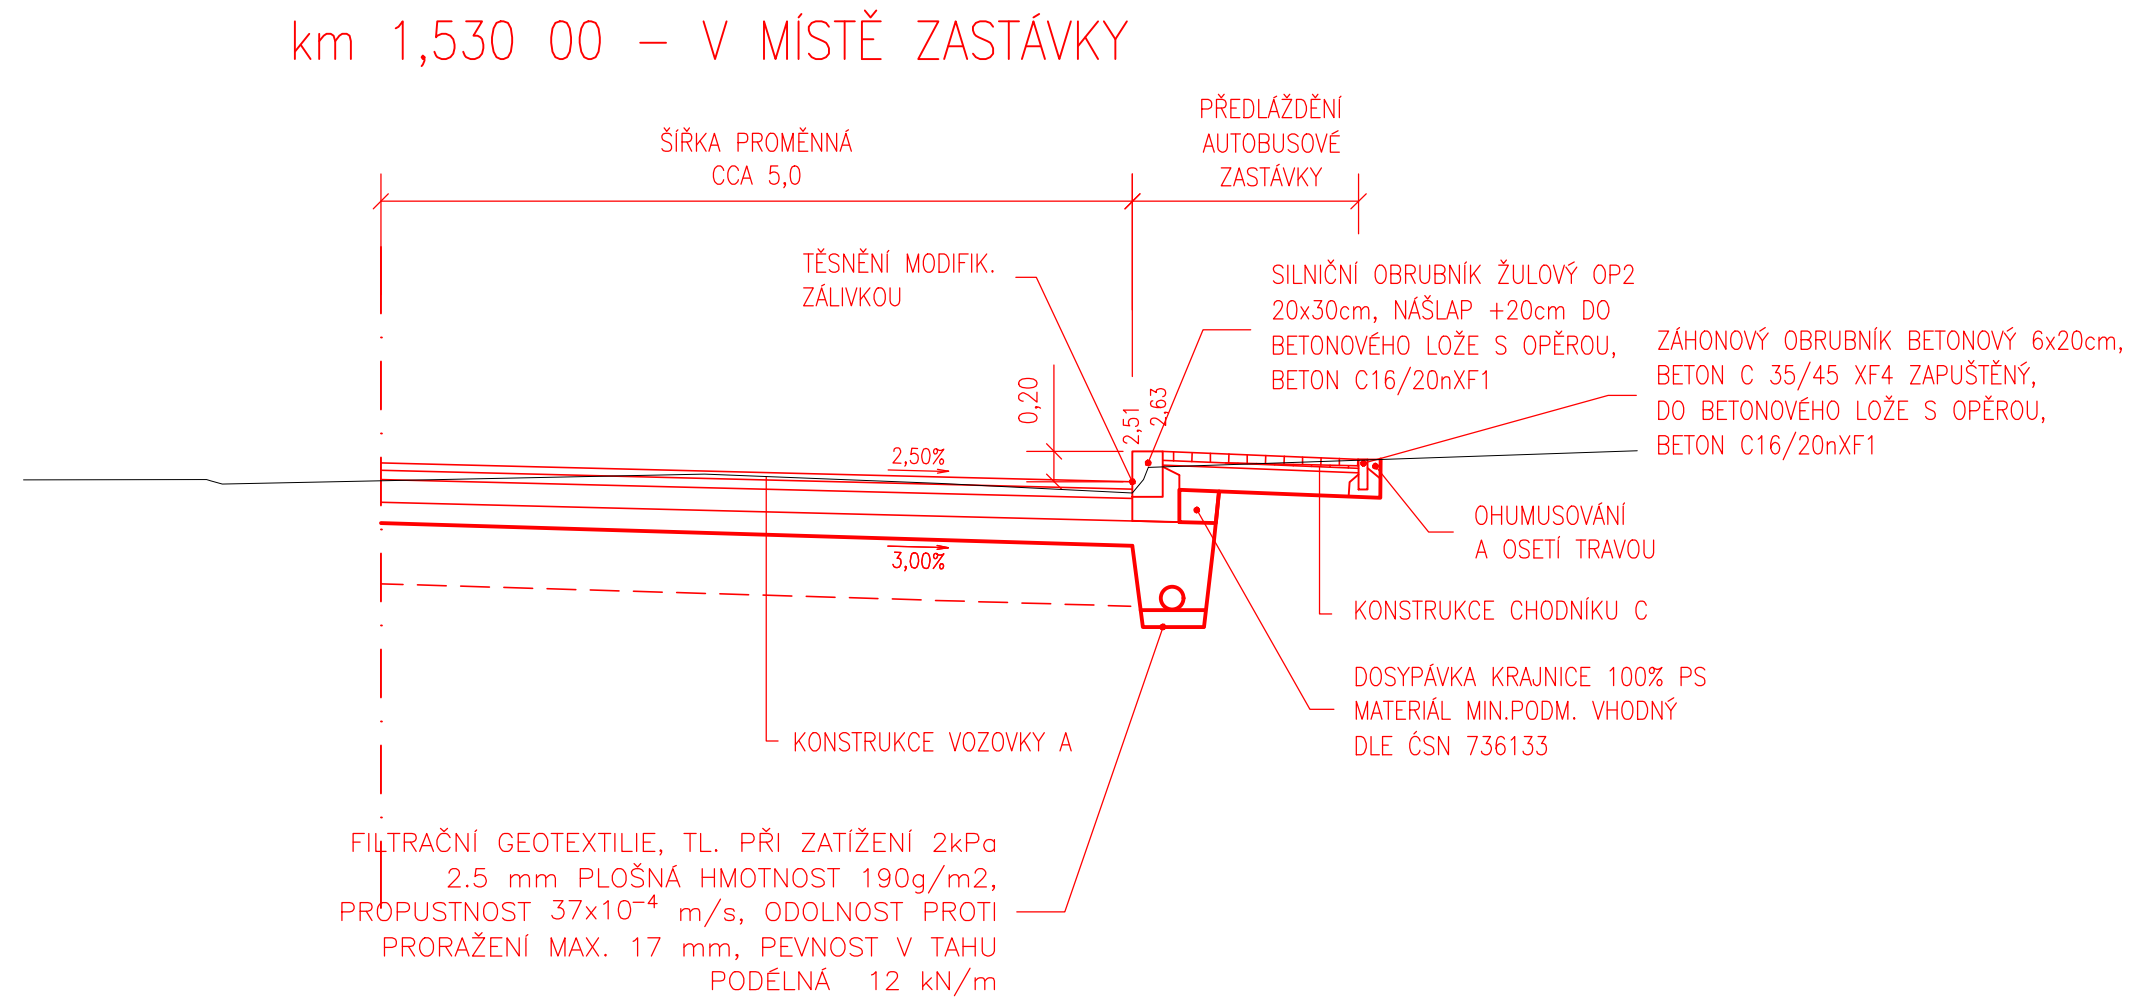


KONSTRUKCE VOZOVKY A			
-ASALTOVÝ BETON	ACO 11+ 50/70	tl. 50mm	ČSN EN 13108-1, ČSN 7
-SPOJOVACÍ POSTŘÍK MODIFIKOVANÝ 0.2 kg/m ²	PS EP 0,2kg/m ²	zbytkového pojiva	ČSN 736129, ČSN EN 131
-ASALTOVÝ BETON	ACP 16+ 50/70	tl. 60mm	ČSN EN 13108-1, ČSN 7
-ŠTĚRKODRŮ	ŠD _A	tl. 150mm	ČSN EN 13285, ČSN 73
-ŠTĚRKODRŮ	ŠD _B	tl. min150mm	ČSN EN 13285, ČSN 73
CELKEM E _{d,2} na plnění = min. 45 MPa			
KONSTRUKCE CHODNIKU C			
-BETONOVÁ DLAŽBA	DL 60	tl. 60mm	ČSN 736131-1
-KLADEČÍ VRSTVA Z DRCENÉHO KAMENIVA	L 30	tl. 30mm	ČSN 736131-1
-ŠTĚRKODRŮ	ŠD _B	tl. min150mm	ČSN EN 13285
CELKEM E _{d,2} na plnění = min. 30 MPa			
VJEZDY K NEMOVITOSTEM			
-ŠTĚRKODRŮ (RECYKLÁT)	ŠD _B	tl. min150mm	ČSN EN 13285

- POZN.:
- SPÁRA MEZI OBRUBNÍKEM (ŽLÁBKEM) SE PROŘÍŽNE A VYPLNÍ MODIFIKOVANOU ZÁLIVKOU
 - AKTIVNÍ ZÓNA BUDE PROVEDENA VÝMĚNOU PODLOŽNÍ ZEMINY ZA VHODNÝ NENAMRZAVÝ MATERIÁL DLE ČSN 73 6133
 - TRATIVOD BUDE ZŘÍZOVÁN POUZE V PŘÍPADĚ, ŽE BUDE MOŽNÉ JEHO ZAOSTĚNÍ DO VPUSTI (NUTNO PROVĚŘIT VÝŠKOVĚ)
 - DÁLĚ BUDE TRATIVOD ZŘÍZOVÁN POUZE V ÚSECÍCH, KDE NEBUDE V KOLIZI SE STÁVAJÍCÍM PODZEMNÍM VEDENÍM IS

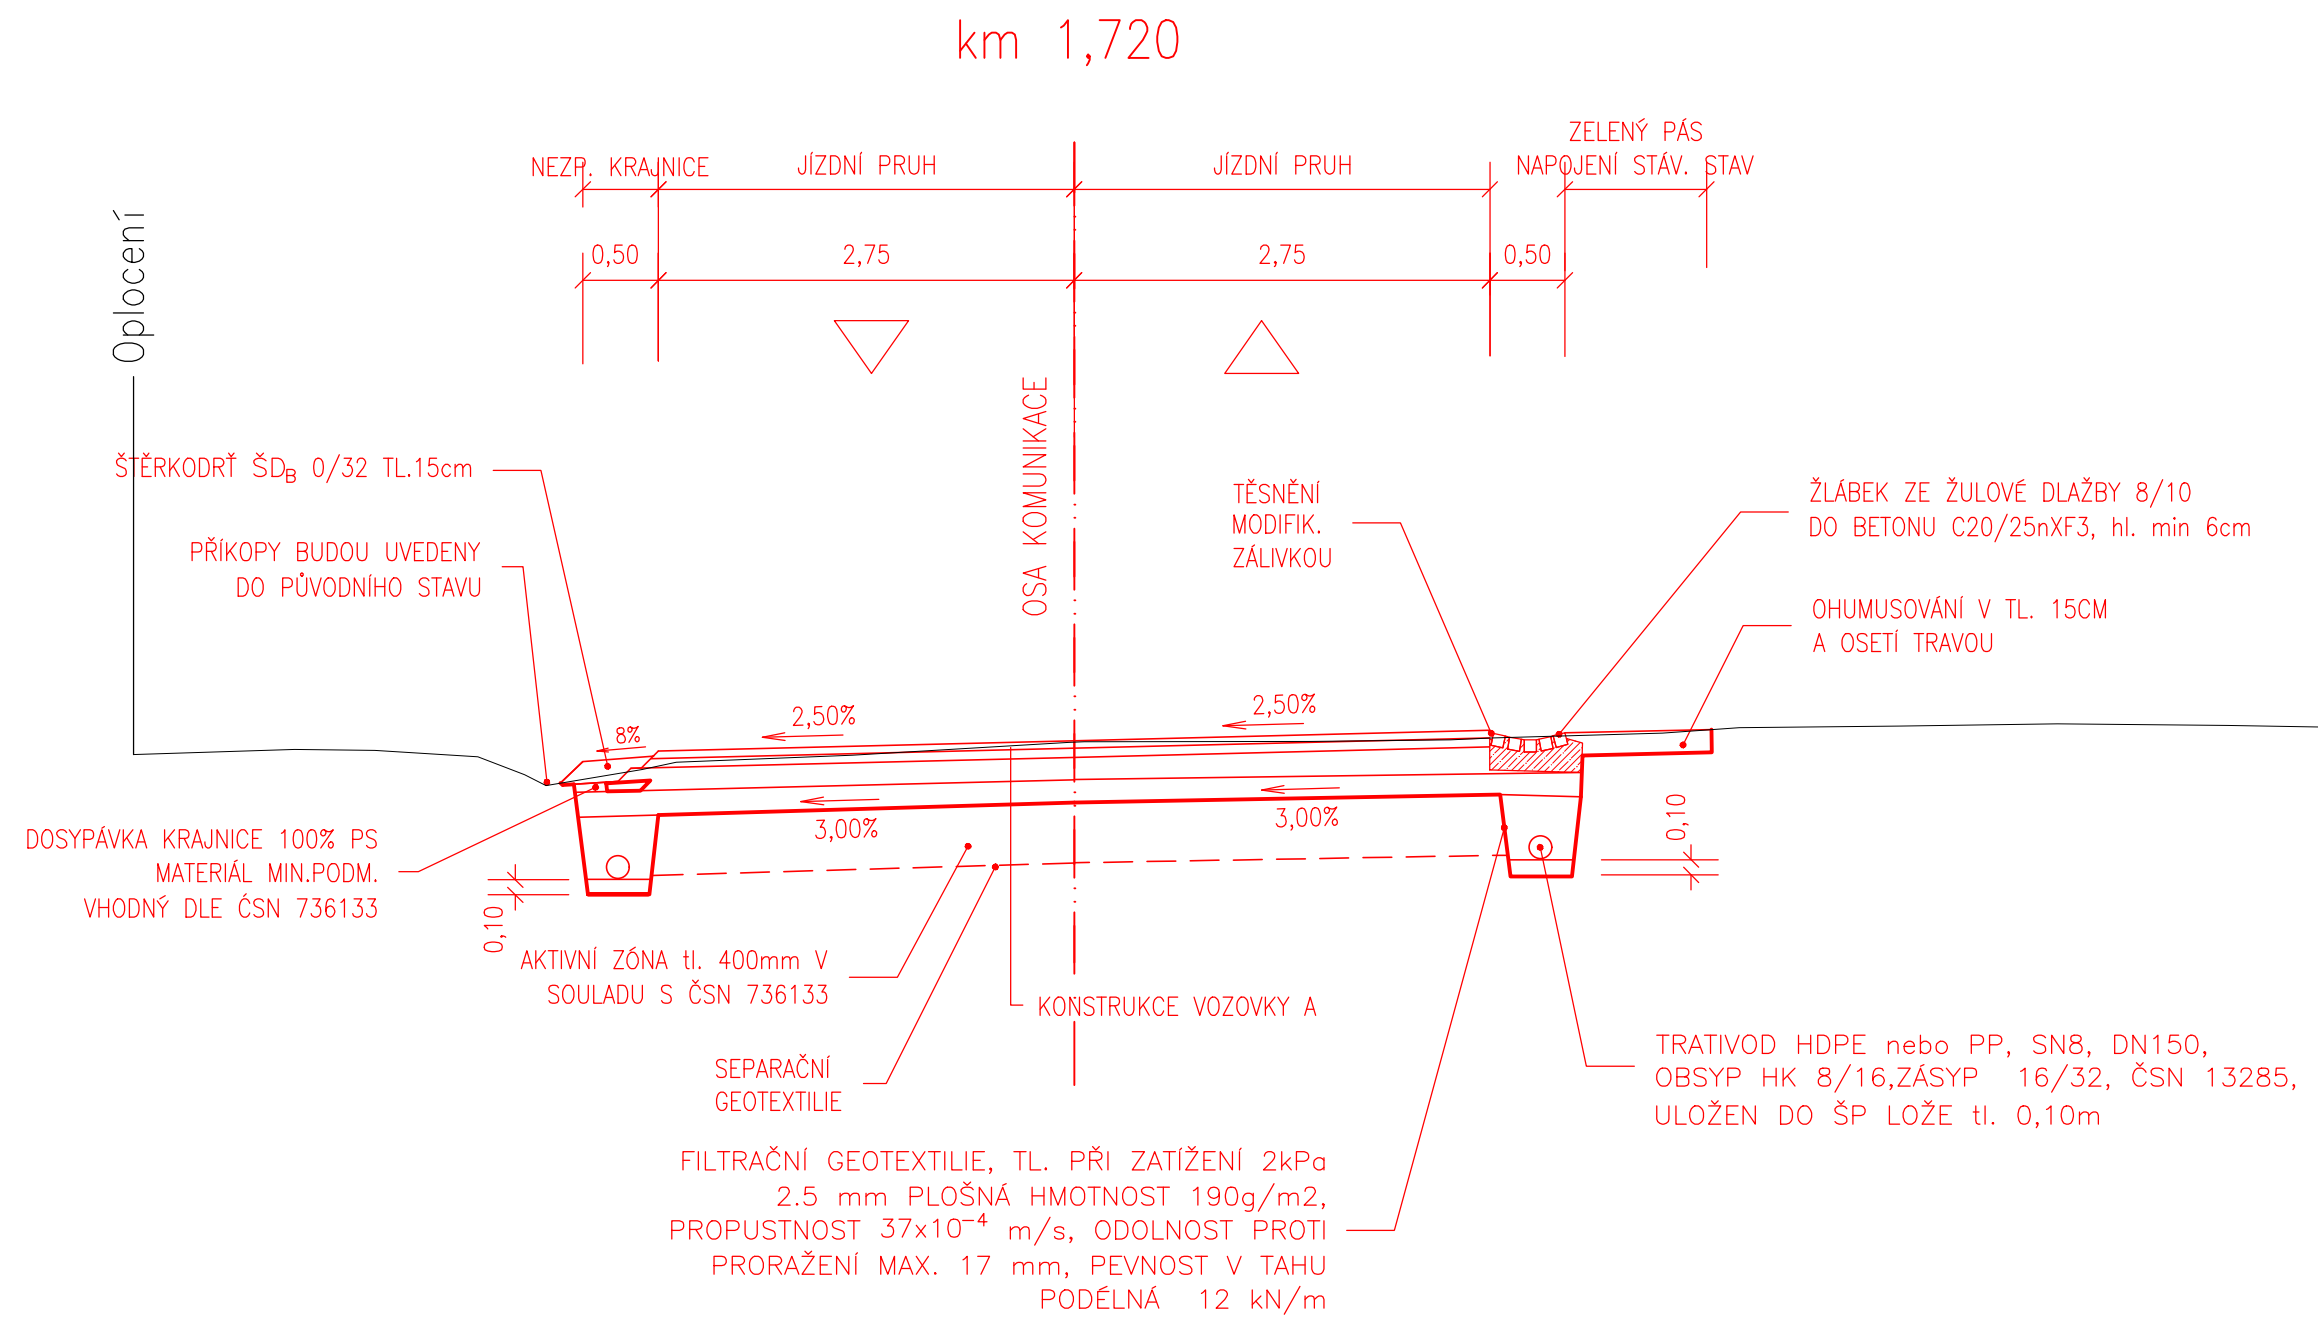

ČÁST C

SO 103

Souřadnicový systém S–JTSK, Výškový systém Bpv	
Objednatel:	
Královéhradecký kraj Pivovarské náměstí 1245 500 03 Hradec Králové	

PROJEKTY A ŘÍZENÍ DOPRAVNÍCH STAVEB, Pernerova 659/31a Praha 8, Karlín, PSČ 186 00			
Navrh/vypracoval:	Zodpovědný projektant:	Zhotovitel:	
Ing. Miloš NĚMEC	Ing. Miloš NĚMEC	ADVISIA	
podpis:	podpis:	projekty a řízení dopravních staveb	
Technická kontrola:	Hlavní inženýr projektu:	ADNSA s.r.o., Pernerova 659/31a Praha 8, Karlín, PSČ 186 00	
Ing. Miroslav VĚTROVSKÝ	Ing. Miloš NĚMEC		
podpis:	podpis:		

Kraj:	Královéhradecký	Čís. zakázky:	16–028–A
Katastrální území:	Holovousy v Podkrkonoší, Blisko u Hořic	Datum:	10/2016
Objednatel:	Královéhradecký kraj, Pivovarské náměstí 1245, 500 03 Hradec Králové	Formát:	10xA4
Akce:	III/28430, III/28431, III/28432 HOLOVOUSY	Měřítko:	1:50
Objekt:	SO 103 Silnice III/28432	Stupeň:	Souprava:
Název přílohy:	VZOROVÉ PŘÍČNÉ ŘEZY	Čís. přílohy:	04