
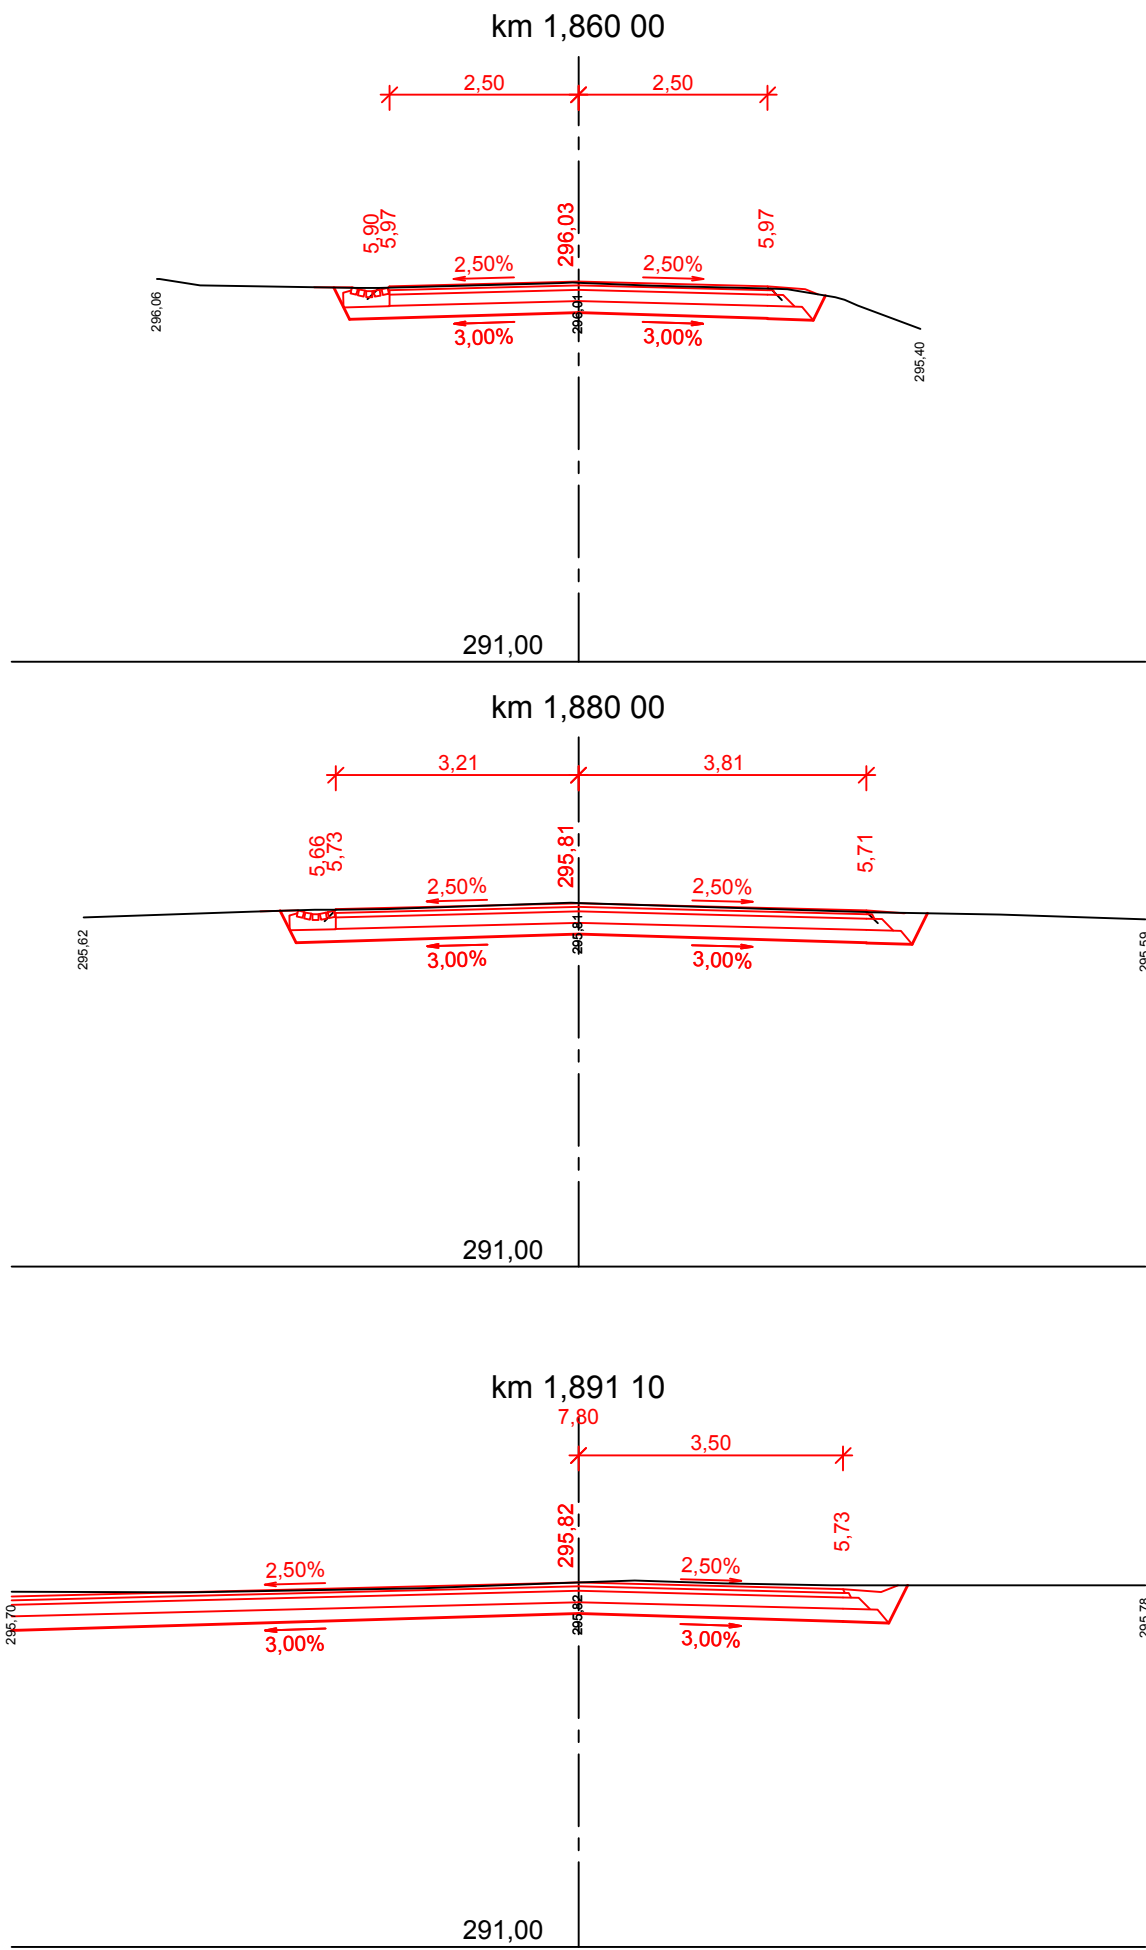
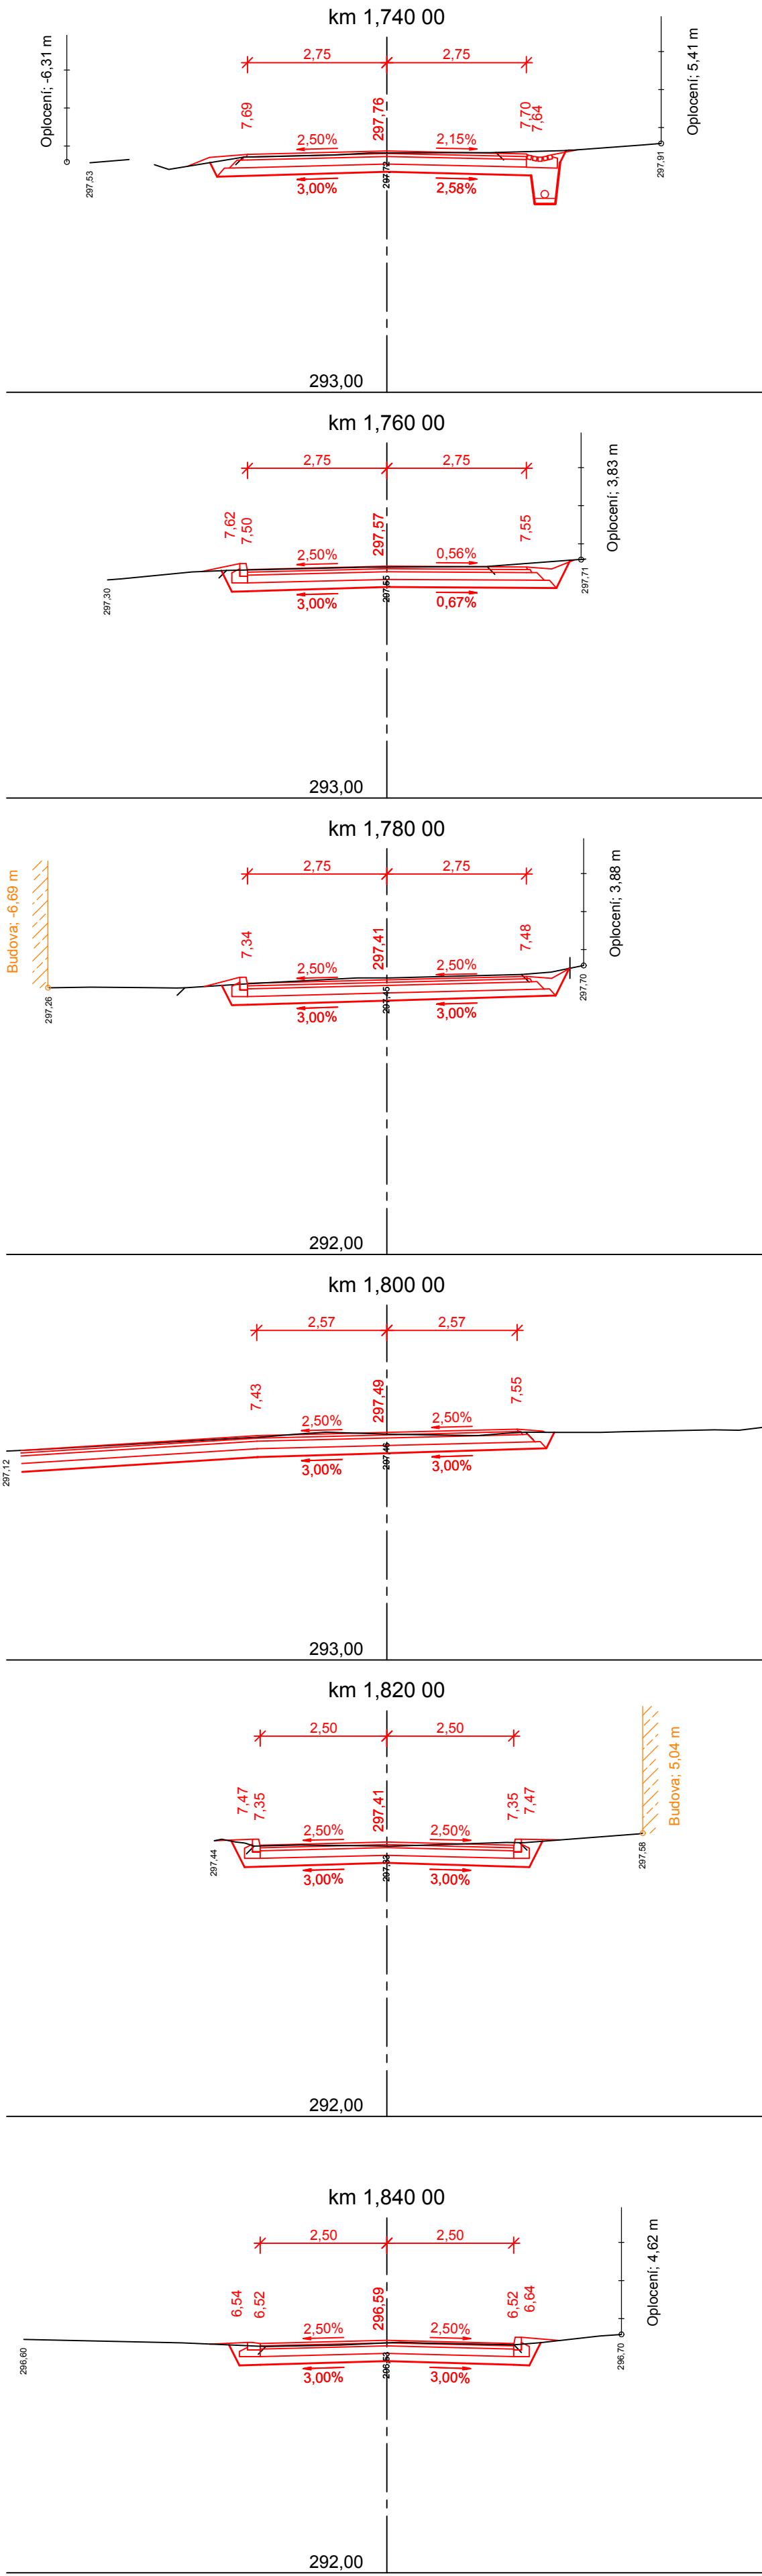
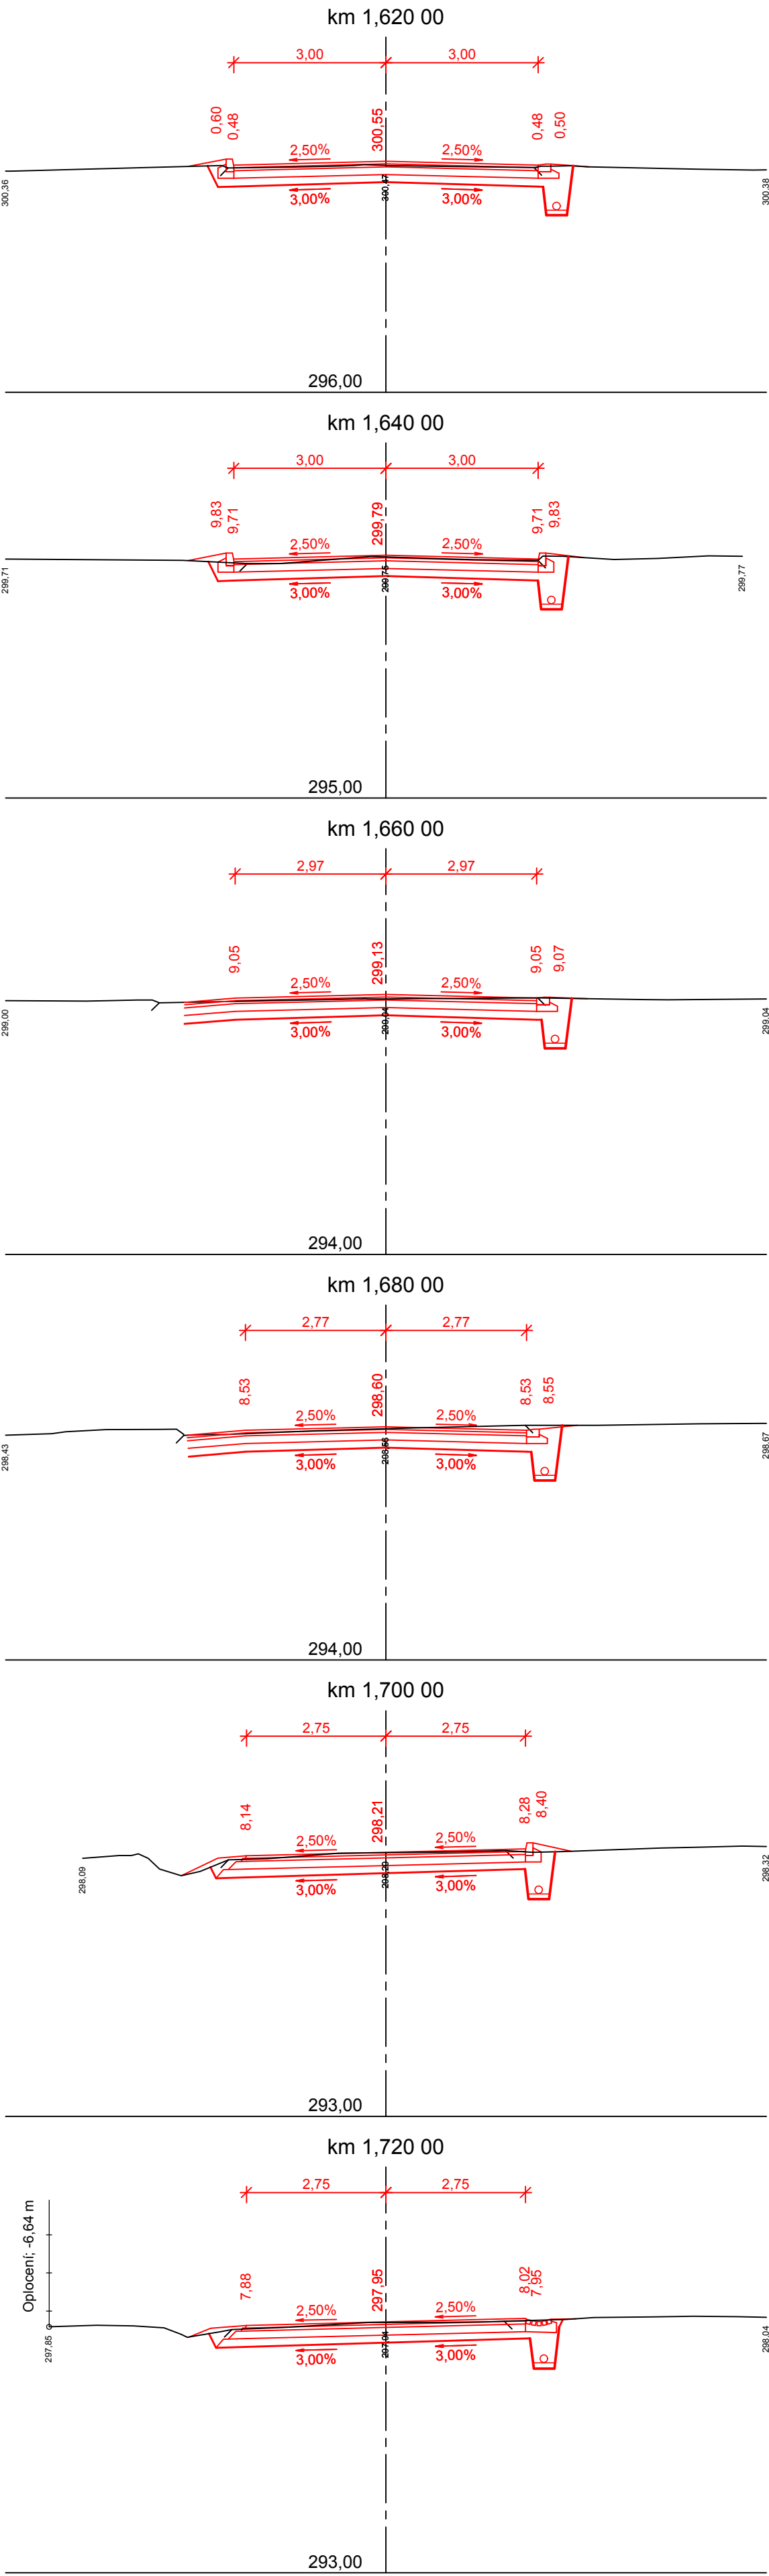


PŘÍČNÉ ŘEZY
SO 103 - III/28432

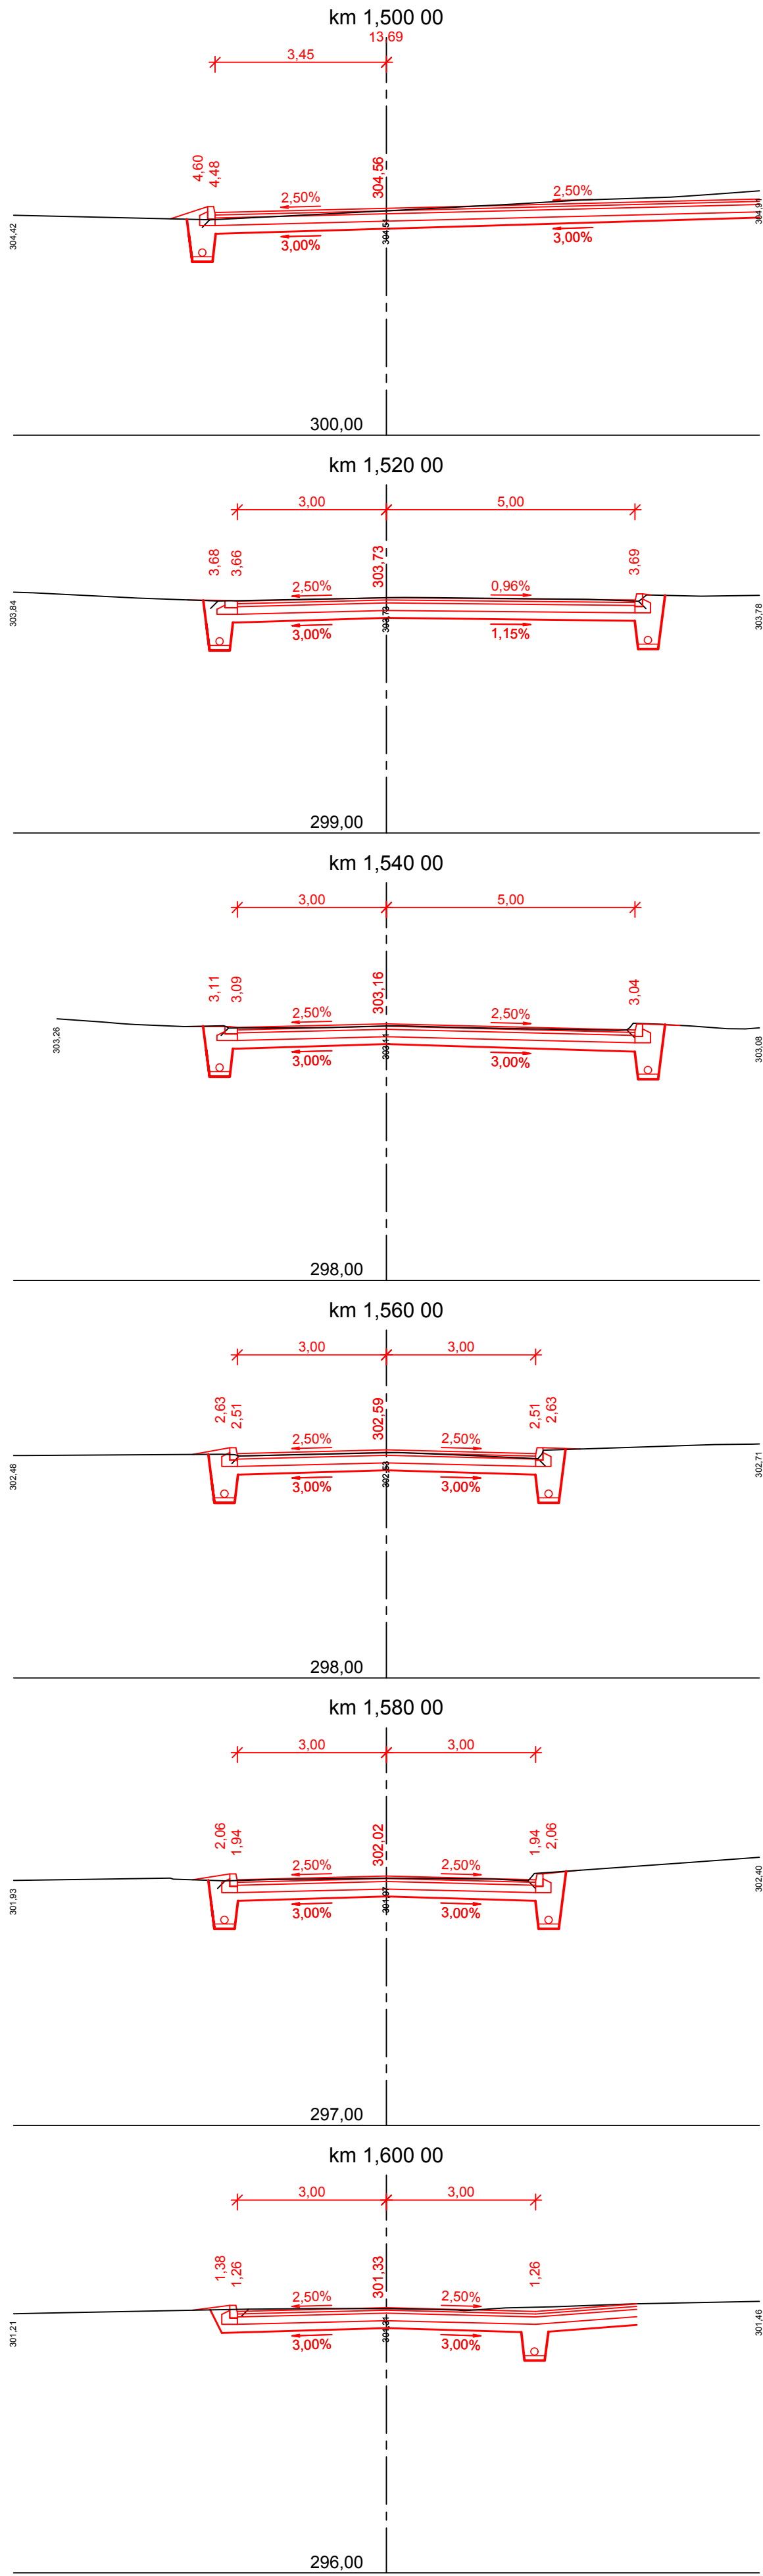

ČÁST C
SO 103

Souřadnicový systém S-JTSK, Výškový systém Bpv					
Objednatel: Královéhradecký kraj Pivovarské náměstí 1245 500 03 Hradec Králové					
PROJEKTY A ŘÍZENÍ DOPRAVNÍCH STAVEB, Pernerova 659/31a Praha 8, Karlín, PSČ 186 00					
Namítl/vypracoval: Ing. Tereza SKORPILOVÁ podpis: <i>Skorpil</i>	Zodpovědný projektant: Ing. Miloš NEMEC podpis: <i>Nemec</i>	Zhotovitel: ADVISA projekty a řízení dopravních staveb			
Technická kontrola: Ing. Miroslav VĚTROVSKÝ podpis: <i>Vetrovsky</i>	Hlavní inženýr projektu: Ing. Miloš NEMEC podpis: <i>Nemec</i>	ADVISA s.r.o., Pernerova 659/31a Praha 8, Karlín, PSČ 186 00			
Kraj: Královéhradecký	Čís. zakázky: 16-028-A	Zhotovitel: 10/2016			
Katastrální území: Holovousy v Podkrkonoší, Blžsko u Hořic	Datum: 10/2016				
Objednatel: Královéhradecký kraj, Pivovarské náměstí 1245, 500 03 Hradec Králové	Formát: 10x44	Mřížko: 1:100			
Akce: III/28430, III/28431, III/28432 HOLOVOUSY	Stupeň: DSP + PDPS				
Objekt: SO 103 Silnice III/28432	Čís. přílohy: 05				
Název přílohy: PŘÍČNÉ ŘEZY					