


VZOROVÝ PŘÍČNÝ ŘEZ, M 1:50

STÁVAJÍCÍ STAV

POZNÁMKY:

- OPĚRNÁ ZEĎ PODÉL SILNICE II/285 V INTRAVILÁNU OBCE NAHOŘANY
- STÁVAJÍCÍ KAMENNÁ TÍŽNÁ OPĚRNÁ ZEĎ
- BETONOVÁ ŘÍMSA S BET. ZÁBRADLÍM
- ZA RUBEM VEŘEJNÝ CHODNÍK PROMĚNNÉ ŠÍŘKY (MIN.1,5m)
- PŘED LÍCEM ZDI SOUKROMÉ POZEMKY

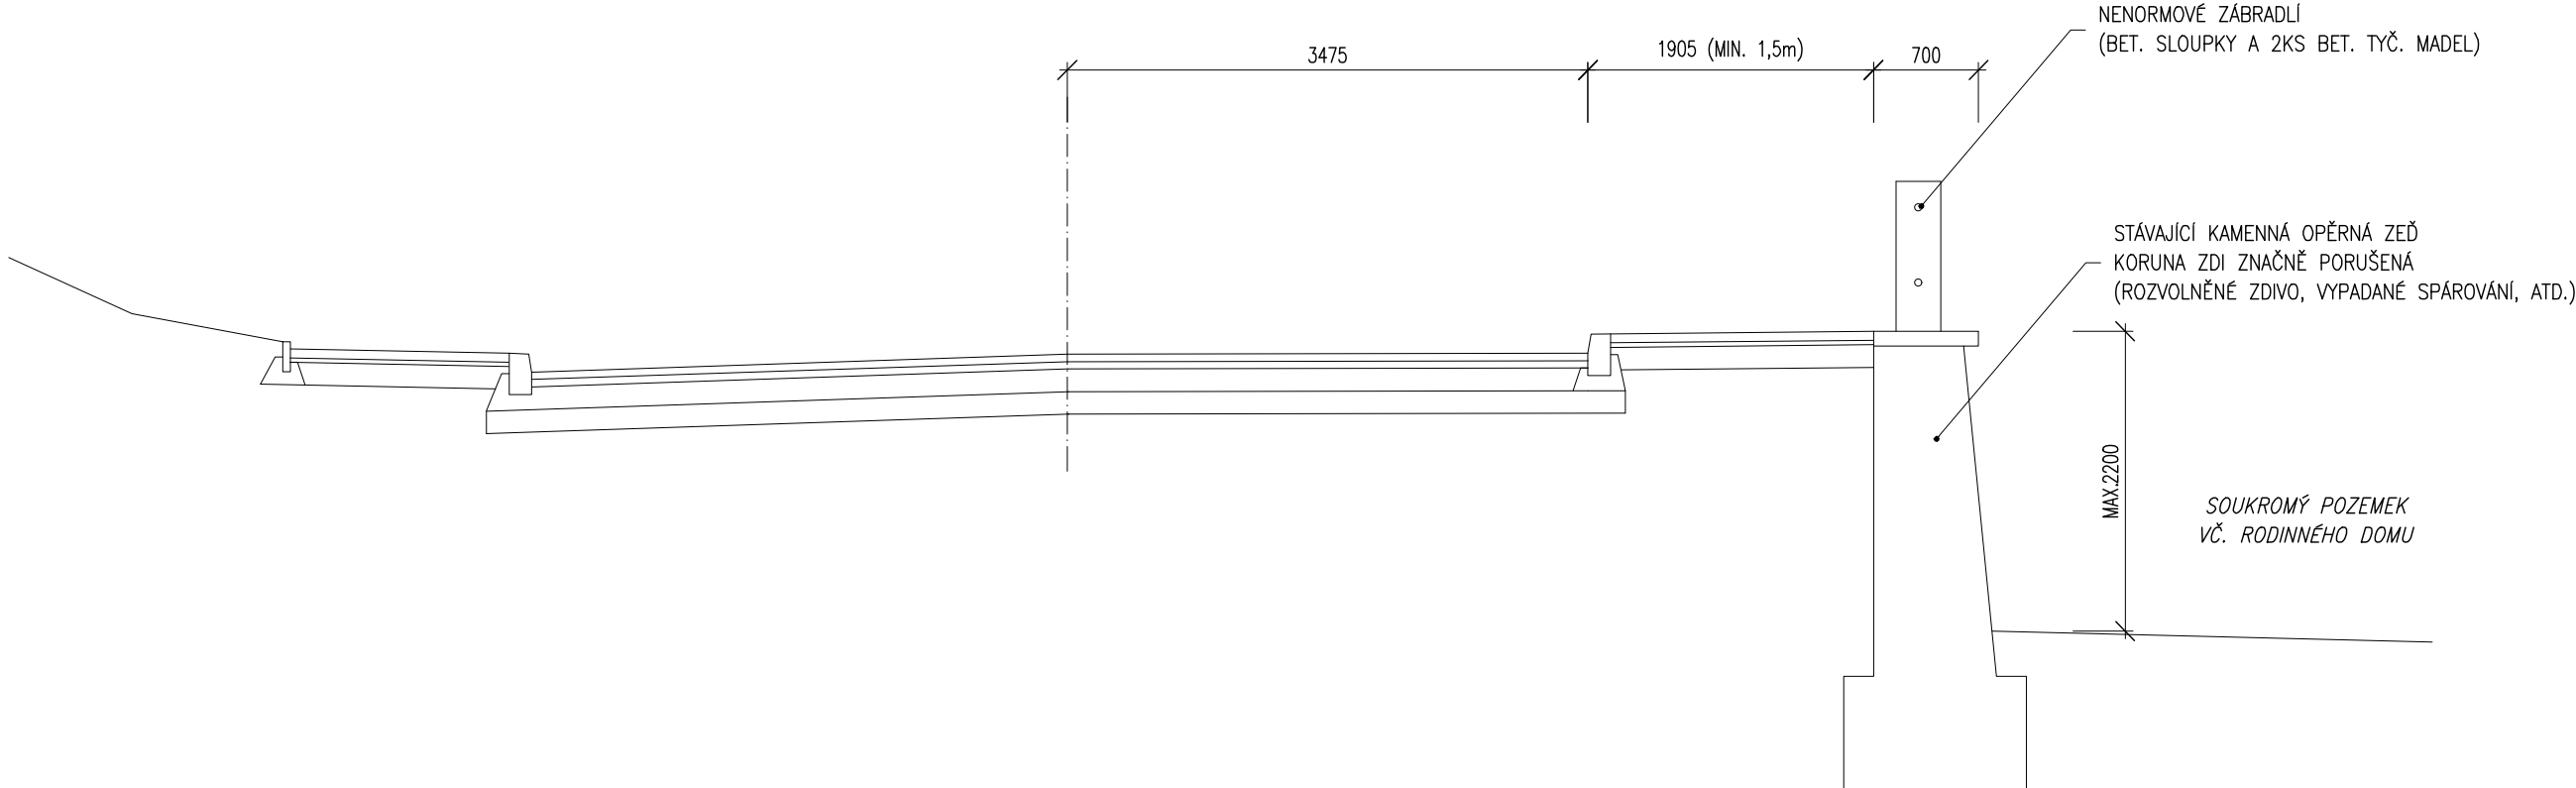

REVIZE Č.	TEXT ZMĚNY- ODŮVODNĚNÍ	DATUM

ČÁST C


SO 253

Souřadnicový systém S—JTSK, Výškový systém Bpv

Objednatel:



Královéhradecký kraj
Pivovarské náměstí 1245
500 03, Hradec Králové
IČ: 708 89 546



Zhotovitel:



ADVISIA s.r.o.,
Pernerova 659/31a
Praha 8, Karlín,
PSČ 186 00

Hlavní inženýr projektu
Ing. Miroslav VĚTROVSKÝ

Kontroloval

Zodpovědný projektant

Podzhotovitel:



ING. IVAN ŠÍR
PROJEKTOVÁNÍ DOPRAVNÍCH STAVEB a.s.
Haškova 1714/3, 500 02 Hradec Králové

Vypracoval
Miroslav Macko

Kontroloval
Ing. Jan Fiala

Zodpovědný projektant
Ing. Jan Fiala

Akce:

Silnice II/285 Jaroměř - Nové Město nad Metují, úseky 1,2 a 3

Objekt:

SO 253 - Opěrná zeď Nahořany

Průloha:

Dosavadní stav

Čís. zakázky:

17-015-A

Datum:

03/2018

Formát:

3xA4

Měřítko:

1:50

Stupeň:

DSP/PDPS

Souprava:

11

Číslo přílohy:

02

Číslo revize:

00