ZÁKLADOVÁ DESKA POD DEŠŤOVOU NÁDRŽÍ

DOLNÍ VÝZTUŽ = HORNÍ VÝZTUŽ

1:50

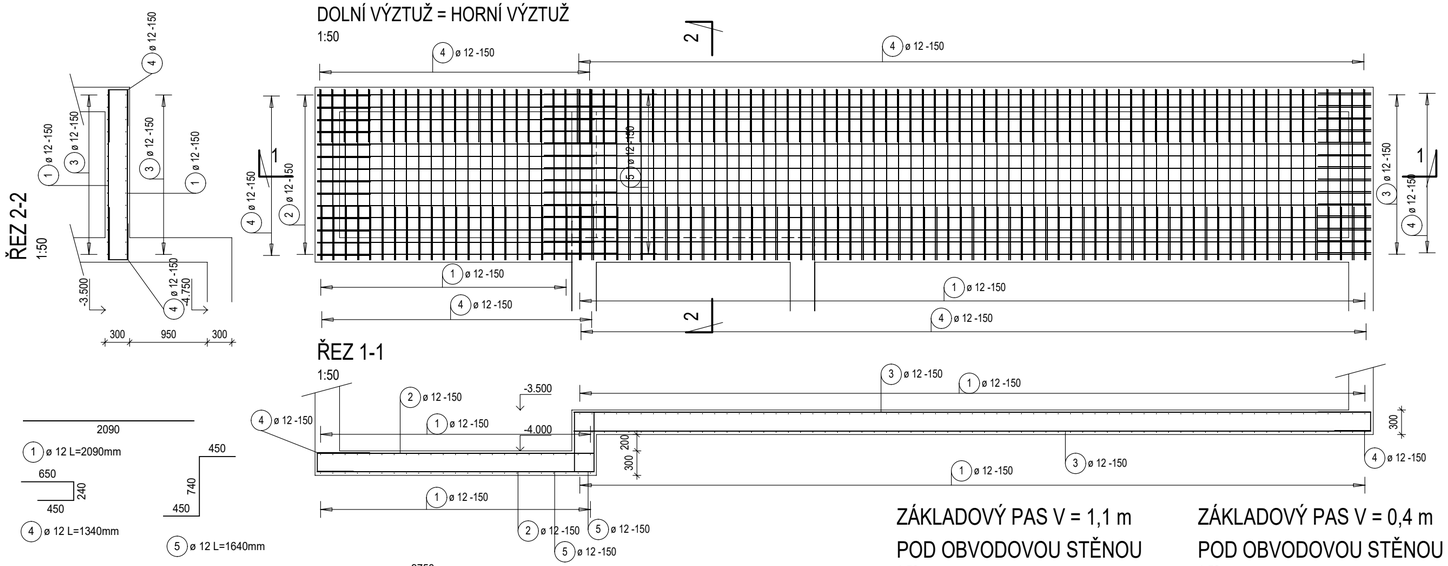

ZÁKLADOVÝ PAS V = 1,1 m POD OBVODOVOU STĚNOU

1:50

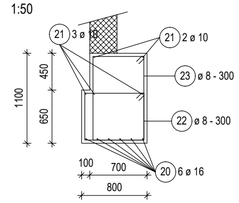

ZÁKLADOVÝ PAS V = 0,4 m POD OBVODOVOU STĚNOU

1:50

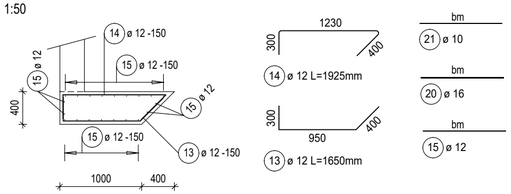

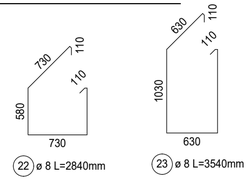

ÚPRAVA VÝZTUŽE V OKOLÍ PROSTUPŮ

1:25

PLATÍ PRO VŠECHNY PROSTUPY NEOLEMOVANÉ V PŮDORYSE, PŘÍPADNÉ DALŠÍ DODATEČNĚ NAVRŽENÉ: VÝZTUŽ VE STŘETU S PROSTUPEM PŘERUŠIT A ZASPONKOVAT SPONOU O STEJNÉM JAKO PŘERUŠENÝ PRUT, DÉLKA SPON ø10R = 400 mm, ø12R = 500 mm. PROSTUP OLEMOVAT PODLE NÁSLEDUJÍCÍCH DETAILŮ. VÝZTUŽ UMÍSTIT PŘI HORNÍM I DOLNÍM POVRCHU.

a) OTVORY VŠECH TVARŮ, KTERÉ MAJÍ VĚTŠÍ Z OTVORŮ < 200 mm

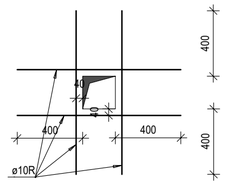

b) OTVORY VŠECH TVARŮ, KTERÉ MAJÍ VĚTŠÍ Z OTVORŮ ≥ 200 mm

c) KULATÉ OTVORY ≥ 200 mm

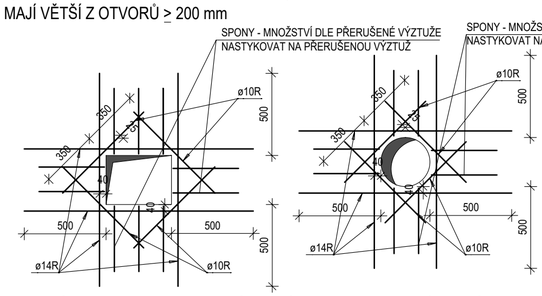

TENTO VÝKRES NENAHRAZUJE VÝROBNÍ DOKUMENTACI. VÝROBNÍ DOKUMENTACI JE NUTNO ZPRACOVAT PODLE PROPOZIC TOHOTO VÝKRESU A STAVEBNÍ ČÁSTI DOKUMENTACE.

BETON ZÁKL. PASU V = 1,1 m ..... C25/30 - XC2 - Cl 0,2 - Dmax 22 - S4
BETON OSTATNÍCH KCÍ ..... C30/37 - XC2 - Cl 0,2 - Dmax 22 - S4
OCEL B500B (10 505-R, SÍTĚ KARI)

KRYTÍ 40 mm .... ZÁKLADOVÉ PATKY
KRYTÍ 35 mm .... ZÁKLADOVÉ PASY
KRYTÍ 25 mm .... OSTATNÍ KONSTRUKCE

10		
09		
08		
07		
06		
05		
04		
03		
02		
01		
REVIZE Č.	OBSAH REVIZE	DATUM REVIZE

VÝTAHOVÁ ŠACHTA 2,37 m x 3,12 m - 1x

DOLNÍ VÝZTUŽ = HORNÍ VÝZTUŽ

1:50

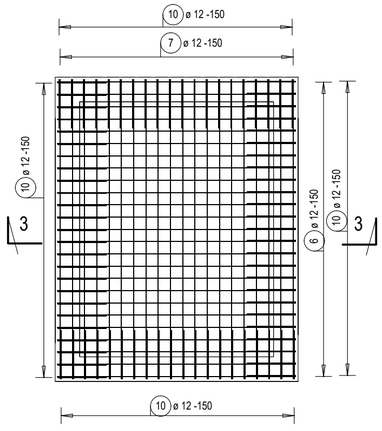

VÝTAHOVÁ ŠACHTA 1,65 m x 2,62 m - 1x

DOLNÍ VÝZTUŽ = HORNÍ VÝZTUŽ

1:50

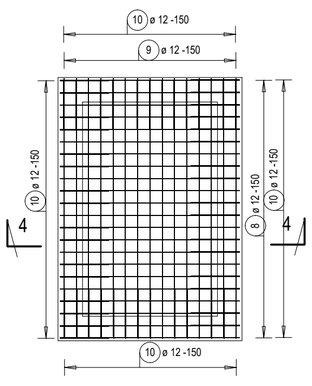

ZÁKLADOVÁ PATKA 3,6 x 3,6 x 1,2 m - 1x

POD SLOUPEM ø 600 mm

1:50

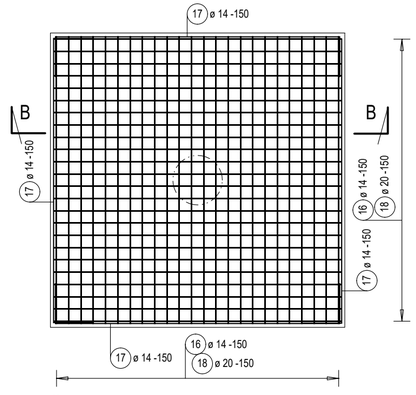

ZÁKLADOVÁ PATKA 2,4 x 2,4 x 1,2 m - 1x

POD SLOUPEM ø 400 mm

1:50

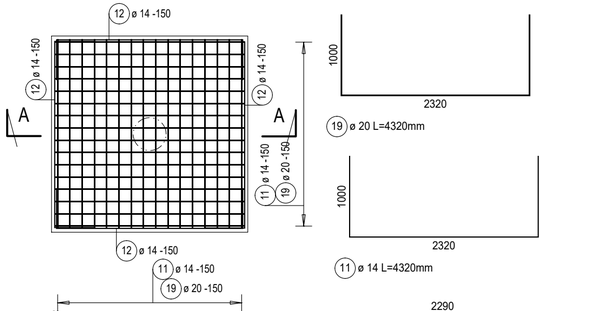

ŘEZ 3-3

1:25

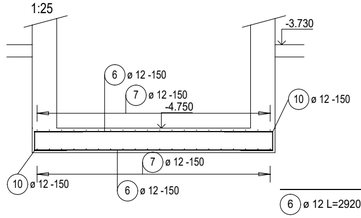

ŘEZ 4-4

1:25

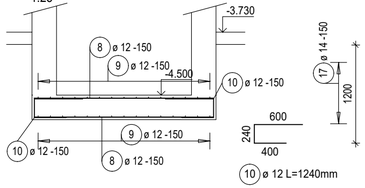

ŘEZ B-B

1:25

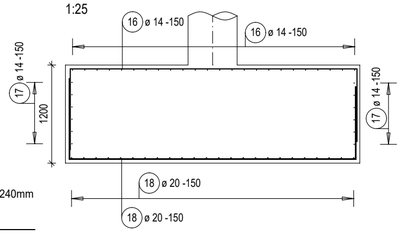

ŘEZ A-A

1:25

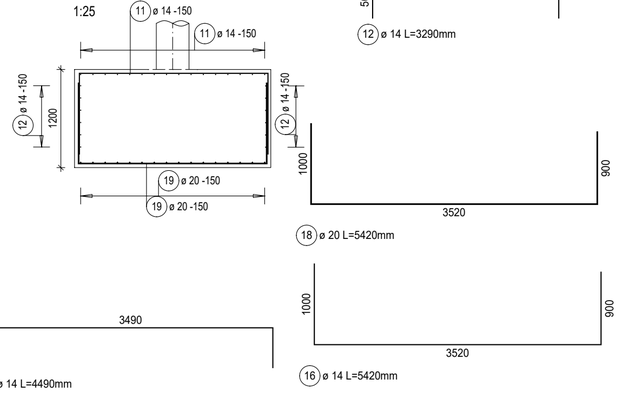

		Autoři Ing. Vladimír Vokatý Ing. arch. Martin Vokatý
		S ±0,000 = 604,940 souř. systém JTSK, výškový systém BpV
		Hlavní architekt Ing. Vladimír Vokatý

Investor: Královéhradecký kraj Pivovarské náměstí 1245 500 03 HRADEC KRÁLOVÉ IČO: 708 89 546	Generální projektant: ATIP s.r.o. Architektonická, projektová a inženýrská společnost PRAŽSKÁ 169, TRUTNOV 541 31, TEL.: 499 859 011, info@atip.cz	Vedoucí projektu Ing. Vladimír Vokatý	Hlavní inženýr projektu Ing. Vladimír Vokatý

Zpracovatel dílu: Hynek Stiehl SLEPÁ 308/6, 541 01 TRUTNOV tel: 491 005 064, fax: 491 005 063	Zodpovědný projektant dílu Ing. Hynek Stiehl	Vypracoval Ing. Michaela Šimková	Kontroloval Ing. Hynek Stiehl

stavba ŽACLÉŘ DOMOV PRO SENIORY LAMPERTICE, OBJEKT ŽACLÉŘ etapa	číslo stavby 1	stupeň dokumentace Dokumentace pro provedení stavby	
		zakázkové číslo 190503	
objekt (SO), provozní soubor (PS) SO-1		měřítko 1:50, 1:25	
díl / profese D.1.2 - ST. Stavebně konstrukční řešení		datum dokončení - revize 00 11.2019	datum revize
název přílohy ZÁKLADOVÉ KONSTRUKCE - SCHÉMA VÝZTUŽE		DPS stupeň	SO-1 SO/PS
		ST.600 číslo výkresu	00 revize