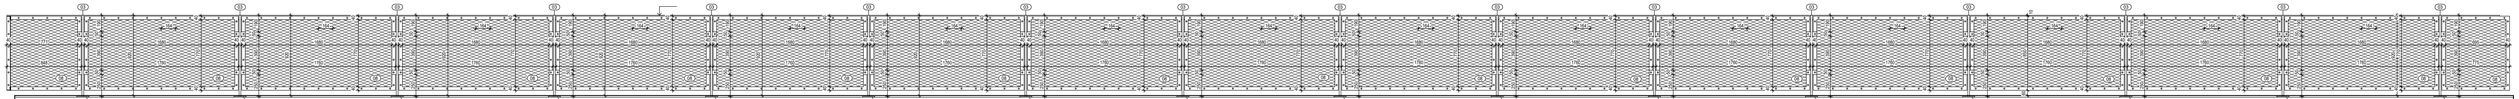

POHLED Č.1 - 1:25

PŮDORYS ZÁBRADLÍ 1:50

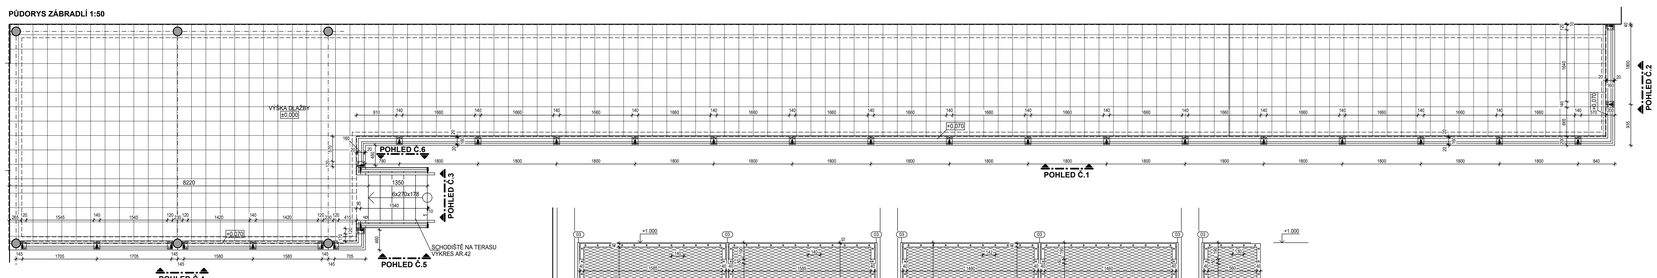

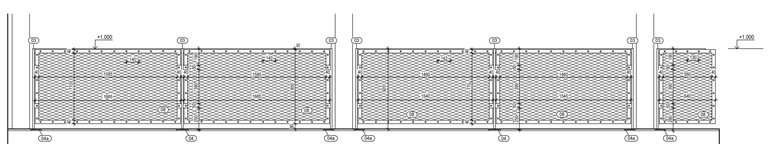

POHLED Č.4 - 1:25

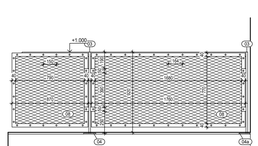

POHLED Č.2 - 1:25

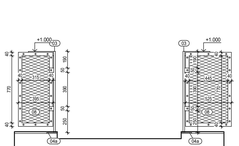

POHLED Č.3 - 1:25

ŘEZ SLOUPKEM 1:10

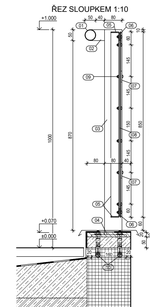

POHLED NA SLOUPEK 1:10

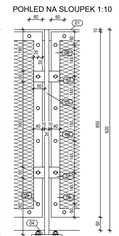

PŮDORYS VNITŘNÍHO ROHU 1:10

PŮDORYS VEKOVNÍHO ROHU 1:10

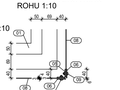

PŮDORYS PŘÍMÉHO SLOUPKU 1:10

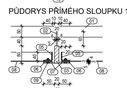

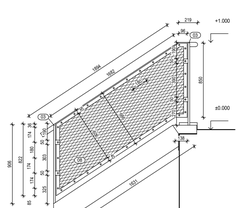

POHLED Č.6 - 1:26

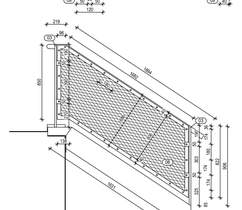

POHLED Č.5 - 1:25

VÝKAZ PRVKŮ

OZN.	NÁZEV	PROFIL (Š/výš) (mm)	DÉLKA (mm)	POČET (ks)	POZNÁMKA
01	OCELOVÁ TRUBKA	TR50/3	44 200	-	MADLO
02	OCELOVÁ PÁSOVINA	50/5	50	31	VYŘÍZNUTÍ PRO KRUHOVÉ MADLO
03	OCELOVÁ PÁSOVINA	80/20	940	31	SLOUPEK
04	KOTVÍCÍ DESKA	160/140/10	-	19	KOTVENO POMOCÍ 4xŠROUB M12 + PODLOŽKA M12 + MATICE M12
04a	KOTVÍCÍ DESKA	160/120/10	-	8	KOTVENO POMOCÍ 3xŠROUB M12 + PODLOŽKA M12 + MATICE M12
05	OCELOVÝ TENKOSTĚNNÝ OTEVŘENÝ L PROFIL	L 40/40/3	133 270	-	
06	OCELOVÁ PÁSOVINA	40/3	133 270	-	
07	OCELOVÁ PÁSOVINA	50/5	50	100	S OVÁLNÝM REKTIFIKAČNÍM OTVOREM
08	TAHOKOV	TR 62,5/10/6/3	42 200	-	ŠÍŘKA 850
09	SPOJOVACÍ ŠROUB S PŮLKULATOU HLAVOU	M 6	25	920	+ 2x PODLOŽKA M6 + MATICE M6
10	KOTVÍCÍ ŠROUB + CHEMICKÁ KOTVA	M 12	120	100	

POZNÁMKA:
- OCELOVÉ ZÁBRADLÍ TERASY A BALKÓNU BUDE PROVEDENO V ŽÁROVÉM POZINKU
- PŘED MONTÁŽÍ JEDNOTLIVÝCH DÍLŮ ZÁBRADLÍ JE POTŘEBA ZHOTOVIT VÝROBNÍ DOKUMENTACI
- PŘED ZAPOČETÍM VÝROBY JE NUTNÉ JEDNOTLIVÉ ROZMĚRY ZKONTROLOVAT NA STAVBĚ

REVIZE Č.	OBSAH REVIZE	DATUM REVIZE
10		
09		
08		
07		
06		
05		
04		
03		
02		
01		

Autoři:
Ing. Vladimír Vokatý
Ing. arch. Martin Vokatý

±0,000 = 604,940
souř. systém JTSK, výškový systém Bpv

Hlavní architekt:
Ing. Vladimír Vokatý

Investor:
Královéhradecký kraj
Pivovarské námětí 1245
500 03 HRADEC KRÁLOVÉ
IČO: 708 89 546

Generální projektant:
ATIP**
Architektonická, projektová a inženýrská společnost
PRAŽSKÁ 169, TEL/FAX 541 21, TEL.: 499 819 811, info@atip.cz

Vedoucí projektu	Hlavní inženýr projektu
Ing. Vladimír Vokatý	Ing. Vladimír Vokatý

Zpracovatel díla:
ATIP**
Architektonická, projektová a inženýrská společnost
PRAŽSKÁ 169, TEL/FAX 541 21, TEL.: 499 819 811, info@atip.cz

Zodpovědný projektant díla	Vypracoval	Kontroloval
Ing. Martin Just	Ing. Martin Just	Ing. Vladimír Vokatý

stavba: ŽACLÉŘ
DOMOV PRO SENIORY LAMPERTICE - OBJEKT ŽACLÉŘ
etapa

Číslo stavby: **1**

stupeň dokumentace: Dokumentace pro provedení stavby
zakázkové číslo: 190503

objekt (SO), provozní soubor (PS): SO-1 DOMOV PRO SENIORY
měřítko: 1:50, 1:25, 1:10

část / profese: D.1.1 - Architektonicko - stavební řešení
datum dokončení revize 00: 11.2019
datum revize:

název přílohy: ZÁBRADLÍ NA TERASE 1.NP

DPS	SO-1	AR.41	00
Projekt	SO/PS	Číslo výkresu	Revize