
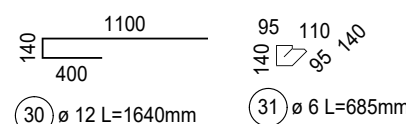


1:50

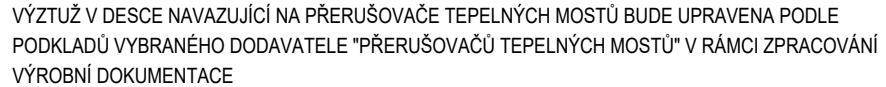


OCEL B500B (10 505-R, SÍŤ KARI)

TENTO VÝKRES NENAHAZUJE VÝROBNÍ DOKUMENTACI. VÝROBNÍ DOKUMENTACI JE NUTNO ZPRACOVAT PODLE PROPOZIC TOHOTO VÝKRESU A STAVEBNÍ ČÁSTI DOKUMENTACE.

KRYTÍ 25 mm

10		
09		
08		
07		
06		
05		
04		
03		
02		
01		
REVIZE É	OBSAH REVIZE	DATUM REVIZE

 		Autoři Ing. Vladimír Vokatý Ing. arch. Martin Vokatý
		<div style="text-align: center;">  </div> <p>±0,000 = 604,940</p> <p>souř. systém JTSK, výškový systém BpV</p>
		Hlavní architekt Ing. Vladimír Vokatý

Investor:	Generální projektant:	Vedoucí projektu	Hlavní inženýr projektu
Královéhradecký kraj Pivovarské náměstí 1245 500 03 HRADEC KRÁLOVÉ IČO: 708 89 546	 ATIP s.r.o. Architektonické, projektové a inženýrské společnosti Pražská 169, TRUTNOV 541 31, TEL.: 499 859 011, info@atip.cz	Ing. Vladimír Vokáň	Ing. Vladimír Vokáň

Zpracoval tel. dluh:	Zodpovědný projektant dluh	Vypracoval	Kontroloval
Hynek Stiehl	Ing. Hynek Stiehl	Ing. Michaela Šímková	Ing. Hynek Stiehl
SLEPÁ 308/8, 541 01 TRUTNOV tel: 491 005 064, fax: 491 005 063			

stavba ŽACLĚŘ		číslo stavby 1	stupeň dokumentace Dokumentace pro provedení stavby	
DOMOV PRO SENIORY LAMPERTICE, OBJEKT ŽACLĚŘ				
etapa			zakázkové číslo 190503	
objekt (SO), provozní soubor (PS) SO-1			měřítko 1:50, 1:25	
díl / profese D.1.2 - ST. Stavebně konstrukční řešení			datum dokončení - revize 00 11.2019	datum revize
název přílohy 2.NP - VÝZTUŽ DESEK - HORNÍ VÝZTUŽ - SCHÉMA VÝZTUŽE			DPSSO-1 stupeň SO/PS	ST.301 číslo výkresu
				00 revize