


**ÚPRAVA VÝZTUŽE V OKOLÍ PROSTUPŮ**  
1:25  
PLATÍ PRO VŠECHNY PROSTUPY NEOLEMOVANÉ V PŮDORYSE, PŘÍPADNĚ DALŠÍ DODATEČNĚ NAVRŽENÉ:  
VÝZTUŽ VE STŘETU S PROSTUPEM PŘERUŠIT A ZASPONKOVAT SPONOU O STEJNĚM JAKO PŘERUŠENÝ  
PRUT. DÉLKA SPON ø10R = 400 mm, ø12R = 500 mm. PROSTUP OLEMOVAT PODLE NÁSLEDUJÍCÍCH DETAILŮ.  
VÝZTUŽ UMÍSTIT PŘI HORNÍM I DOLNÍM POVRCHU.

- a) OTVORY VŠECH TVARŮ, KTERÉ MAJÍ VĚTŠÍ Z OTVORŮ < 200 mm  
b) OTVORY VŠECH TVARŮ, KTERÉ MAJÍ VĚTŠÍ Z OTVORŮ > 200 mm  
c) KULATÉ OTVORY ≥ 200 mm

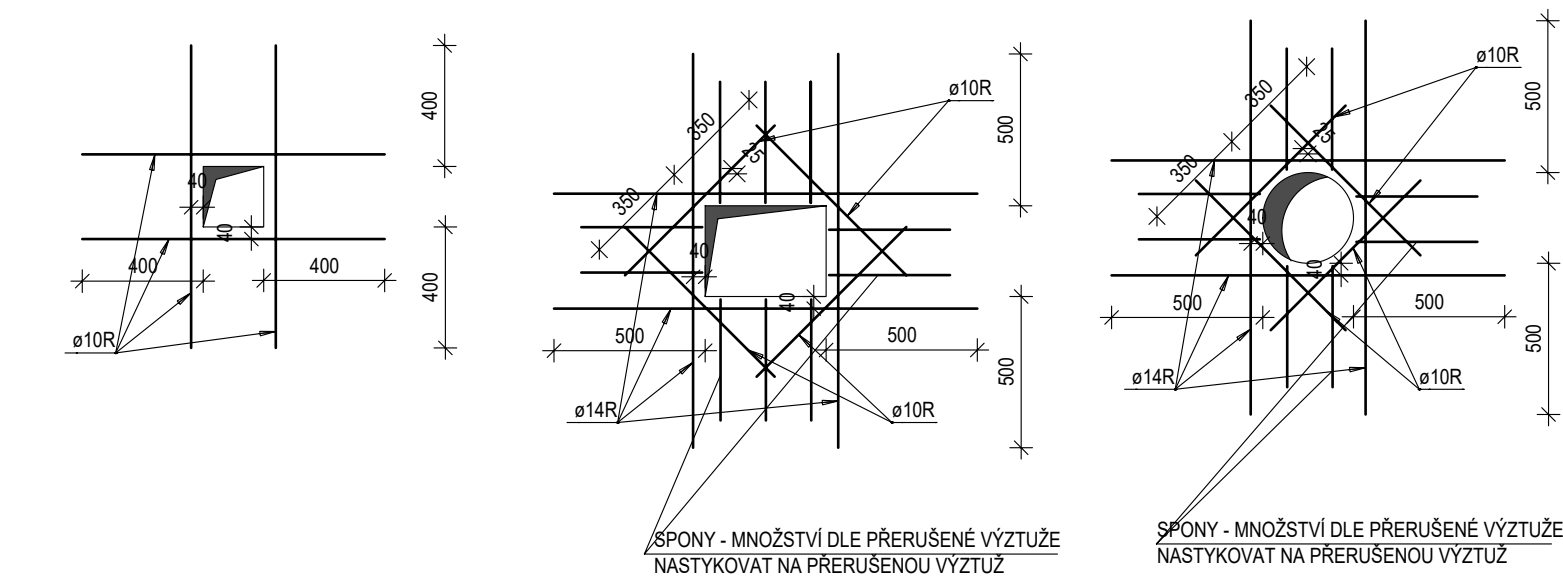

**VÝZTUŽ NAVAZUJÍCÍ NA "PŘERUŠOVAČE TEPELNÝCH MOSTŮ":**  
VÝZTUŽ V DESCE NAVAZUJÍCÍ NA PŘERUŠOVAČE TEPELNÝCH MOSTŮ BUDE UPRAVENA PODLE  
PODKLADŮ VYBRANHO DODAVATELE "PŘERUŠOVAČE TEPELNÝCH MOSTŮ" V RÁMCI ZPRACOVÁNÍ  
VÝROBNÍ DOKUMENTACE

TENTO VÝKRES NENAHRAŽUJE VÝROBNÍ DOKUMENTACI. VÝROBNÍ DOKUMENTACI JE NUTNO  
ZPRACOVAT PODLE PROPOZIC TOHOTO VÝKRESU A STAVEBNÍ ČÁSTI DOKUMENTACE.

BETON C30/37 - XC1 - CI 0,2 - Dmax 22 - S4  
OCEL B500B (10 505-R, SÍTĚ KARI)

KRYTÍ 25 mm		BETON C30/37 - XC1 - CI 0,2 - Dmax 22 - S4	
OCEL B500B (10 505-R, SÍTĚ KARI)			
10			
09			
08			
07			
06			
05			
04			
03			
02			
01			
REVIZE É	OBSAH REVIZE	DATUM REVIZE	
Investor: Královéhradecký kraj Pivovarské náměstí 1245 500 03 HRADEC KRÁLOVÉ IČO: 708 89 546		Generální projektant: Architektonická, projektová a inženýrská společnost PRAŽSKÁ 169, TRUTNOV 541 31, TEL.: 499 859 011, info@atip.cz	
Zpracovatel dílu: Hynek Stiehl SLEPÁ 308/6, 541 01 TRUTNOV tel: 491 005 064, fax: 491 005 063		Zodpovědný projektant dílu: Ing. Hynek Stiehl	Vypracoval: Ing. Michaela Šimková
Kontroloval: Ing. Hynek Stiehl		Vedoucí projektu: Ing. Vladimír Vokatý	
Hlavní inženýr projektu: Ing. Vladimír Vokatý		Autori: Ing. Vladimír Vokatý Ing. arch. Martin Vokatý	
stavba		číslo stavby	stupeň dokumentace
DOMOV PRO SENIORY LAMPERTICE, OBJEKT ŽAČLÉR		1	Dokumentace pro provedení stavby
etapa		zakázkové číslo	
objekt (SO), provozní soubor (PS) SO-1		190503	
díl / profese		měřítko	
D.1.2 - ST. Stavebně konstrukční řešení		1:50, 1:25	
název přílohy		datum dokončení - revize 00	
3.NP - VÝZTUŽ DESEK - DOLNÍ VÝZTUŽ - SCHÉMA VÝZTUŽE		11.2019	
3.NP - VÝZTUŽ DESEK - DOLNÍ VÝZTUŽ - SCHÉMA VÝZTUŽE		DPSSO-1 stupně SO/PS	ST.400 číslo výkresu
		00	revize