PŘEKLAD P3.1 - 3x

(DÉLKA 0,25 +1,0 + 0,25 = 1,5 m)

1:25

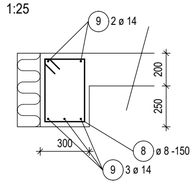

PŘEKLAD P3.2 - 2x

(DÉLKA 0,25 +2,8 + 0,25 = 3,3 m)

1:25

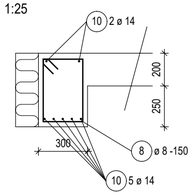

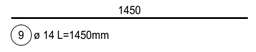

VÝZTUŽ POL. 9 A 10 ZAKROUŽIT PODLE BEDNĚNÍ

VĚNEC V3.1

1:25

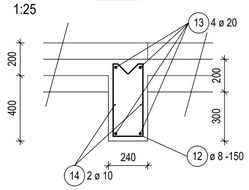

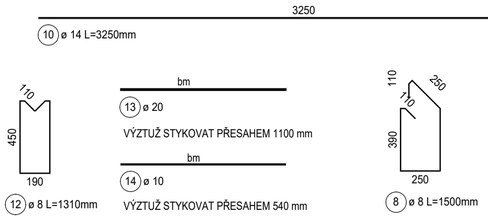

PRŮVLAK P3.4 - 1x

(DÉLKA 0,36 +2,5 + 0,43 = 3,29 m)

1:25

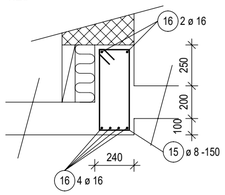

PRŮVLAK P3.5 - 1x

(DÉLKA 0,3 +2,14 + 0,24 = 2,68 m)

1:25

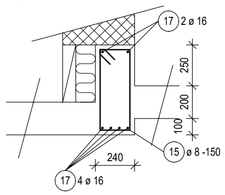

PRŮVLAK P3.6 - 1x

(DÉLKA 0,24 +5,28 + 0,24 = 5,76 m)

1:25

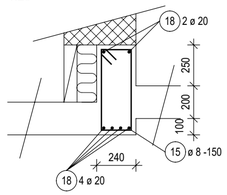

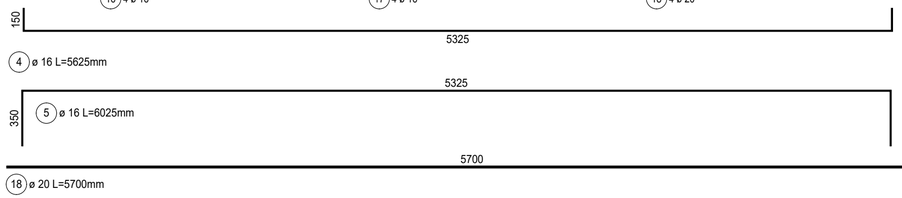

PRŮVLAK P3.3a A P3.3b - 1x

PŮDORYS - TVAR

1:25

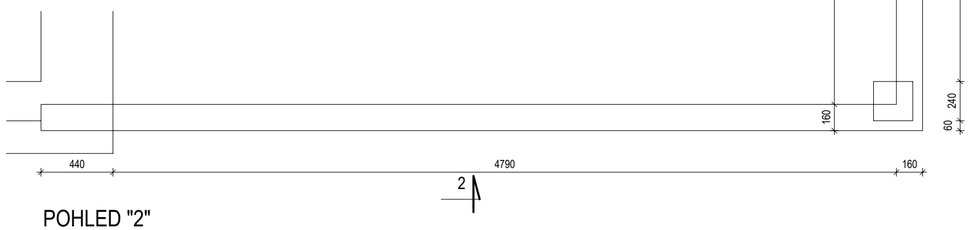

ŘEZ B-B

1:25

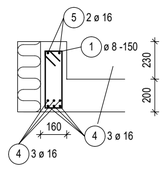

POHLED "2"

1:25

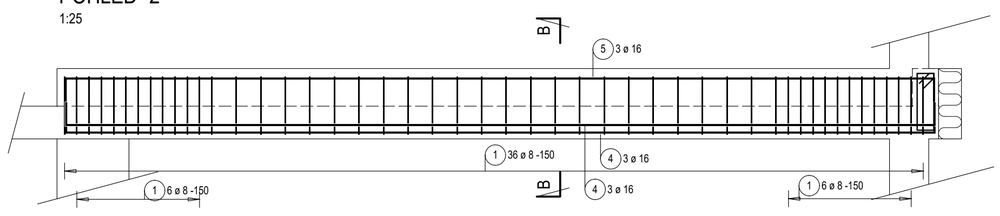

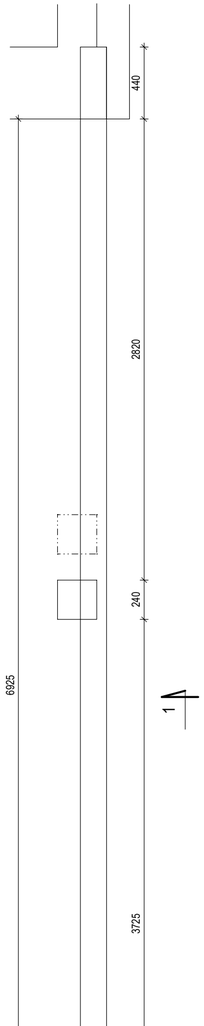

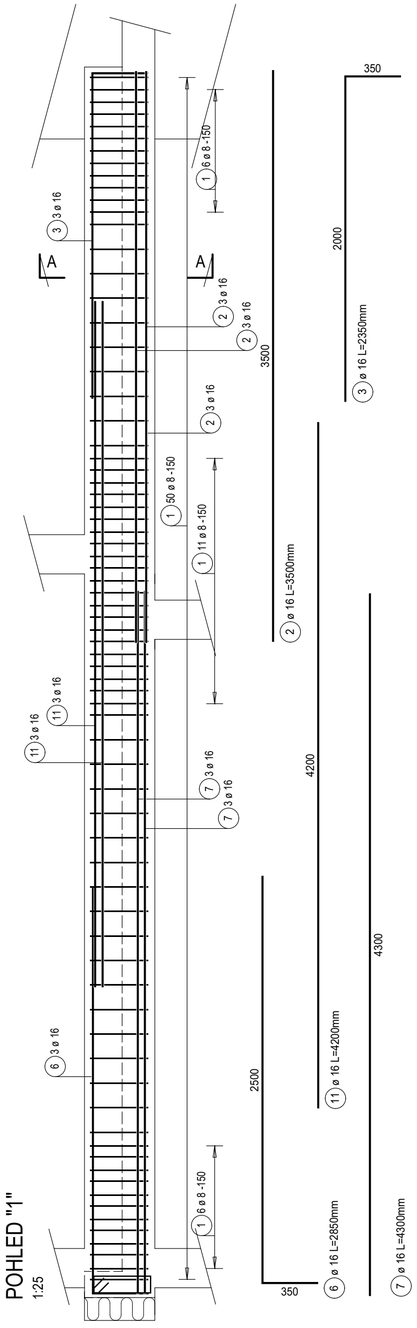

POHLED "1"

1:25

ŘEZ A-A

1:25

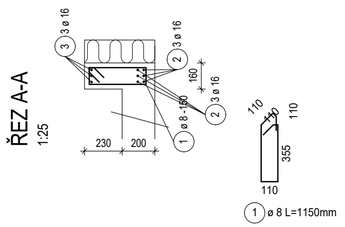

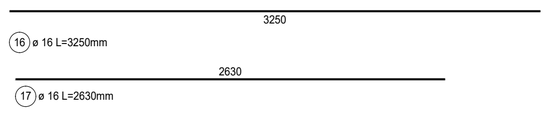

TENTO VÝKRES NENAHRAZUJE VÝROBNÍ DOKUMENTACI. VÝROBNÍ DOKUMENTACI JE NUTNO ZPRACOVAT PODLE PROPOZIC TOHOTO VÝKRESU A STAVEBNÍ ČÁSTI DOKUMENTACE.

BETON C30/37 - XC1 - Cl 0,2 - Dmax 22 - S4

OCEL B500B (10 505-R, SÍTĚ KARI)

KRYTÍ 25 mm

10		
09		
08		
07		
06		
05		
04		
03		
02		
01		
REVIZE Č.	OBSAH REVIZE	DATUM REVIZE

Autoři
Ing. Vladimír Vokatý
Ing. arch. Martin Vokatý

±0,000 = 604,940
souř. systém JTSK, výškový systém BpV

Hlavní architekt
Ing. Vladimír Vokatý

Investor:
Královéhradecký kraj
Pivovarské náměstí 1245
500 03 HRADEC KRÁLOVÉ
IČO: 708 89 546

Generální projektant:
ATIP a.s.
Architektonická, projektová a inženýrská společnost
PRAŽSKÁ 169, TRUTNOV 541 31, TEL.: 499 859 011, info@atip.cz

Vedoucí projektu	Hlavní inženýr projektu
Ing. Vladimír Vokatý	Ing. Vladimír Vokatý

Zpracovatel dílu:
Hynek Stiehl
SLEPÁ 308/6, 541 01 TRUTNOV
tel: 491 005 064, fax: 491 005 063

Zodpovědný projektant dílu	Vypracoval	Kontroloval
Ing. Hynek Stiehl	Ing. Michaela Šimková	Ing. Hynek Stiehl

stavba: ŽACLÉŘ
DOMOV PRO SENIORY LAMPERTICE, OBJEKT ŽACLÉŘ
etapa

číslo stavby: 1

stupeň dokumentace: Dokumentace pro provedení stavby

zakázkové číslo: 190503

objekt (SO), provozní soubor (PS): SO-1

měřítko: 1:25

díl / profese: D.1.2 - ST. Stavebně konstrukční řešení

datum dokončení - revize 00: 11.2019

datum revize:

název přílohy: 3.NP - VÝZTUŽ PRŮVLAKŮ, PŘEKLADŮ A VĚNCŮ - SCHÉMA VÝZTUŽE

DPS	SO-1	ST.404	00
stupeň	SO/PS	číslo výkresu	revize