ÚPRAVA VÝZTUŽE V OKOLÍ PROSTUPŮ

1:25

PLATÍ PRO VŠECHNY PROSTUPY NEOLEMOVANÉ V PŮDORYSE, PŘÍPADNÉ DALŠÍ DODATEČNĚ NAVRŽENÉ:
VÝZTUŽ VE STŘETU S PROSTUPEM PŘERUŠIT A ZASPONKOVAT SPONOU O STEJNÉM JAKO PŘERUŠENÝ PRUT, DÉLKA SPON ø10R = 400 mm, ø12R = 500 mm. PROSTUP OLEMOVAT PODLE NÁSLEDUJÍCÍCH DETAILŮ. VÝZTUŽ UMÍSTIT PŘI HORNÍM I DOLNÍM POVRCHU.

a) OTVORY VŠECH TVARŮ, KTERÉ MAJÍ VĚTŠÍ Z OTVORŮ < 200 mm

b) OTVORY VŠECH TVARŮ, KTERÉ MAJÍ VĚTŠÍ Z OTVORŮ ≥ 200 mm

c) KULATÉ OTVORY ≥ 200 mm

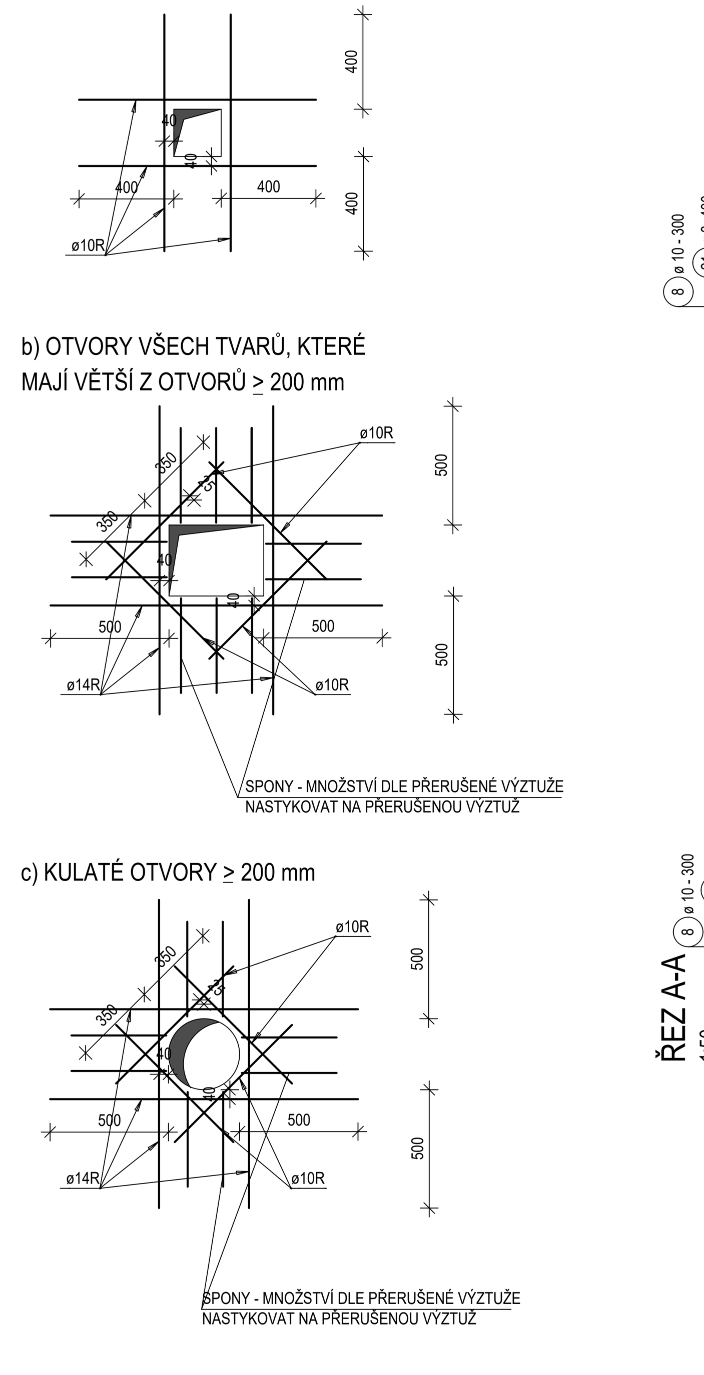

ŘEZ A-A 1:50

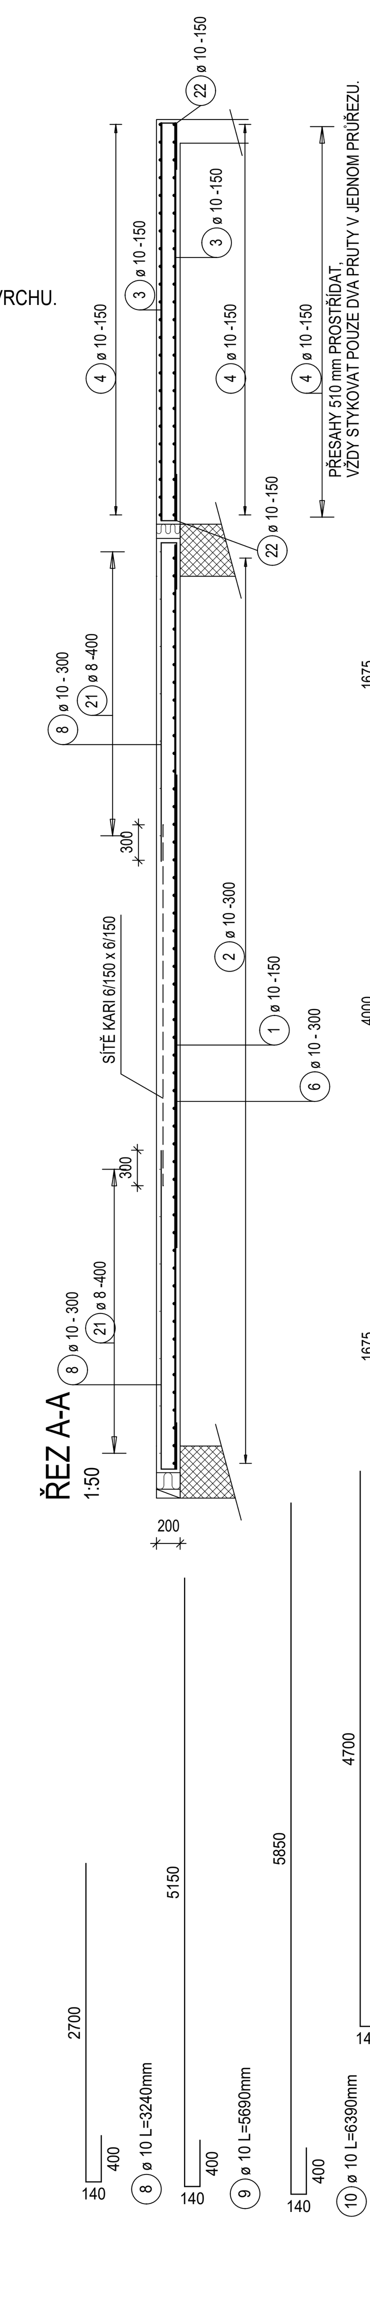

DOLNÍ VÝZTUŽ 1:50

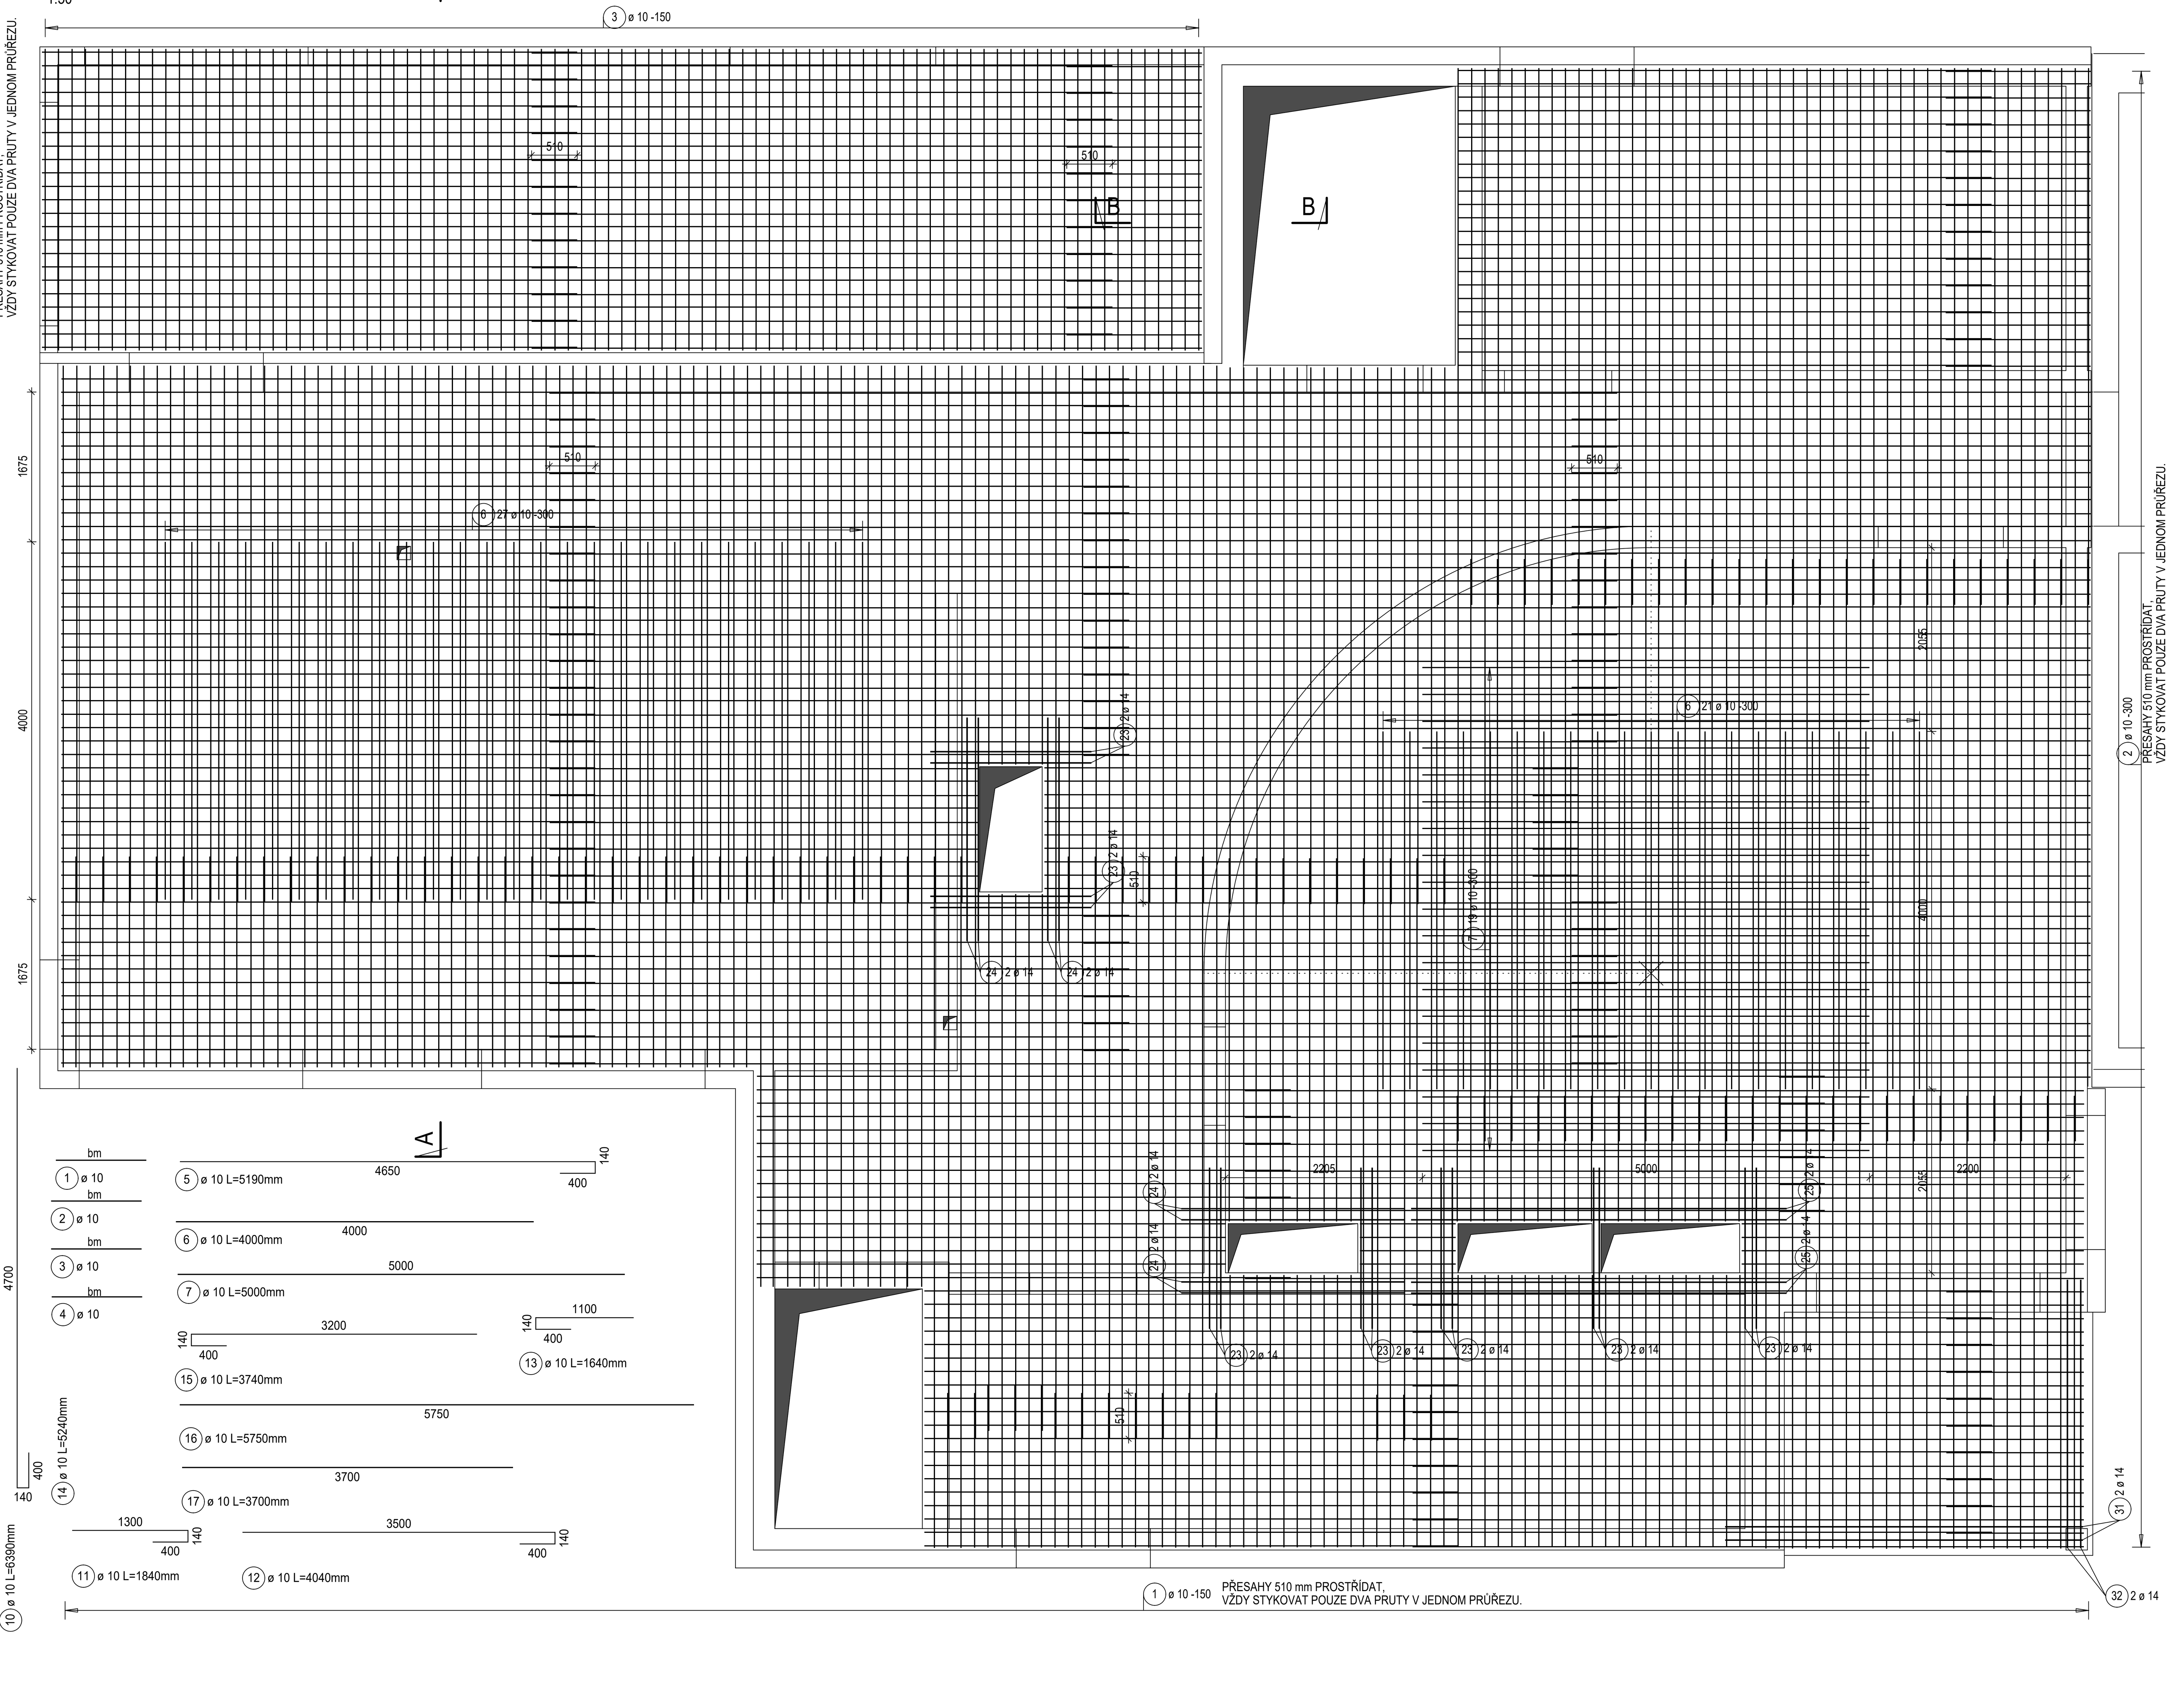

HORNÍ VÝZTUŽ 1:50

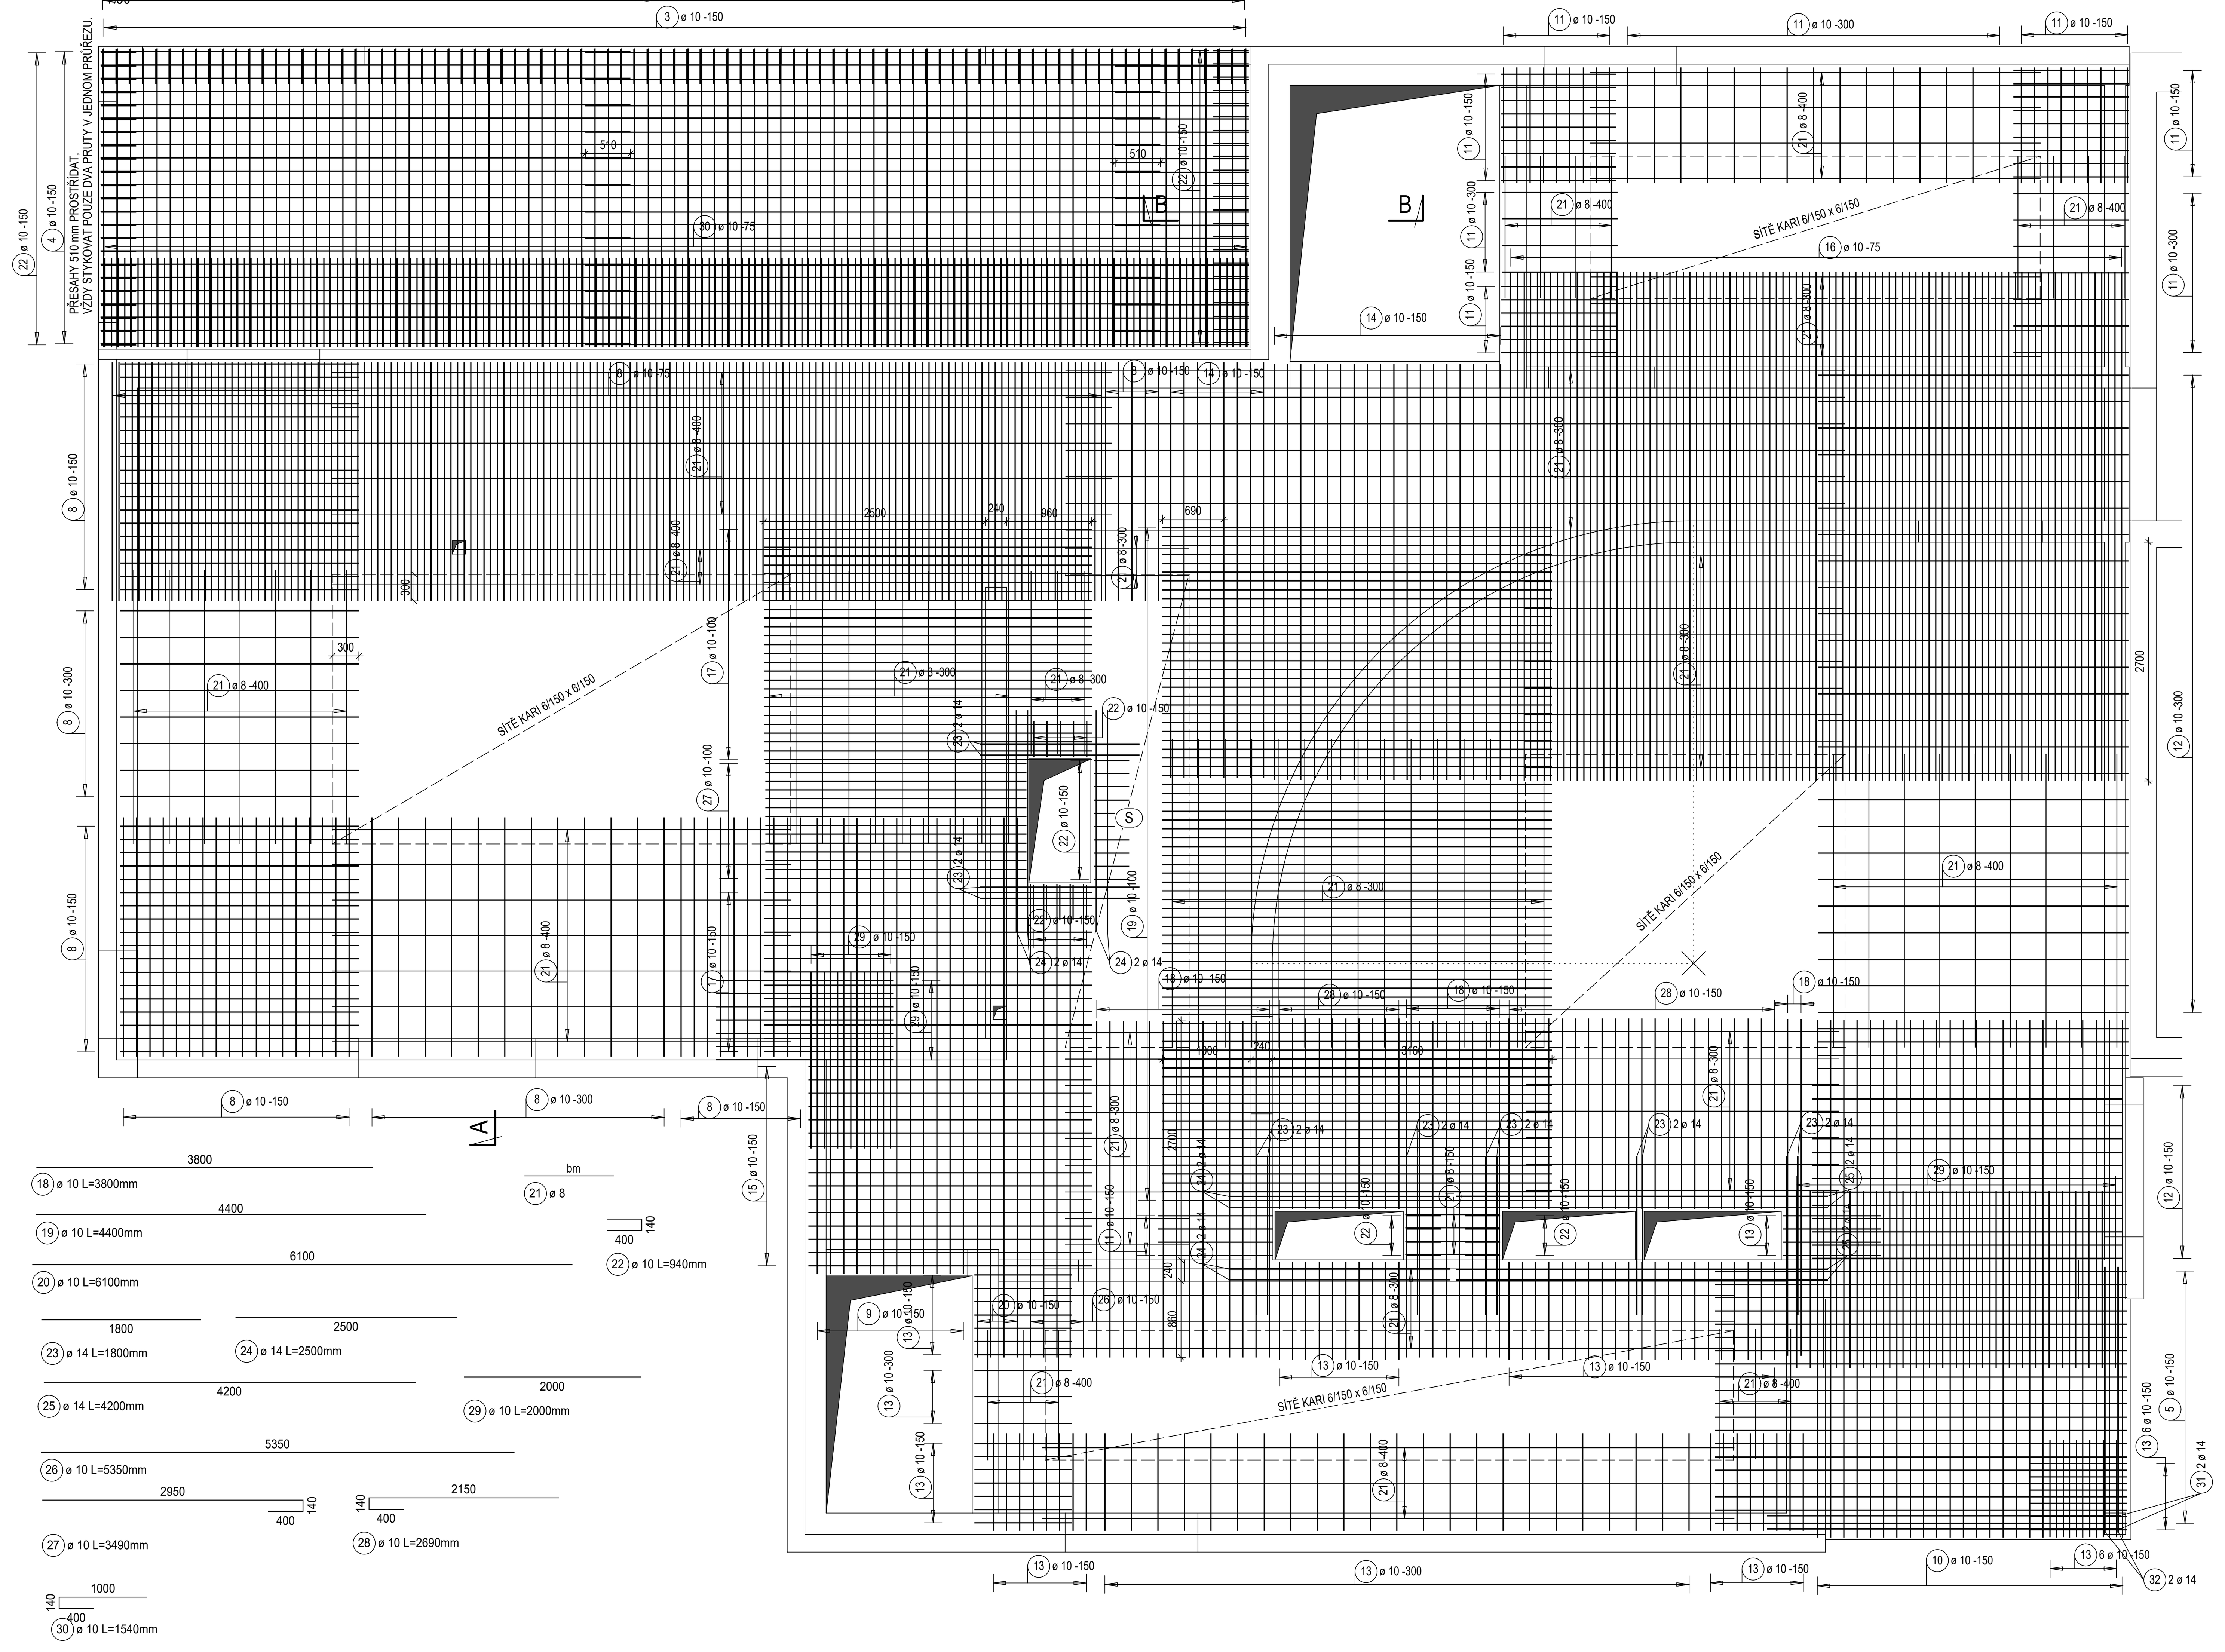

VÝZTUŽ NAVAZUJÍCÍ NA "PŘERUŠOVAČE TEPELNÝCH MOSTŮ":
VÝZTUŽ V DESCE NAVAZUJÍCÍ NA PŘERUŠOVAČE TEPELNÝCH MOSTŮ BUDE UPRAVENA PODLE PODKLADŮ VYBRANÉHO DODAVATELE "PŘERUŠOVAČŮ TEPELNÝCH MOSTŮ" V RÁMCI ZPRACOVÁNÍ VÝROBNÍ DOKUMENTACE

TENTO VÝKRES NENAHRAZUJE VÝROBNÍ DOKUMENTACI. VÝROBNÍ DOKUMENTACI JE NUTNO ZPRACOVAT PODLE PROPOZIC TOHOTO VÝKRESU A STAVEBNÍ ČÁSTI DOKUMENTACE.

KRYTÍ 25 mm

BETON C30/37 - XC1 - Cl 0,2 - Dmax 22 - S4
OCEL B500B (10 505-R, SÍTĚ KARI)

10		
09		
08		
07		
06		
05		
04		
03		
02		
01		
REVIZE Č.	OBSAH REVIZE	DATUM REVIZE

Autoři
Ing. Vladimír Vokatý
Ing. arch. Martin Vokatý

±0,000 = 604,940
souř. systém JTSK, výškový systém BpV

Hlavní architekt
Ing. Vladimír Vokatý

Investor:
Královéhradecký kraj
Pivovarské náměstí 1245
500 03 HRADEC KRÁLOVÉ
IČO: 708 89 546

Generální projektant:
ATIP a.s.
Architektonická, projektová a inženýrská společnost
PRAŽSKÁ 169, TRUTNOV 541 31, TEL.: 499 859 011, info@atip.cz

Vedoucí projektu	Hlavní inženýr projektu
Ing. Vladimír Vokatý	Ing. Vladimír Vokatý

Zpracovatel dílu:
Hynek Stiehl
SLEPÁ 308/6, 541 01 TRUTNOV
tel: 491 005 064, fax: 491 005 063

Zodpovědný projektant dílu	Vypracoval	Kontroloval
Ing. Hynek Stiehl	Ing. Michaela Šimková	Ing. Hynek Stiehl

stavba ŽACLÉŘ
DOMOV PRO SENIORY LAMPERTICE, OBJEKT ŽACLÉŘ
etapa

číslo stavby: 1

stupeň dokumentace: Dokumentace pro provedení stavby

zakázkové číslo: 190503

objekt (SO), provozní soubor (PS): SO-1

měřítko: 1:50, 1:25

díl / profese: D.1.2 - ST. Stavebně konstrukční řešení

datum dokončení - revize 00: 11.2019
datum revize

název přílohy: 4.NP - VÝZTUŽ DESKY D4.1 - SCHÉMA VÝZTUŽE

stupeň	SO/PS	číslo výkresu	revize
DPS	SO-1	ST.500	00