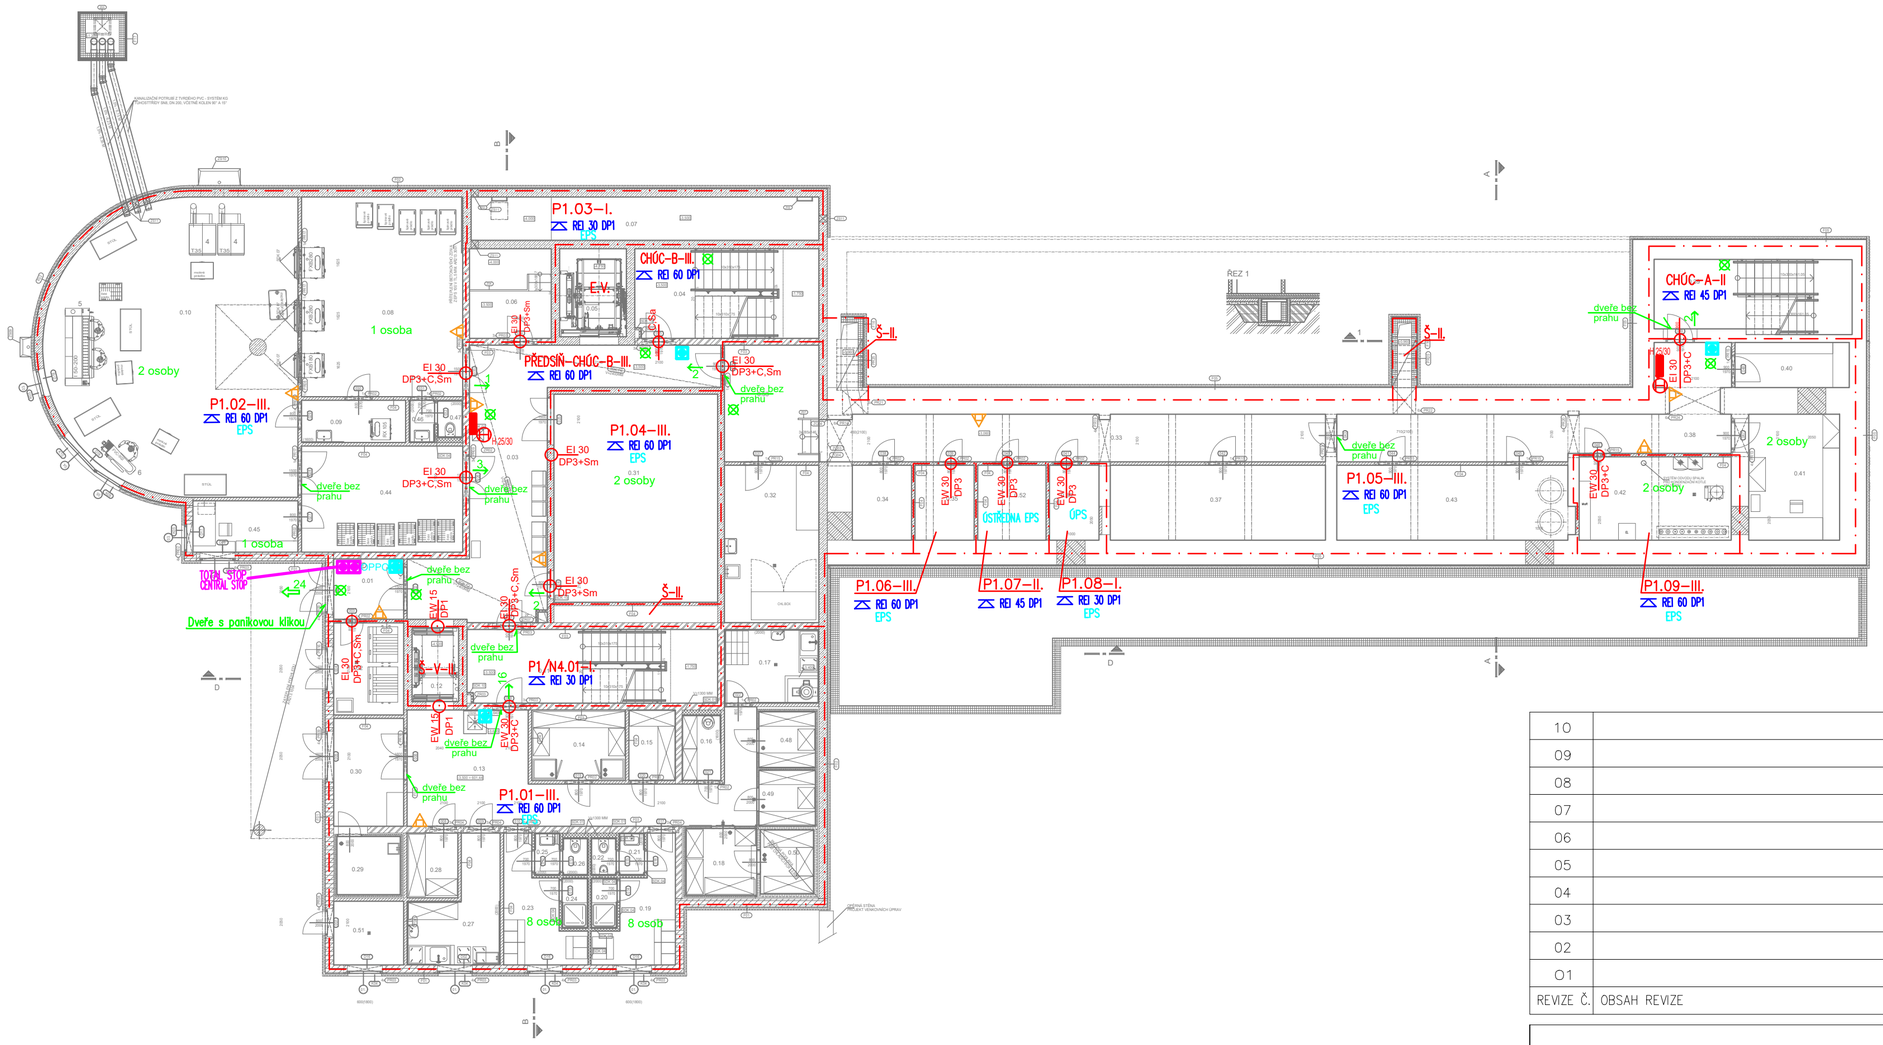

LEGENDA

N1.03–I. — STUPEŇ POŽÁRNÉ BEZPEČNOSTI, OZNAČENÍ POŽÁRNÍHO ÚSEKU

— · — POŽÁRNĚ DĚLÍCÍ KONSTRUKCE

REI 45 DP1 — POŽADAVEK NA POŽÁRNÍ ODOLNOST POŽÁRNĚ DĚLÍCÍ A NOSNÉ KONSTRUKCE

VNITŘNÍ POŽÁRNÍ HYDRANT

NOUZOVÉ OSVĚTLENÍ

RUČNÍ HASÍCÍ PŘÍSTROJ

TLAČÍTKOVÝ HLÁSIČ POŽÁRU

EW 30 DP3+C,S — OZNAČENÍ MEZNÍHO STAVU POŽÁRNÍ ODOLNOSTI POŽÁRNÍHO UZÁVĚRU, NEJNIŽŠÍ POŽADOVANÁ POŽÁRNÍ ODOLNOST UZÁVĚRU V MINUTÁCH

POŽÁRNÍ UZÁVĚR V KOUŘOTĚSNÉM PROVEDENÍ

POŽÁRNÍ UZÁVĚR SE SAMOZAVÍRACÍM ZAŘÍZENÍM

NEJVYŠŠÍ DOVOLENÝ STUPEŇ HOŘLAVOSTI STAVEBNÍCH HMOT

LEGENDA MATERIÁLŮ

	STÁVAJÍCÍ ZDIVO		ZEMINA PŮVODNÍ
	ZDIVO Z CIHELNÝCH BLOKŮ PRO TL.ZDIVA 115 MM NA MALTU MVC, PEVNOST 10 MPa AR112.2203		ZEMINA VYTĚŽENÁ - NASYPANÁ - HUTNĚNÁ PO 300 MM
	SÁDROKARTONOVÉ KONSTRUKCE (SDK) AR223		ŠTĚRKOVÝ NÁSYP
	MONOLITICKÉ ŽELEZOBETONOVÉ KONSTRUKCE Z BETONU C25/30		BETONOVÁ KONSTRUKCE Z BETONU B15/20
	ZDIVO Z CIHELNÝCH BLOKŮ PRO TL.ZDIVA 440 MM NA TENKOVRSTVOU MALTU, PEVNOST 8 MPa AR111.3321		HYDROIZOLAČNÍ VRSTVA, PAROTĚSNÍCÍ VRSTVA
	KONTAKTNÍ ZATEPLOVACÍ SYSTÉM + MINERÁLNÍ TEPELNÁ IZOLACE		ZÁKLADOVÉ ZDIVO Z TVAROVEK ZTRACENÉHO BEDNĚNÍ VYPLNĚNO BETONEM AR111.1211 NEBO AR111.1212
	ZDIVO Z CIHELNÝCH BLOKŮ PRO TL.ZDIVA 300 MM NA TENKOVRSTVOU MALTU, PEVNOST 15 MPa AR111.3303		ZDIVO Z CIHELNÝCH BLOKŮ PRO TL.ZDIVA 240 MM NA ZDÍCÍ MALTU M10, PEVNOST 15 MPa AR111.1202
	ZDIVO Z CIHELNÝCH TVAROVEK - PLNÁ CIHLA NA MALTU MC, PEVNOST 15 MPa AR111.1204		PŘEFABRIKOVANÉ ŽELEZOBETONOVÉ KONSTRUKCE Z BETONU C35/37
	ZDIVO Z PORobetonových TVARNIC NA TENKOVRSTVOU LEPÍCÍ MALTU, PEVNOST 5 MPa AR111.1205		

POZNÁMKA:
- ÚROVEŇ 1.NP OBJEKTU JE NA ÚROVNI ±0,000
- PŘI REALIZACI STAVBY JE NUTNÉ ZOHLADNIT POŽADAVKY NA STAVEBNÍ ČÁST OD JEDNOTLIVÝCH PROFESÍ UVEDENÉ V DÍLČÍCH ČÁSTECH TÉTO PROJEKTOVÉ DOKUMENTACE
- PROTIPOŽÁRNÍ ÚPRAVY BUDOU PROVEDENY TAK, ABY SPLŇOVALY POŽADOVANÉ PODMÍNKY POŽÁRNÍ ODOLNOSTI, HRANICE JEDNOTLIVÝCH POŽÁRNÍCH ÚSEKŮDLE VÝKRESU PBŘ
- ZDĚNÉ STĚNY A PŘÍČKY, KONSTRUKCE OPLÁŠTĚNÍ ZE SÁDROKARTONOVÝCH DESEK, BUDOU PROVÁDĚNY DLE PROVÁDĚCÍCH PŘEDPISŮ JEDNOTLIVÝCH VÝROBCŮ
- PROTIPOŽÁRNÍ UTĚSNĚNÍ PROSTUPŮ POŽÁRNĚ DĚLÍCÍMI KONSTRUKCEMI POMOCÍ PROTIPOŽÁRNÍCH TMELŮ, PŘEPÁŽEK A STAVEBNÍCH TVAROVEK JE SOUČÁSTÍ DÍLU AR, TĚSNĚNÍ POMOCÍ POŽÁRNĚ OCHRANNÝCH MANŽET JE SOUČÁSTÍ DODÁVKY PŘÍSLUŠNÉ PROFESE
- KOTVENÍ ROZVODŮ A INSTALACÍ, JEJICH ZÁVĚSY A POMOCNÉ OSAZOVACÍ KONSTRUKCE, VČETNĚ KOTEVNÍCH PRVKŮ, JSOU DODÁVKOU JEDNOTLIVÝCH PROFESÍ
- PŘI JAKÝKOLI NEJASNOSTECH NEBO OKOLNOSTECH, KTERÉ SE BUDOU LIŠIT OD PROJEKTOVÉ DOKUMENTACE JE NUTNÉ KONTAKTOVAT PROJEKTANTA

LEGENDA MÍSTNOSTÍ

Legenda může obsahovat místnosti, které nejsou v půdorysech. Seznamy slouží pouze ověřování, je třeba se zaměřit zejména na místa s různou výškou konstrukce.

OZNAČENÍ	NÁZEV	PLOCHA [m²]			
0.01	ZÁDVEŘÍ	5.90	0.28	SKLAD OBALŮ	4.36
0.02	NEBEZPEČNÝ ODPAD	8.57	0.29	CHLADÍCÍ BOX BIOODPADU	4.70
0.03	VSTUPNÍ CHODBA	42.19	0.30	PŘÍJEM ZBOŽÍ	10.01
0.04	SCHODIŠTĚ	20.68	0.31	STROJOVNA VZT	43.52
0.05	VÝTAH EVAKUAČNÍ	7.39	0.32	MÁRNICE	18.71
0.06	TECHNICKÁ MÍSTNOST	9.22	0.33	CHODBA	30.38
0.07	DEŠŤOVÁ NÁDRŽ	19.00	0.34	SERVEROVNA	5.69
0.08	ŠPINAVÉ PRÁDLO	40.72	0.35	ROZVODNA NN	5.69
0.09	FILTR	5.75	0.36	UPS	4.78
0.10	PRÁDELNA	84.39	0.37	SKLAD	20.43
0.11	SCHODIŠTĚ	23.35	0.38	CHODBA	28.35
0.12	VÝTAH – ČISTÝ PROVOZ	4.32	0.39	SCHODIŠTĚ	18.55
0.13	CHODBA	33.81	0.40	SKLAD	6.49
0.14	SUCHÝ SKLAD POTRAVIN	8.41	0.41	DÍLNA	15.03
0.15	SKLAD DKP	4.23	0.42	KOTELNA	16.10
0.16	ÚKLID	3.20	0.43	TECH. MÍSTNOST	22.31
0.17	HRUBÁ PŘÍPRAVA ZELENINY	8.78	0.44	SKLAD ČISTÉHO PRÁDLA	21.96
0.18	CHLADÍCÍ BOX MASO	6.06	0.45	ŠVADLENA	6.91
0.19	ŠATNA M	9.03	0.46	PŘEDSÍŇ	1.44
0.20	SPRCHA	1.73	0.47	WC	1.26
0.21	PŘEDSÍŇ	1.42	0.48	CHLADÍCÍ BOX ZELENINY	4.06
0.22	WC	1.26	0.49	CHLADÍCÍ BOX MLÉKO	4.06
0.23	ŠATNA Ž	9.03	0.50	MRAZÍCÍ BOX MASO	4.42
0.24	SPRCHA	1.73	0.51	TECH. MÍSTNOST	5.89
0.25	PŘEDSÍŇ	1.42	0.52	ÚSTŘEDNA EPS	6.55
0.26	WC	1.26	0.53	CHODBA	14.09
0.27	UMÝVÁRNA A SKLAD PŘEPÍNADEL	8.03			

REVIZE Č.	OBSAH REVIZE	DATUM REVIZE
10		
09		
08		
07		
06		
05		
04		
03		
02		
01		

Autoři
Ing. Vladimír Vokatý
Ing. arch. Martin Vokatý

±0,000 = 604,940
souř. systém JTSK, výškový systém BpV

Hlavní architekt
Ing. Vladimír Vokatý

Investor:
Královéhradecký kraj
Pivovarské náměstí 1245
500 03 HRADEC KRÁLOVÉ
IČO: 708 89 546

Generální projektant:
ATIP a.s.
Architektonický, projektová a inženýrská společnost
PRAŽSKÁ 169, TRUTNOV 541 31, TEL.: 499 859 811, info@atip.cz

Vedoucí projektu	Hlavní inženýr projektu
Ing. Vladimír Vokatý	Ing. Vladimír Vokatý

Zpracovatel dílu:
Ing. Alena Hornigová
Zahradní 1005, 514 01 Jilemnice
ČKAIT: 0601278
IČO: 499 95 880

Zodpovědný projektant dílu	Vypracoval	Kontroloval
Ing. Alena Hornigová	Ing. Alena Hornigová	Ing. Vladimír Vokatý

stavba: ŽACLÉŘ
DOMOV PRO SENIORY LAMPERTICE – OBJEKT ŽACLÉŘ
etapa

číslo stavby: 1

stupeň dokumentace: Dokumentace pro provedení stavby

zakázkové číslo: 190503

objekt (SO), provozní soubor (PS): SO-1 DOMOV PRO SENIORY

měřítko: 1:150

díl / profese: D.1.3 – Požárně bezpečnostní řešení

datum dokončení – revize 00: 11.2019

datum revize:

název přílohy: PŮDORYS 1.PP

stupeň	SO/PS	číslo výkresu	revize
DSP	SO–1	PBŘ.03	00