PODÉLNÉ ŘEZY TUKOVÉ KANALIZACE

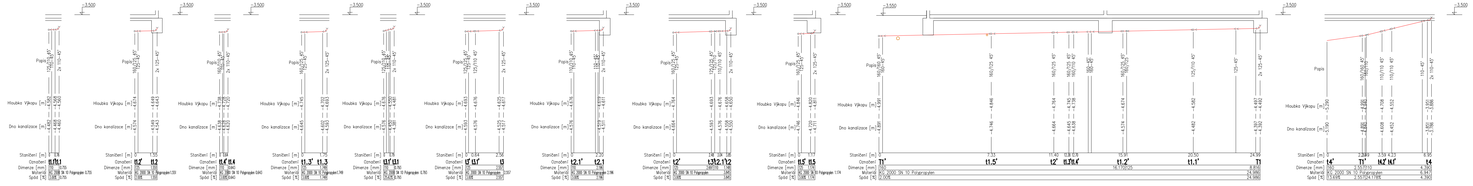

PODÉLNÉ ŘEZY DEŠŤOVÉ KANALIZACE

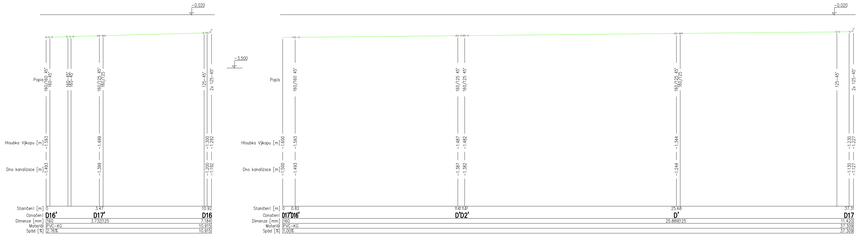

PODÉLNÉ ŘEZY SPLAŠKOVÉ KANALIZACE

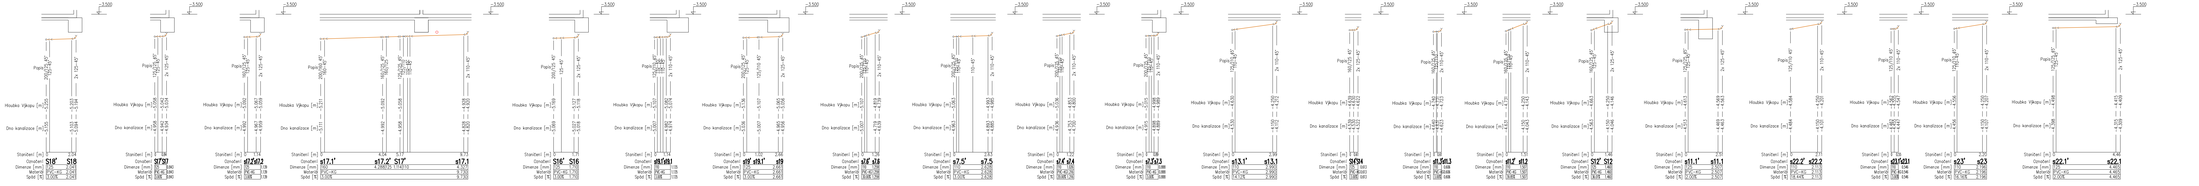

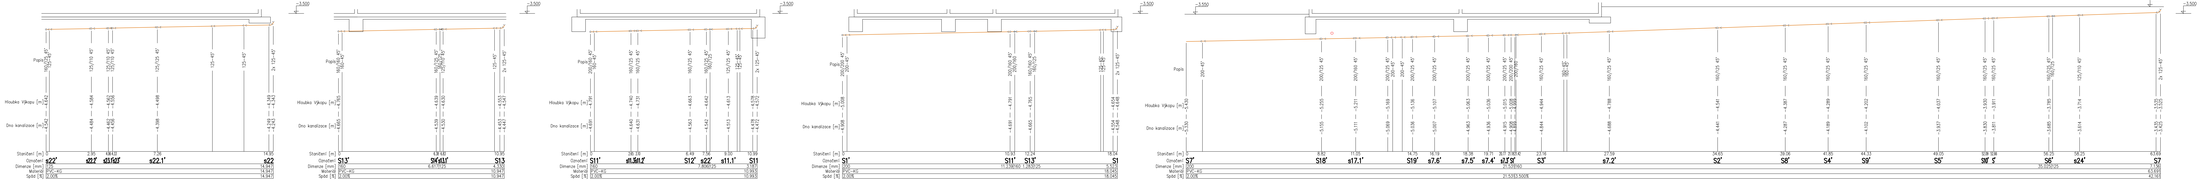

10		
09		
08		
07		
06		
05		
04		
03		
02		
01		
REVIZE č.	OBSAH REVIZE	DATUM REVIZE

Autoři:
Ing. Vladimír Vokatý
Ing. arch. Martin Vokatý

±0,000 = 604,940
např. systém JTSK, výškový systém Bpv

Hlavní architekt:
Ing. Vladimír Vokatý

Investor:
Královéhradecký kraj
Pivovarské náměstí 1245
500 03 HRADEC KRÁLOVÉ
IČO: 708 89 546

Generální projektant:
ATIP**
Architektonická, projektová a inženýrská společnost
PASTELKA, NEMRAVOVÁ A SPOL., s.r.o.

Hlavní inženýr projektu:
Ing. Vladimír Vokatý

Zpracovatel díla:
VPK Maurer S.r.o.
Na Okraji 2447/34
500 03 Hradec Králové
IČO: 26016746, DIČ: CZ26016746
tel.: 491 819 060, mob.: 605 872 242

Zodpovědný projektant díla	Vypracoval	Kontroloval
Ing.Jan Maurer	Josef Jurčík	Ing.Jan Maurer

stavba: ŽACLÉŘ
DOMOV PRO SENIORY LAMPERTICE, OBJEKT ŽACLÉŘ

etapa

objekt (SO), provozní soubor (PS):
SO-1 DOMOV PRO SENIORY

díl / profese:
D.1.4.1 - Zdravotně technické instalace

název přílohy:
PODÉLNÉ ŘEZY KANALIZACE

Číslo stavby	stupeň dokumentace
1	Dokumentace pro provedení stavby
	základové číslo
	190503
	měřítko
	1:110
	datum dokončení - revize III.
	10.2019

DPS: SO-1 ZTI.16 00
Zkratka: SO-PS Číslo výkresu Revize č.