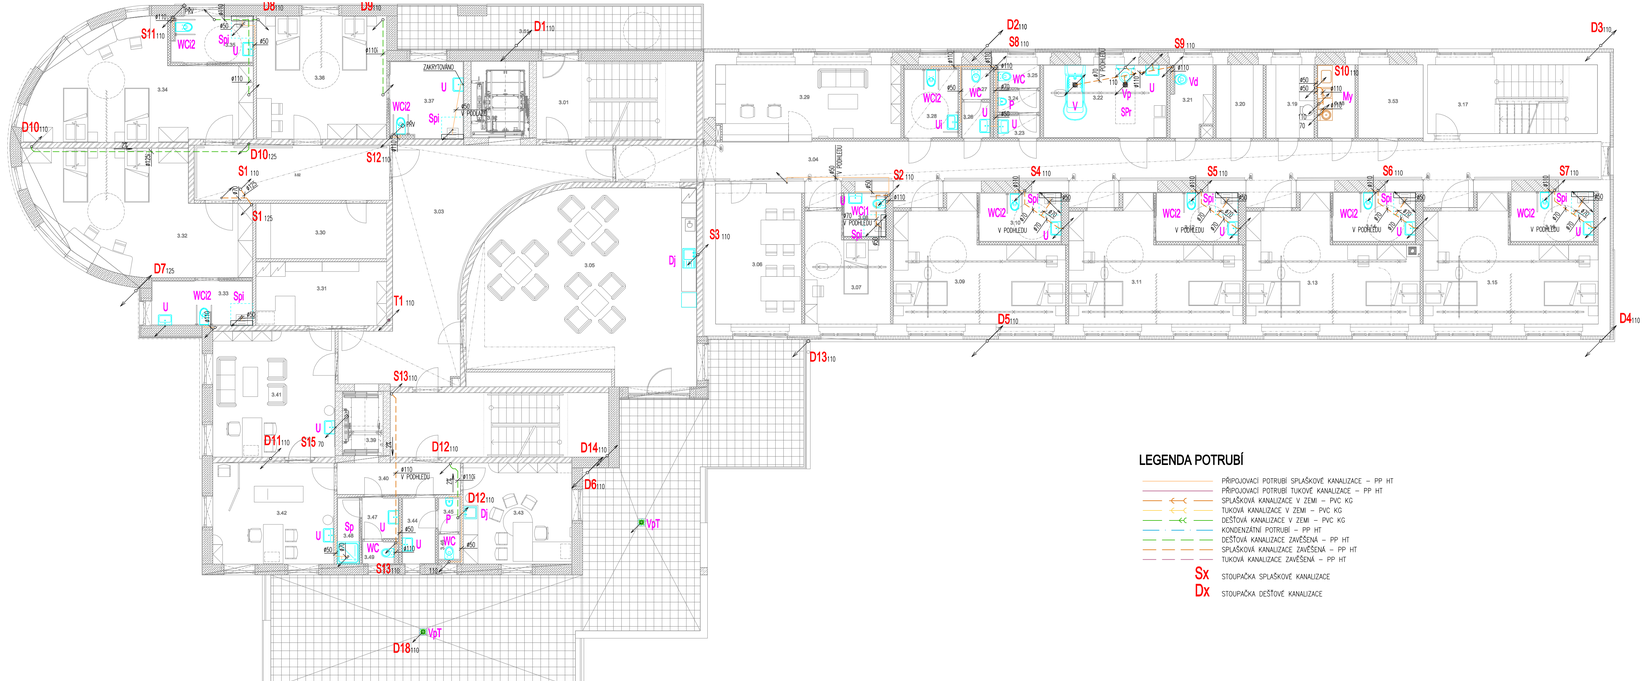

LEGENDA POTRUBÍ

- PŘÍPOJOVACÍ POTRUBÍ SPLAŠKOVÉ KANALIZACE – PP HT
- PŘÍPOJOVACÍ POTRUBÍ TUKOVÉ KANALIZACE – PP HT
- SPLAŠKOVÁ KANALIZACE V ZEMI – PVC KG
- TUKOVÁ KANALIZACE V ZEMI – PVC KG
- DEŠŤOVÁ KANALIZACE V ZEMI – PVC KG
- KONDENZAČNÍ POTRUBÍ – PP HT
- DEŠŤOVÁ KANALIZACE ZAVĚŠENÁ – PP HT
- SPLAŠKOVÁ KANALIZACE ZAVĚŠENÁ – PP HT
- TUKOVÁ KANALIZACE ZAVĚŠENÁ – PP HT

Sx STOUPAČKA SPLAŠKOVÉ KANALIZACE

Dx STOUPAČKA DEŠŤOVÉ KANALIZACE

LEGENDA MÍSTNOST

OZNAČENÍ	NÁZEV	PLOCHA [m²]
3.01	SCHODIŠTĚ	21.13
3.02	VÝTAH - NEČISTÝ PROVOZ	7.39
3.03	CHODBA	47.21
3.04	CHODBA	74.77
3.05	SPOLEČENSKÁ MÍSTNOST	68.25
3.06	KUCHYŇKA	19.52
3.07	POKOJ 1-L	13.95
3.08	KOUPELNA	3.09
3.09	POKOJ 2-L	28.55
3.10	KOUPELNA	6.72
3.11	POKOJ 2-L	28.89
3.12	KOUPELNA	6.81
3.13	POKOJ 2-L	28.55
3.14	KOUPELNA	6.90
3.15	POKOJ 2-L	29.09
3.16	KOUPELNA	6.98
3.17	SCHODIŠTĚ	19.51
3.18	MYTÍ INVENT. POMŮCEK	4.71
3.19	ŠPINAVÉ PRÁDLO	5.95
3.20	ČISTÉ PRÁDLO	5.81
3.21	ÚKLID	4.79
3.22	KOUPELNA S ASISTENCÍ	15.24
3.23	PŘEDSÍŇ	1.71
3.24	WC M - VEŘ.	1.82
3.25	WC M - VEŘ.	1.71
3.26	PŘEDSÍŇ	1.82
3.27	WC Ž - VEŘ.	1.53
3.28	WC IMOBILNÍ	6.38
3.29	RECEPCE	22.85
3.30	SKLAD MOB. POMŮCEK	11.99
3.31	SKLAD	14.08
3.32	POKOJ 2-L	37.92
3.33	KOUPELNA	7.64
3.34	POKOJ 2-L	35.48
3.35	KOUPELNA	6.24
3.36	POKOJ 2-L	26.77
3.37	KOUPELNA	9.53
3.39	VÝTAH - ČISTÝ PROVOZ	4.32
3.40	CHODBA	6.94
3.41	KANCELÁŘ VRCHNÍ SESTRY	25.78
3.42	ORDINACE	20.47
3.43	VEDENÍ	18.25
3.44	PŘEDSÍŇ	3.82
3.45	PODÍL	1.32
3.46	WC M	1.02
3.47	PŘEDSÍŇ	2.69
3.48	SPRCHA Ž	2.50
3.49	WC Ž	1.30
3.51	TERASA	22.51
3.52	CHODBA	18.55
3.53	SKLAD VOZÍKŮ	8.02

LEGENDA ZAŘIZOVACÍCH PŘEDMĚTŮ JE SOUČÁSTÍ TECHNICKÉ ZPRÁVY

REVIZE Č.	OBSAH REVIZE	DATUM REVIZE
10		
09		
08		
07		
06		
05		
04		
03		
02		
01		

Autoři
Ing. Vladimír Vokatý
Ing. arch. Martin Vokatý

±0,000 = 604,940
souř. systém JTSK, výškový systém BpV

Hlavní architekt
Ing. Vladimír Vokatý

Investor:
Královéhradecký kraj
Pivovarské náměstí 1245
500 03 HRADEC KRÁLOVÉ
IČO: 708 89 546

Generální projektant:
ATIP**
Architektonické, projektová a inženýrská společnost
PRAŽSKÁ 149, TEHOVEC 541 01, TEL.: 499 859 811, info@atip.cz

Vedoucí projektu	Hlavní inženýr projektu
Ing. Vladimír Vokatý	Ing. Vladimír Vokatý

Zpracovatel díla: VPK Maurer s.r.o.
Na Ohradě 344/14b
500 03 Hradec Králové
IČO: 28796113, DIČ: CZ28796113
mail: vpkmaurer@seznam.cz
tel.: 491 619 090, mob.: 603 572 242

Zodpovědný projektant díla	Vypracoval	Kontroloval
Ing.Jan Maurer	Josef Jurček	Ing.Jan Maurer

stavba: ŽAČLÉŘ
DOMOV PRO SENIORY LAMPERTICE, OBJEKT ŽAČLÉŘ

etapa

číslo stavby: 1

stupeň dokumentace: Dokumentace pro provedení stavby

zakázkové číslo: 190503

objekt (SO), provozní soubor (PS): SO-1 DOMOV PRO SENIORY

měřítko: 1:110

díl / profese: D.1.4.1 - Zdravotně technické instalace

datum dokončení - revize 00: 10.2019

datum revize:

název přílohy: PŮDORYS 3.NP - KANALIZACE

stupeň	SO/PS	číslo výkresu	revize
DPS	SO-1	ZTI.09	00