


ZEĎ 1


ŘEZ

POHLED

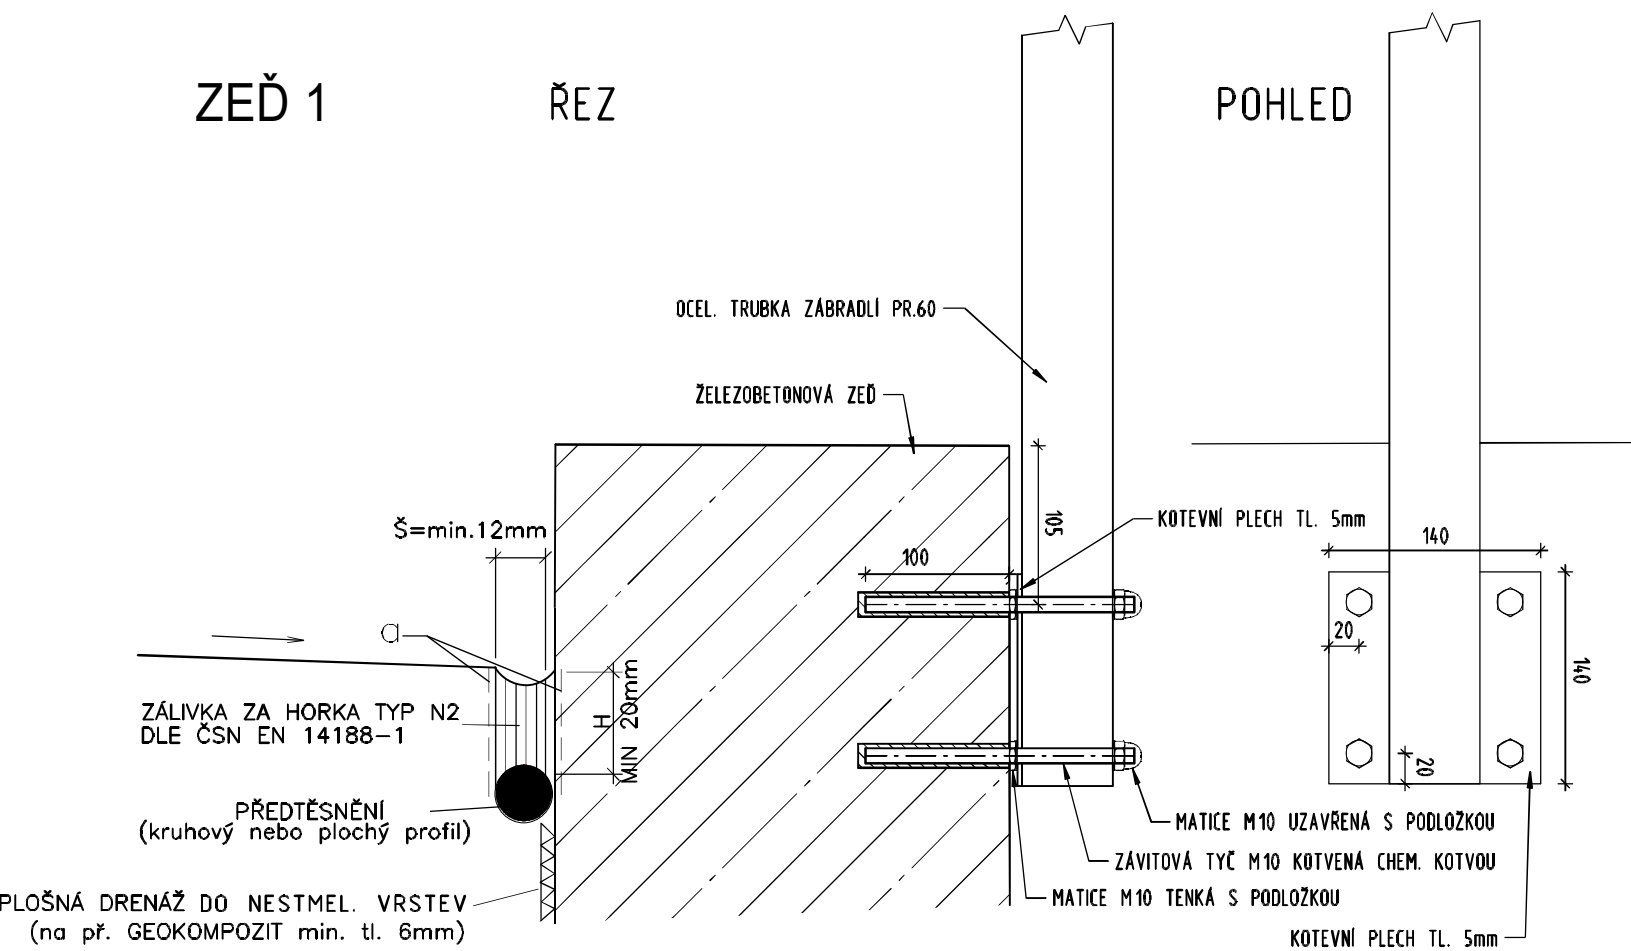


Q — ADHEZNÍ NÁTĚR ODPOVÍDAJÍCÍ PŘÍSLUŠNĚ ZÁLIVCE
ADHEZNÍ NÁTĚR SE PROVEDE NA VÝŠKU KOMŮRKY


PŮDORYS

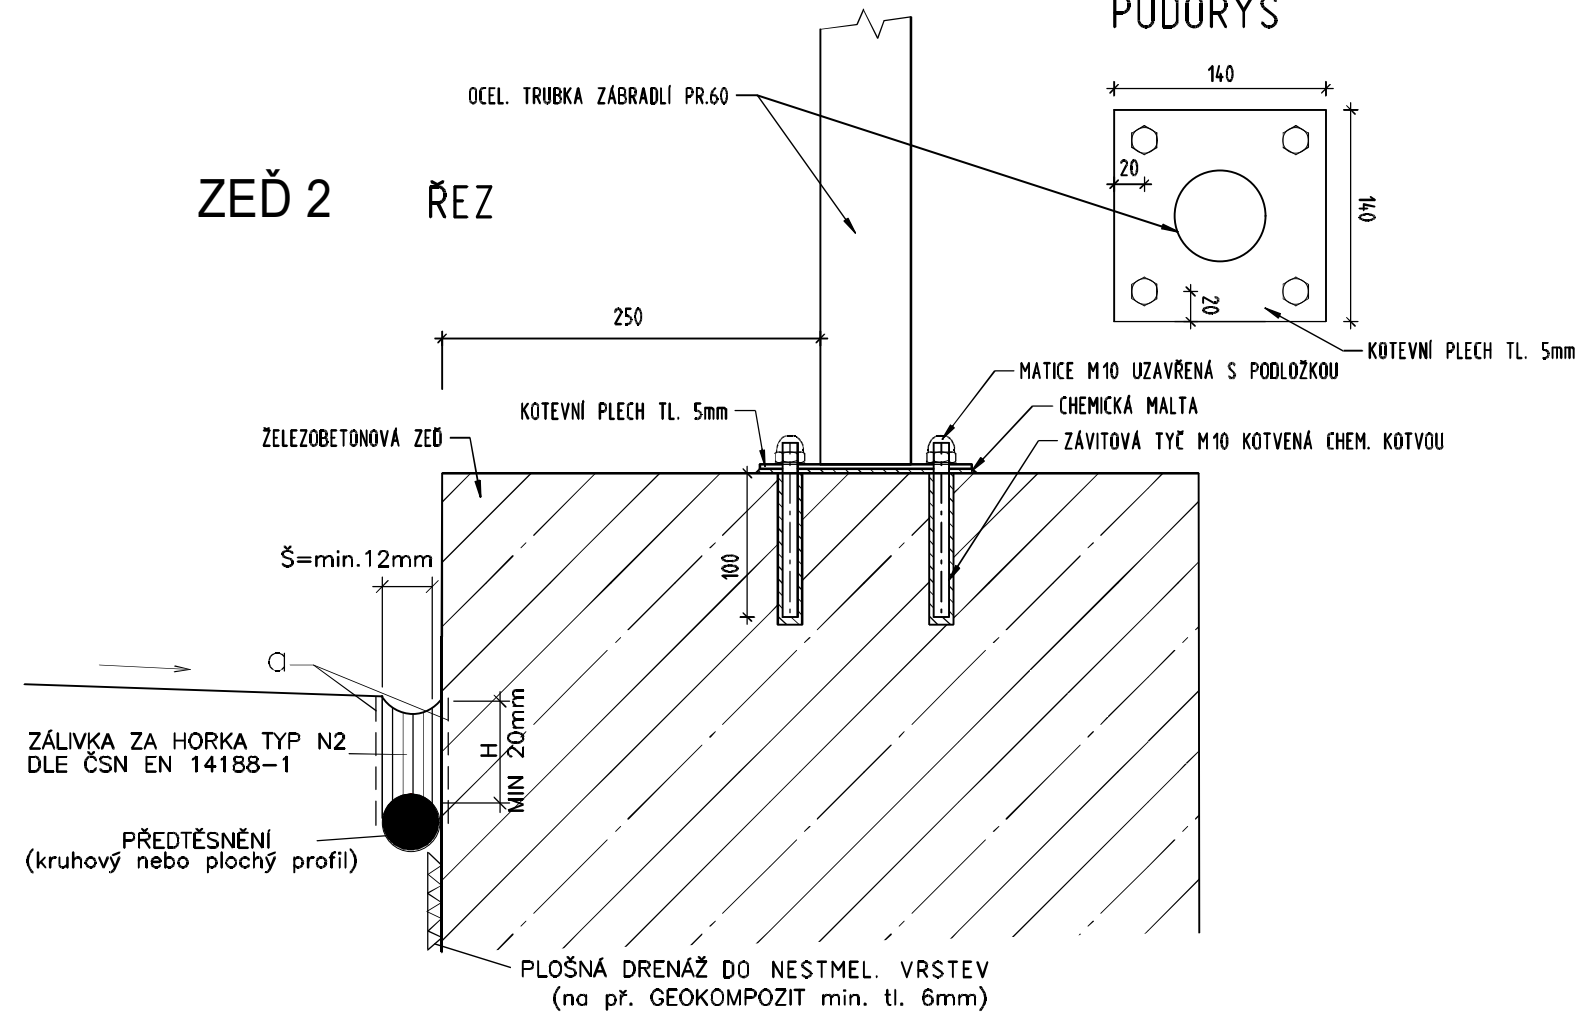

10		
09		
08		
07		
06		
05		
04		
03		
02		
01		
REVIZE Č.	OBSAH REVIZE	DATUM REVIZE

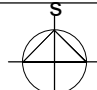		Autoři Ing. Vladimír Vokatý Ing. arch. Martin Vokatý
		 ±0,000 = 604,940 souř. systém JTSK, výškový systém BpV
		Hlavní architekt
		Ing. Vladimír Vokatý

Investor: Královéhradecký kraj Pivovarské náměstí 1245 500 03 HRADEC KRÁLOVÉ IČO: 708 89 546	Generální projektant:  ATIP Architektonická, projektová a inženýrská společnost PRAŽSKÁ 169, TRUTNOV 541 31, TEL.: 499 859 011, info@atip.cz		Vedoucí projektu	Hlavní inženýr projektu
			Ing. Vladimír Vokatý	Ing. Vladimír Vokatý

Zpracovatel dílu:  ATIP Architektonická, projektová a inženýrská společnost PRAŽSKÁ 169, TRUTNOV 541 31, TEL.: 499 859 011, info@atip.cz	Zodpovědný projektant dílu	Vypracoval	Kontroloval
	Ing. David Pauzar	Ing. David Pauzar	Ing. Vladimír Vokatý

stavba ŽACLĚŘ DOMOV PRO SENIORY LAMPERTICE, OBJEKT ŽACLĚŘ	číslo stavby 1	stupeň dokumentace Dokumentace pro provedení stavby	
		zakázkové číslo 190503	
etapa		měřítko 1:5	
objekt (SO), provozní soubor (PS) SO-20 VENKOVNÍ OBJEKTY		datum dokončení - revize 00 10.2019	
díl / profese D.1.5 Venkovní úpravy		datum revize	
název přílohy DETAILY ZDÍ		DPS SO-20 stupeň SO/PS	VÚ.09 číslo výkresu
			00 revize