
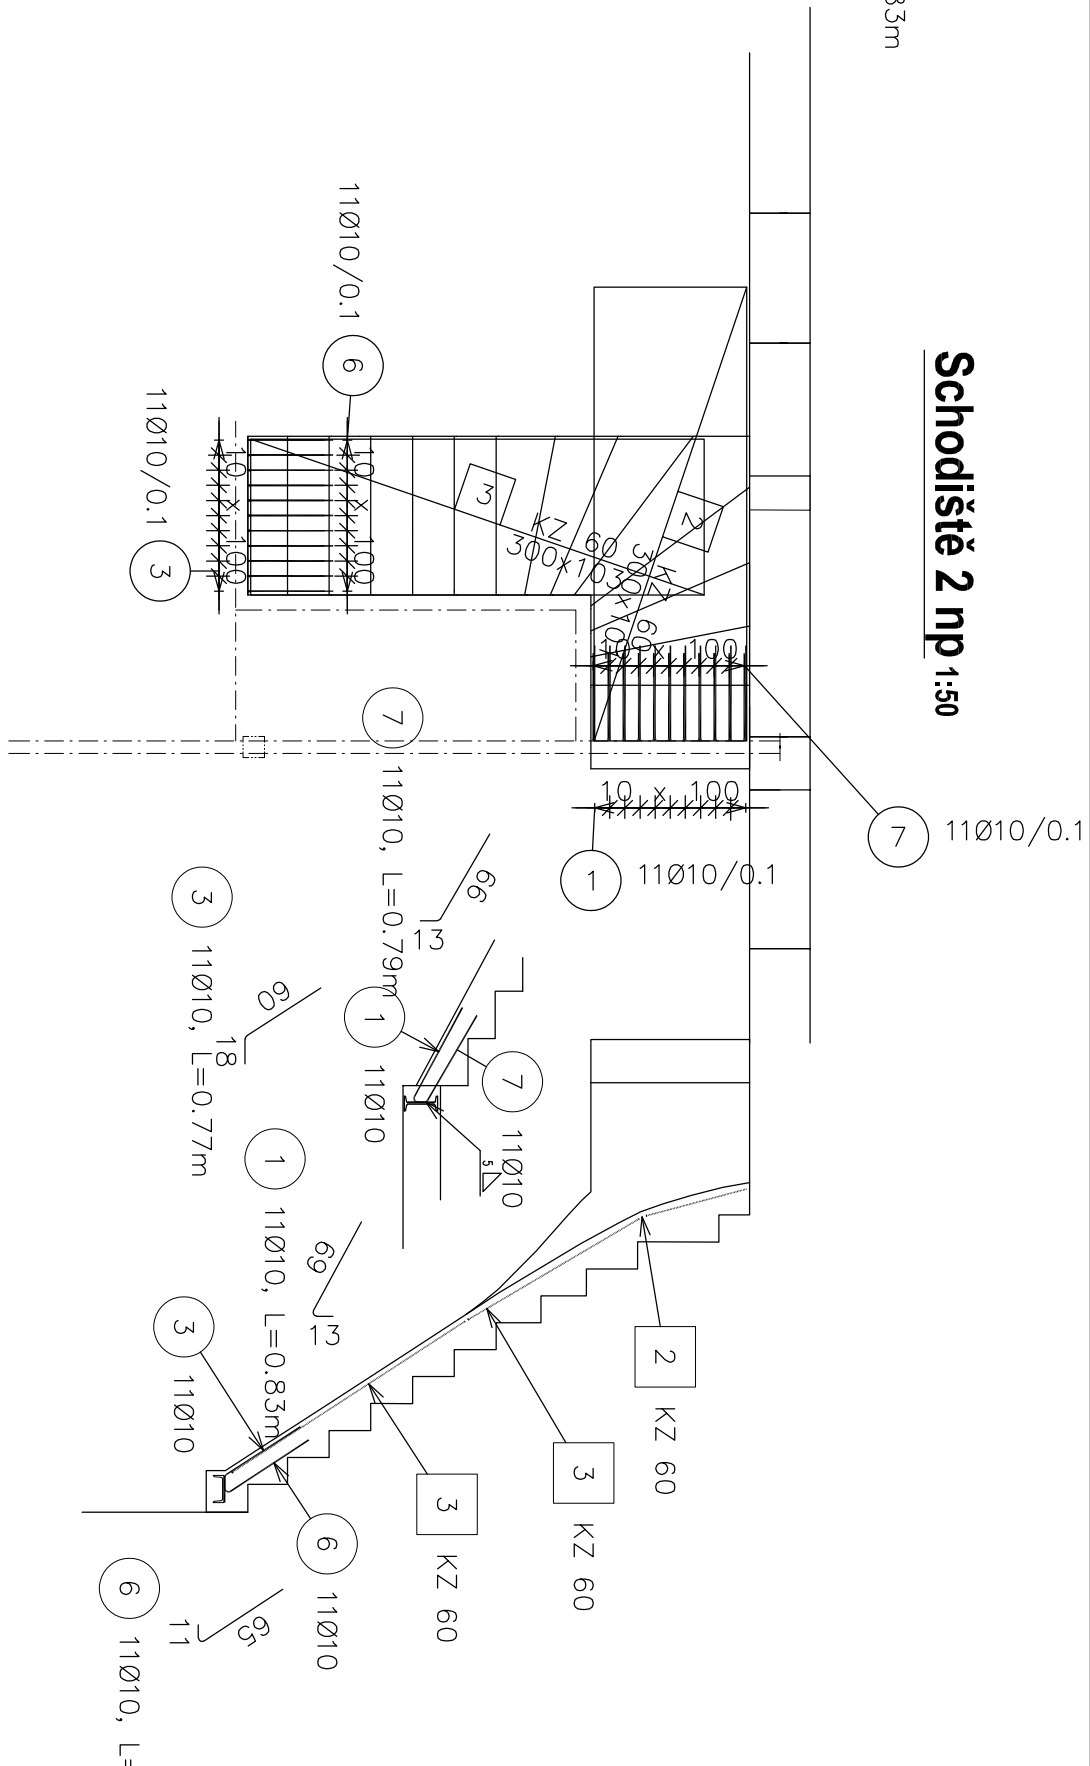


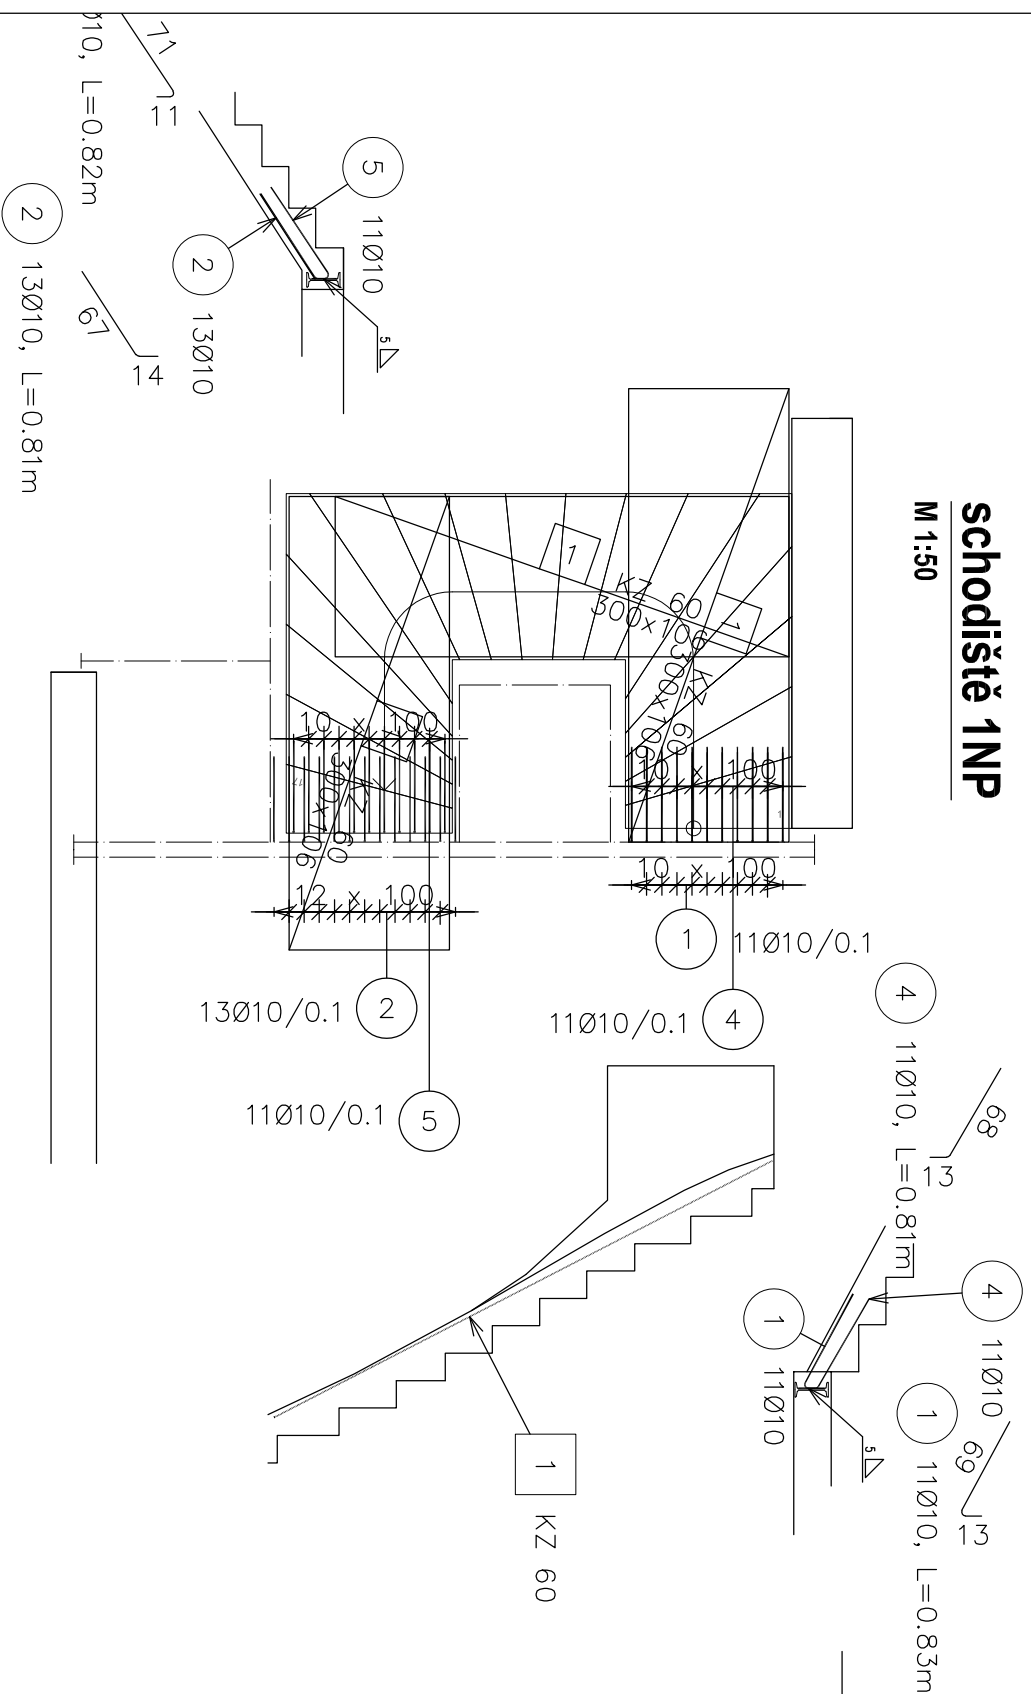

Autodesk®		Výkaz sítí			
Pol.	Typ	Množství	Rozměry (m)	Hmotnost (kg)	Celková hmotnost (kg)
1	10	22		0.51	11.22
2	10	13		0.50	6.49
3	10	11		0.48	5.26
4	10	11		0.50	5.48
5	10	11		0.50	5.54
6	10	11		0.47	5.13
7	10	11		0.49	5.35
Součet hmotností (kg)					44.47

Autodesk®		Výkaz sítí			
Pol.	Typ	Množství	Rozměry (m)	Hmotnost (kg)	Celková hmotnost (kg)
1	10	22		0.51	11.22
2	10	13		0.50	6.49
3	10	11		0.48	5.26
Součet hmotností (kg)					22.97

Beton C25/30

Ocei R 10505

Min. krytí 25 mm

Informace z tohoto dokumentu mohou být použity jen v souvislosti s tímto projektem. Informace na tomto dokumentu nemohou být v žádném případě světelně pozměněny, doplňovány nebo odstraňovány.

V případě, že bude nutné provést jakékoli změny v tomto dokumentu, jediným subjektem k těmto úkonům je firma PROJEKT OKV s.r.o.

OBJEDMATEL:	
KONSTRUKČNÍ A PROJEKČNÍ KANCELÁŘ HAŠBERANOVÁ 323, HAŠBERK NEJEDLICE 400 02 IČO: 275622280 DIČ: CZ275622280 TEL.: 465 531 156, FAX: 465 531 166	
VYPRACOVAL	ING. Jan ČÁKL
AUTOR PROJEKTU	ING. ARCH. PAVEL ČERVENÝ
ZODPOVĚDNÝ PROJEKTANT	ING. MIROSLAV SOMMER
STAVEBNÍK:	KRAJOVÉ HRADECKÝ KRAJ
AKCE:	TRANSFORMACE ÚSP PRO MLÁDEŽ KVASINY REKONSTRUKCE OBJEKTU V LOKALITĚ KOSTELECE NAD ORLICI (KOSTELEČ 3) – UL. PRŮSOVA Č. P. 474 P. Č. 1555, 1556/2, 2562/2 K.Ú. KOSTELEČ NAD ORLICÍ D.1.1 SO 01 - RODINNÝ DŮM
ČÁST DOKUMENTACE:	D.1.1.2 - STAVEBNÍ KONSTRUKČNÍ ŘEŠENÍ
VÝKRES:	
Výzvěz schodišť	